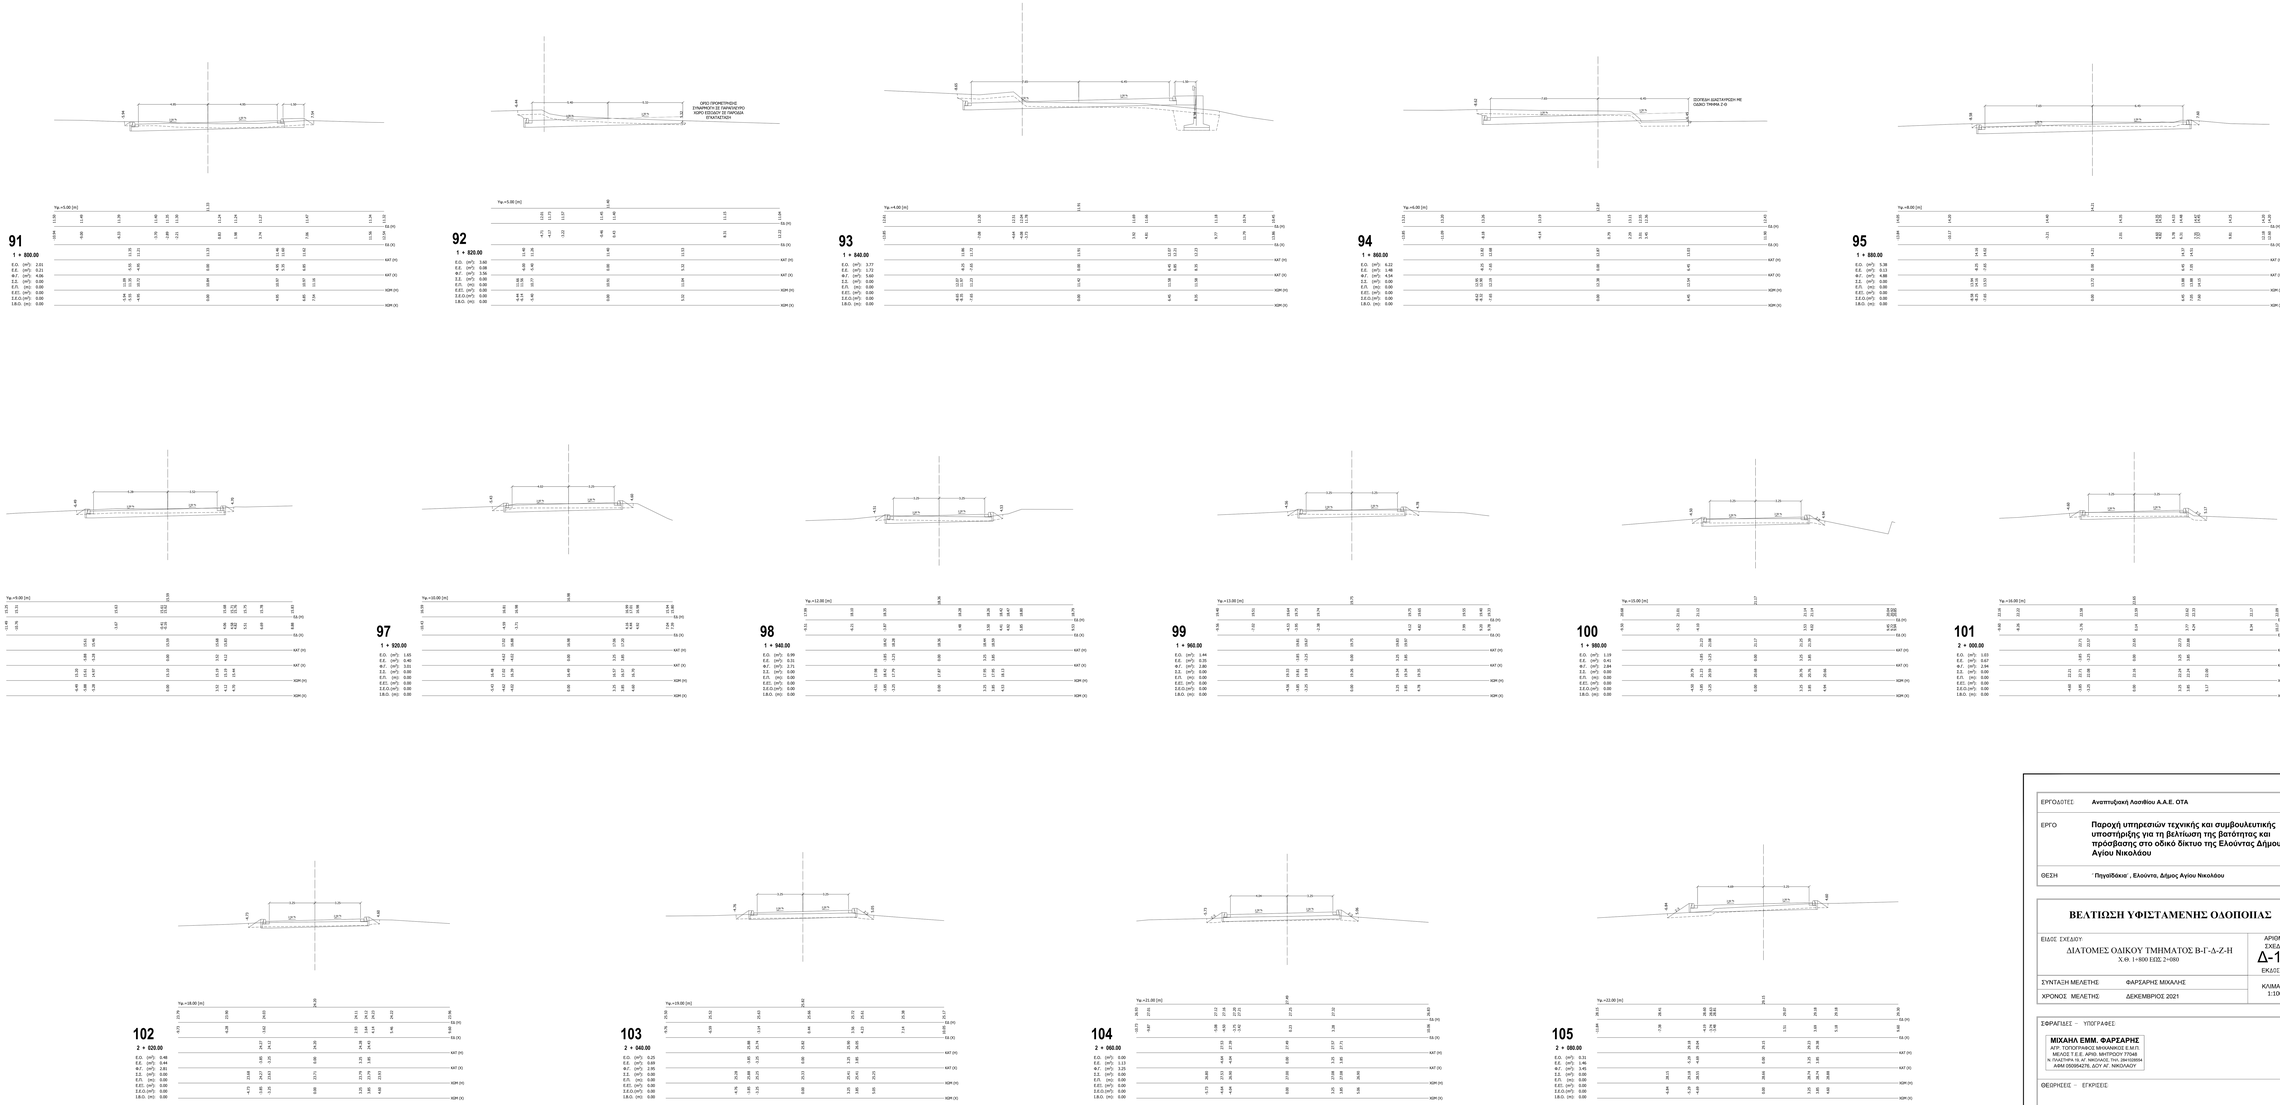

ΕΡΓΟΔΟΤΕΣ	**Αναπτυξιακή Λασιθίου Α.Α.Ε. ΟΤΑ**
ΕΡΓΟ	**Παροχή υπηρεσιών τεχνικής και συμβουλευτικής υποστήριξης για τη βελτίωση της βατότητας και προσβασης στο οδικό δίκτυο της Ελούντας Δήμου Αγίου Νικολάου**
ΘΕΣΗ	**"Πηγαΐδάκια" , Ελούντα, Δήμος Αγίου Νικολάου**

ΒΕΛΤΙΩΣΗ ΥΦΙΣΤΑΜΕΝΗΣ ΟΛΟΠΟΙΙΑΣ

ΕΙΔΟΣ ΣΧΕΔΙΟΥ: ΔΙΑΤΟΜΕΣ ΟΔΙΚΟΥ ΤΜΗΜΑΤΟΣ Β-Γ-Δ-Ζ-Η Χ.Θ. 1+800 ΕΩΣ 2+080	ΑΡΙΘΜΟΣ ΣΧΕΔΙΟΥ	Δ-1-8
ΣΥΝΤΑΞΗ ΜΕΛΕΤΗΣ: ΦΑΡΣΑΡΗΣ ΜΙΧΑΗΛ	ΕΚΔΟΣΗ Α	
ΧΡΟΝΟΣ ΜΕΛΕΤΗΣ: ΔΕΚΕΜΒΡΙΟΣ 2021	ΚΛΙΜΑΚΑ 1:100	

ΣΦΡΑΓΙΔΕΣ – ΥΠΟΓΡΑΦΕΣ

ΜΙΧΑΗΛ ΕΜΜ. ΦΑΡΣΑΡΗΣ
ΑΓΡ. ΤΟΠΟΓΡΑΦΟΣ ΜΗΧΑΝΙΚΟΣ Ε.Μ.Π.
ΜΕΛΟΣ Τ.Ε.Ε. ΑΡΙΘ. ΜΗΤΡΩΟΥ 77048
Ν. ΠΛΑΣΤΗΡΑ 15, Α΄, ΝΙΚΟΛΑΟΣ ΤΗΛ. 2841022654
ΑΦΜ.050054275, ΔΟΥ Α΄, ΝΙΚΟΛΑΟΥ

ΘΕΩΡΗΣΕΙΣ – ΕΓΚΡΙΣΕΙΣ