



ΤΥΠΙΚΗ ΔΙΑΤΟΜΕΣ ΣΚΑΜΑΤΩΝ

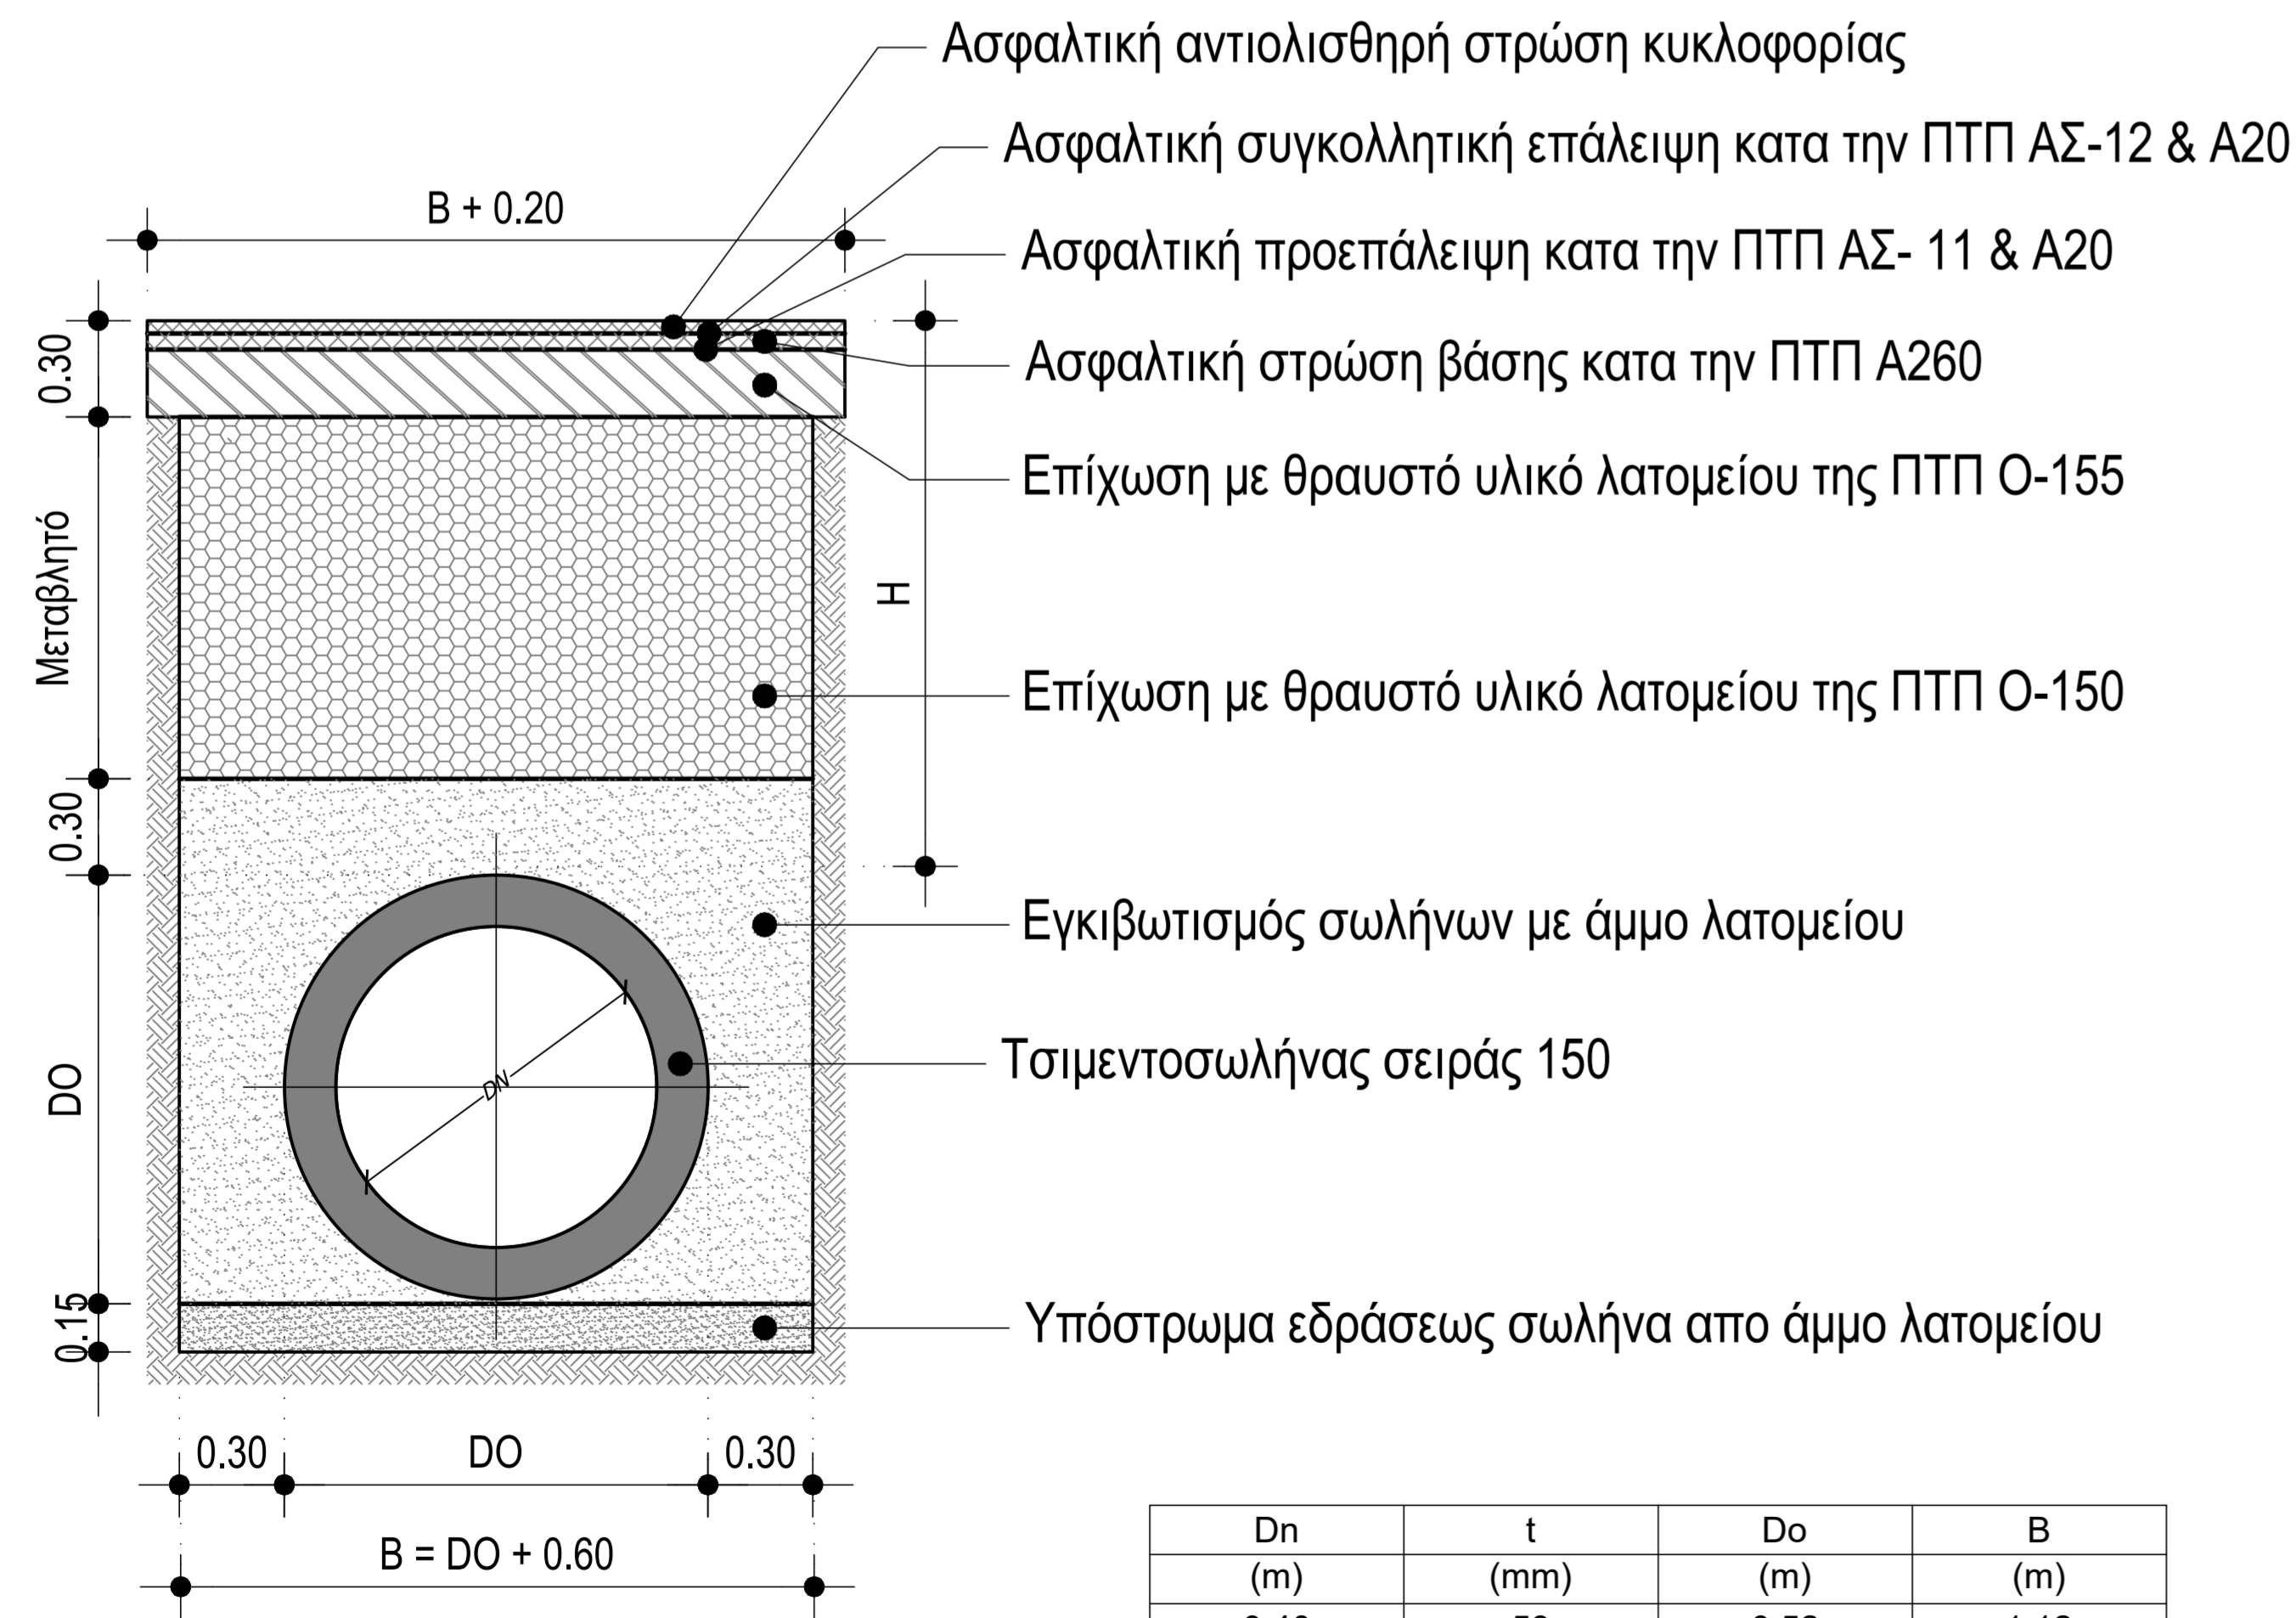

Dn (m)	t (mm)	Do (m)	B (m)
0.40	59	0.52	1.12
0.50	67	0.64	1.23
0.60	75	0.75	1.35
0.80	92	0.99	1.58
1.00	109	1.22	1.82
1.20	125	1.45	2.05
1.40	142	1.69	2.29
1.60	159	1.92	2.52

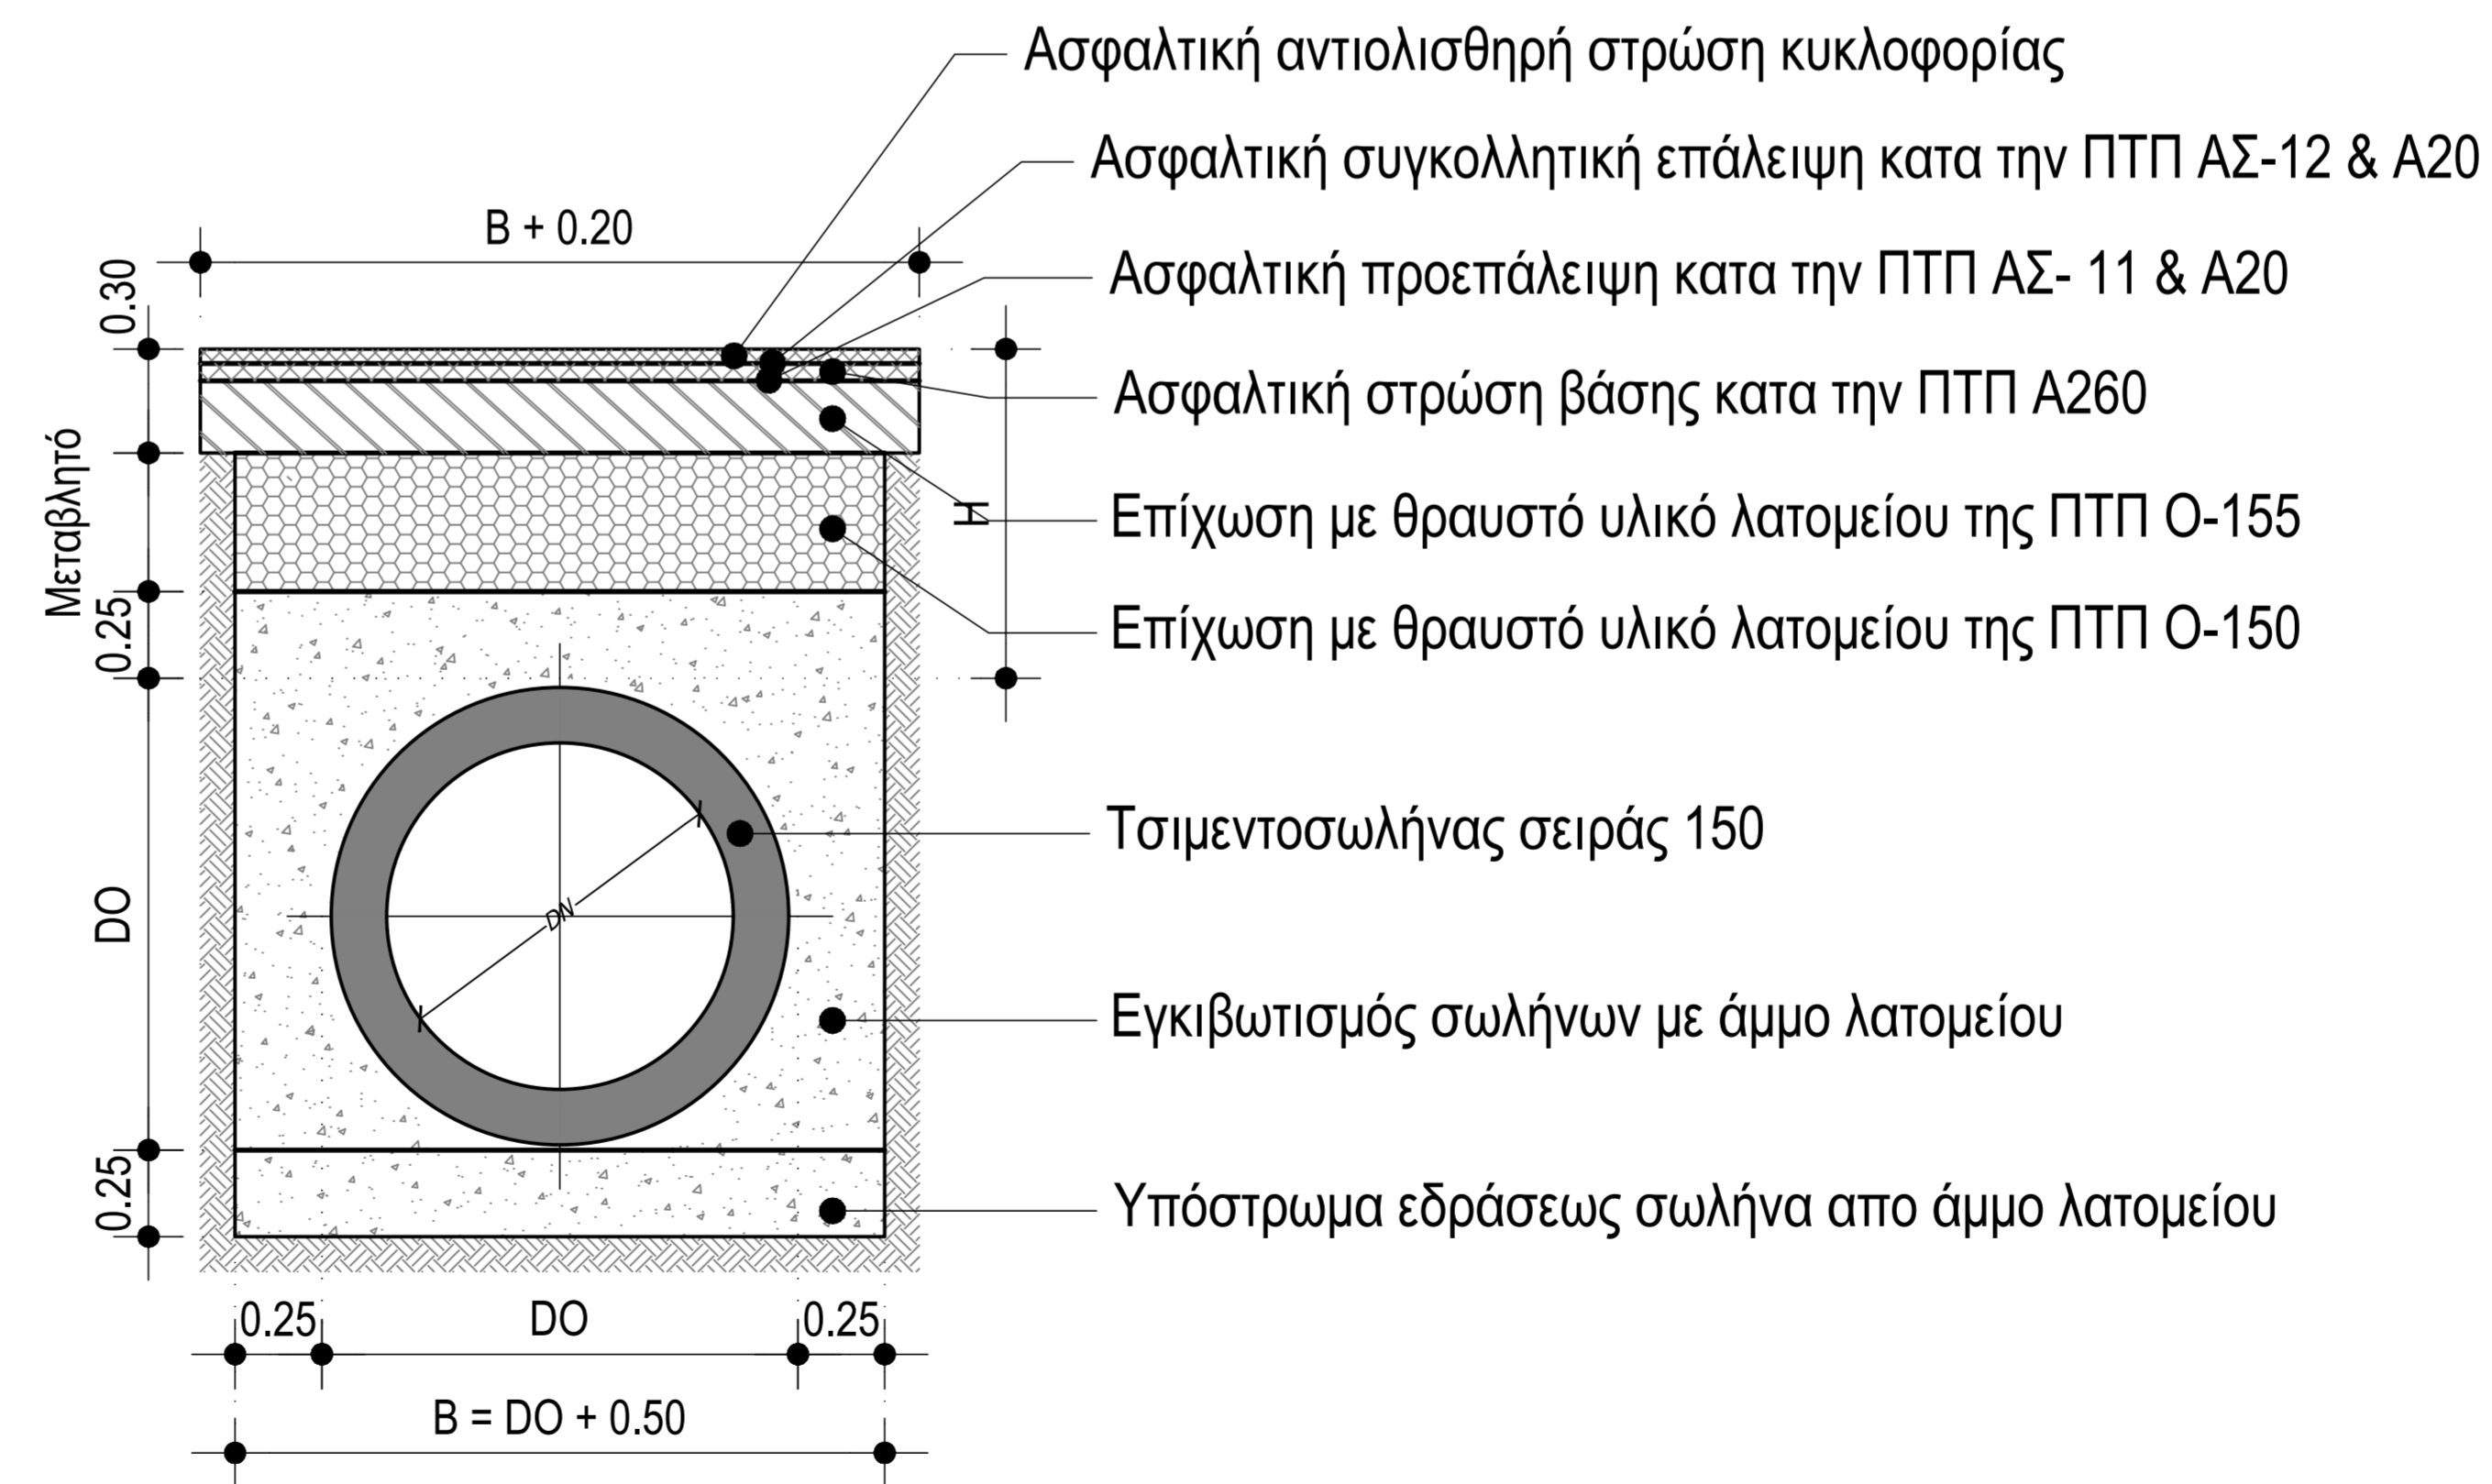

ΣΗΜΕΙΩΣΗ

DN = Ονομαστική διάμετρος αγωγού
DO = Εξωτερική διάμετρος αγωγού

ΕΡΓΟΔΟΤΗΣ:	Αναπτυξιακή Λασιθίου Α.Α.Ε. ΟΤΑ
ΕΡΓΟ:	Παροχή υπηρεσιών τεχνικής και συμβουλευτικής υποστήριξης για τη βελτίωση της βατότητας και πρόσβασης στο οδικό δίκτυο της Ελούντας Δήμου Αγίου Νικολάου
ΘΕΣΗ:	"Πηγαϊδάκια", Ελούντα, Δήμος Αγίου Νικολάου

ΑΠΟΤΙΜΗΣΗ ΥΔΡΑΥΛΙΚΩΝ ΠΑΡΑΜΕΤΡΩΝ	
ΕΙΔΟΣ ΣΧΕΔΙΟΥ:	ΑΡΙΘΜΟΣ ΣΧΕΔΙΟΥ
ΤΥΠΙΚΕΣ ΔΙΑΤΟΜΕΣ	Δ1
ΣΥΝΤΑΞΗ: ΦΑΡΣΑΡΗΣ ΜΙΧΑΗΛΗΣ, ΖΑΡΚΑΔΟΥΛΑΣ ΑΚΗΣ & ΒΑΣΙΛΕΙΟΥ ΕΥΑΓΓΕΛΟΣ	ΕΚΔΟΣΗ Α'
ΧΡΟΝΟΣ: ΙΑΝΟΥΑΡΙΟΣ 2022	ΚΛΙΜΑΚΑ: 1:20

ΣΦΡΑΓΙΔΕΣ - ΥΠΟΓΡΑΦΕΣ:

ΜΙΧΑΗΛ ΕΜΜ. ΦΑΡΣΑΡΗΣ
ΑΓΡ. ΤΟΠΟΓΡΑΦΟΣ ΜΗΧΑΝΙΚΟΣ Ε.Μ.Π.
ΜΕΛΟΣ Τ.Ε.Ε. ΑΡΙΘ. ΜΗΤΡΙΔΟΥ 77048
ΠΡ. ΓΕΩΡΓΙΟΥ 4, ΑΓ. ΝΙΚΟΛΑΟΣ, ΤΗΛ. 2841028654
ΑΦΜ 050954276, ΔΟΥ ΑΓ. ΝΙΚΟΛΑΟΥ

ΘΕΩΡΗΣΕΙΣ - ΕΓΚΡΙΣΕΙΣ: