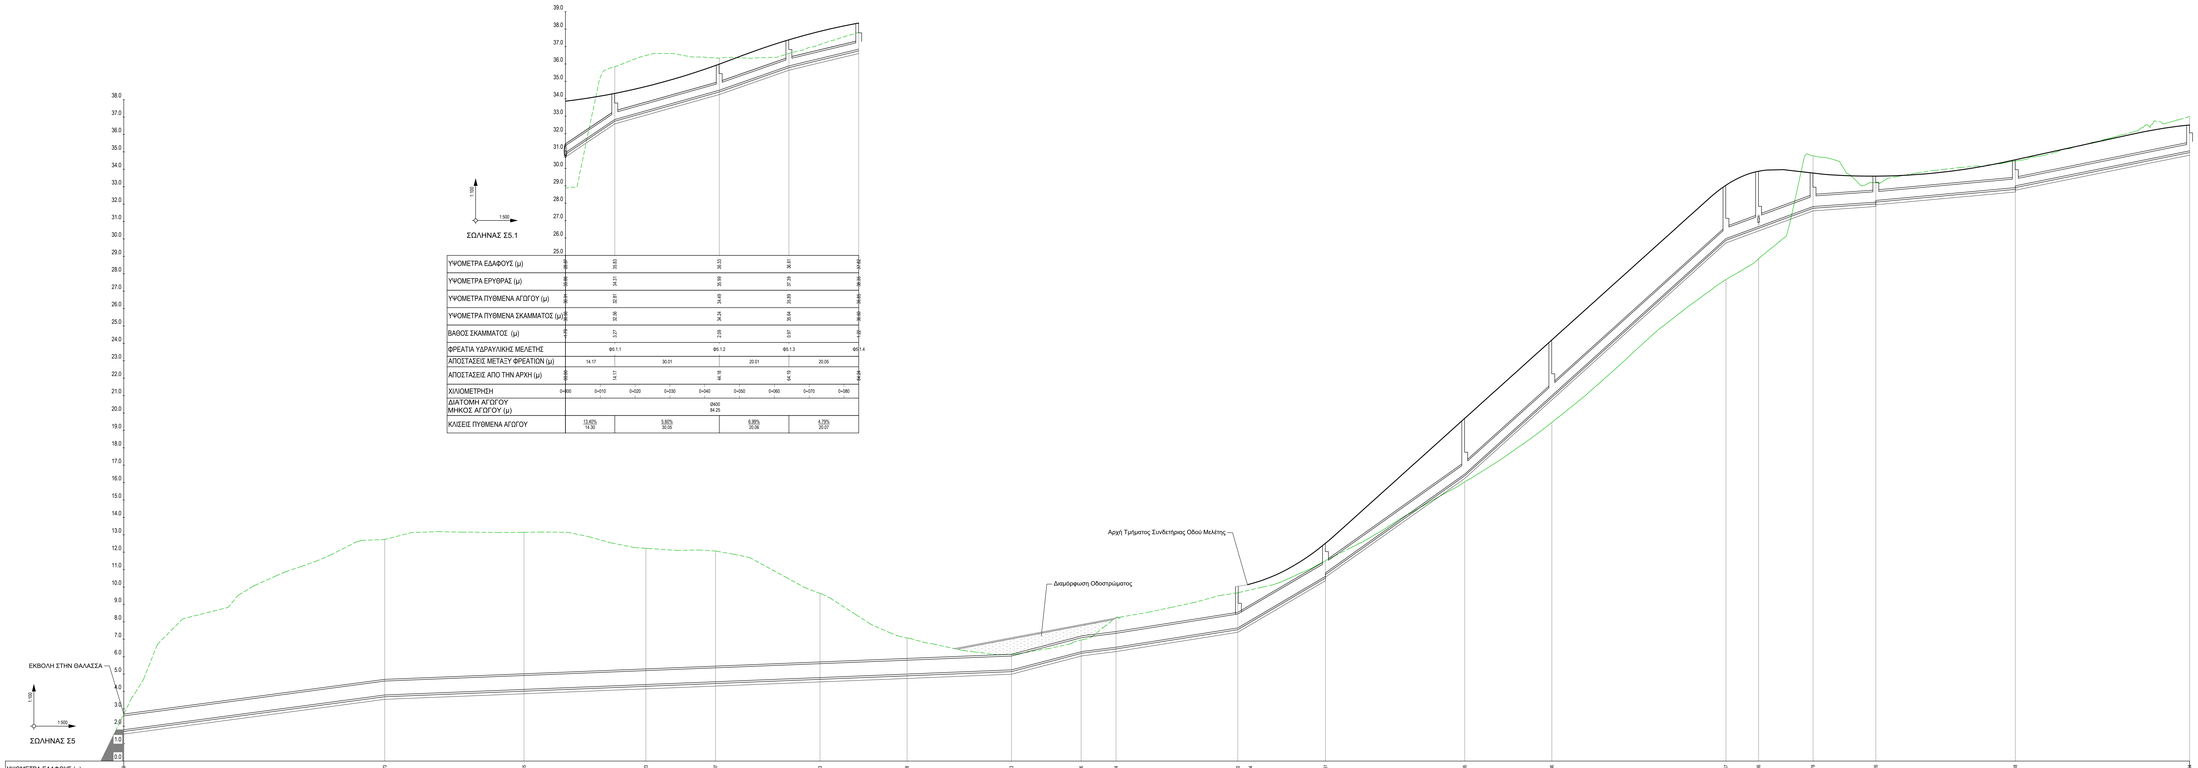
ΣΩΛΗΝΑΣ Σ5.1
1:100
1:500
ΣΩΛΗΝΑΣ Σ5
ΕΚΒΟΛΗ ΣΤΗΝ ΘΑΛΑΣΣΑ
Διαμόρφωση Οδοστρώματος
Αρχή Τμήματος Συνδετήριας Οδού Μελέτης

| | | |