


ΜΗΚΟΤΟΜΗ

— Ερυθρά
 — Φυσικό έδαφος
 Κλίμακα μγκών 1: 1000
 Κλίμακα υψών 1: 100

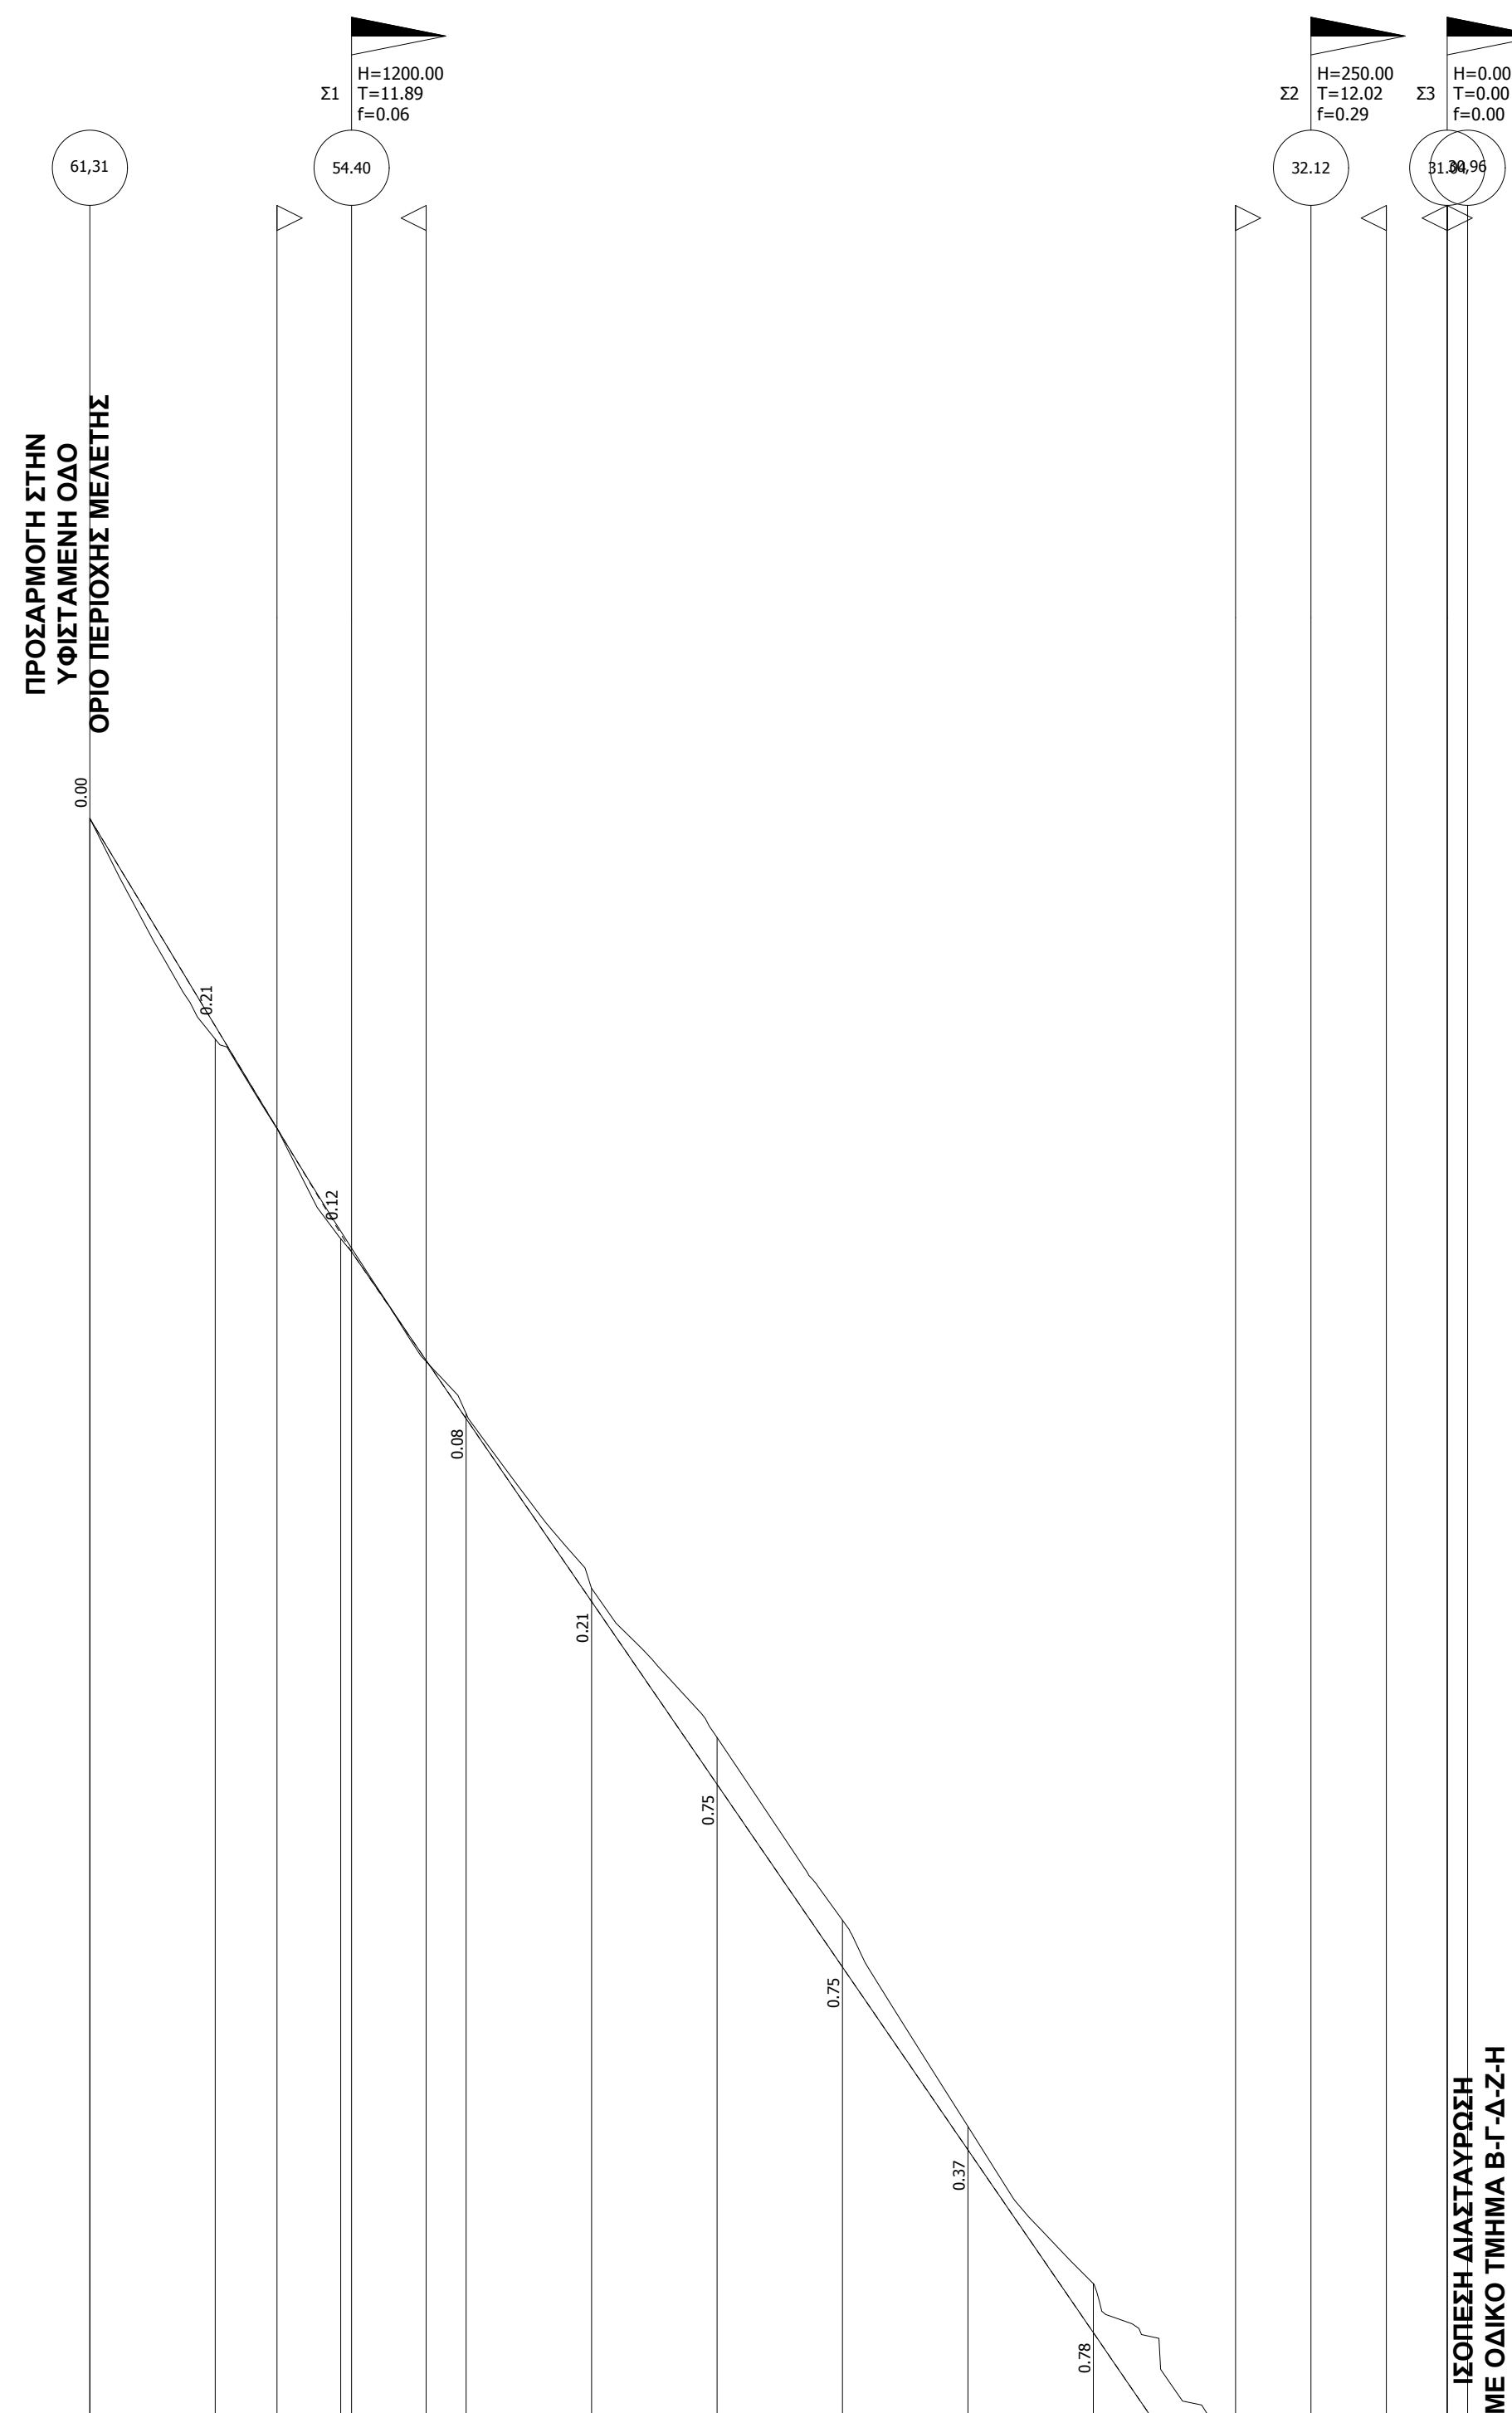


ΙΣΟΠΕΣΗ ΔΙΑΣΤΑΥΡΩΣΗ
 ΜΕ ΟΔΙΚΟ ΤΜΗΜΑ Β-Γ-Δ-Ζ-Η

Υψόμετρο Ερυθράς	61.31	58.00	54.73	51.74	48.83	46.51	43.75	40.09	37.17	34.26	31.96	30.96
Υψόμετρο εδάφους στον άξονα	61.31	57.79	54.61	51.82	49.04	46.66	43.75	40.46	37.95	35.59	32.27	30.20
Όνομα Πασσάλου	ED1	ED2	ED3	ED4	ED5	ED6	ED7	ED8	ED9	ED10	ED11	ED12
Απόσταση μεταξύ Πασσάλων		20.00	20.00	20.00	20.00	20.00	20.00	20.00	20.00	20.00	19.83	19.83
Απόσταση απ' αρχή	0.00	20.00	40.00	60.00	80.00	100.00	120.00	140.00	160.00	180.00	199.83	219.66
Χιλιόμετρηση	0 + 000					0 + 100						0 + 200
Κλίση Πολυγωνικής Ερυθράς												
Ευθυγραμμίες - καμπύλες	E4: R=50, Lb=30.32, Δs=1.159% E5: R=H, L=25.91 E6: R=50, Lb=30.32, Δs=2.07% E7: R=H, L=47.92 E8: R=50, Lb=30.08, Δs=2.50%											

ΔΙΑΓΡΑΜΜΑ ΕΠΙΚΛΙΣΕΩΝ

— Οριογραμμική δεξιά
 - - - Οριογραμμική αριστερά
 — Άξονας
 Κλίμακα μγκών 1: 1000
 Κλίμακα υψών 1cm = 2%

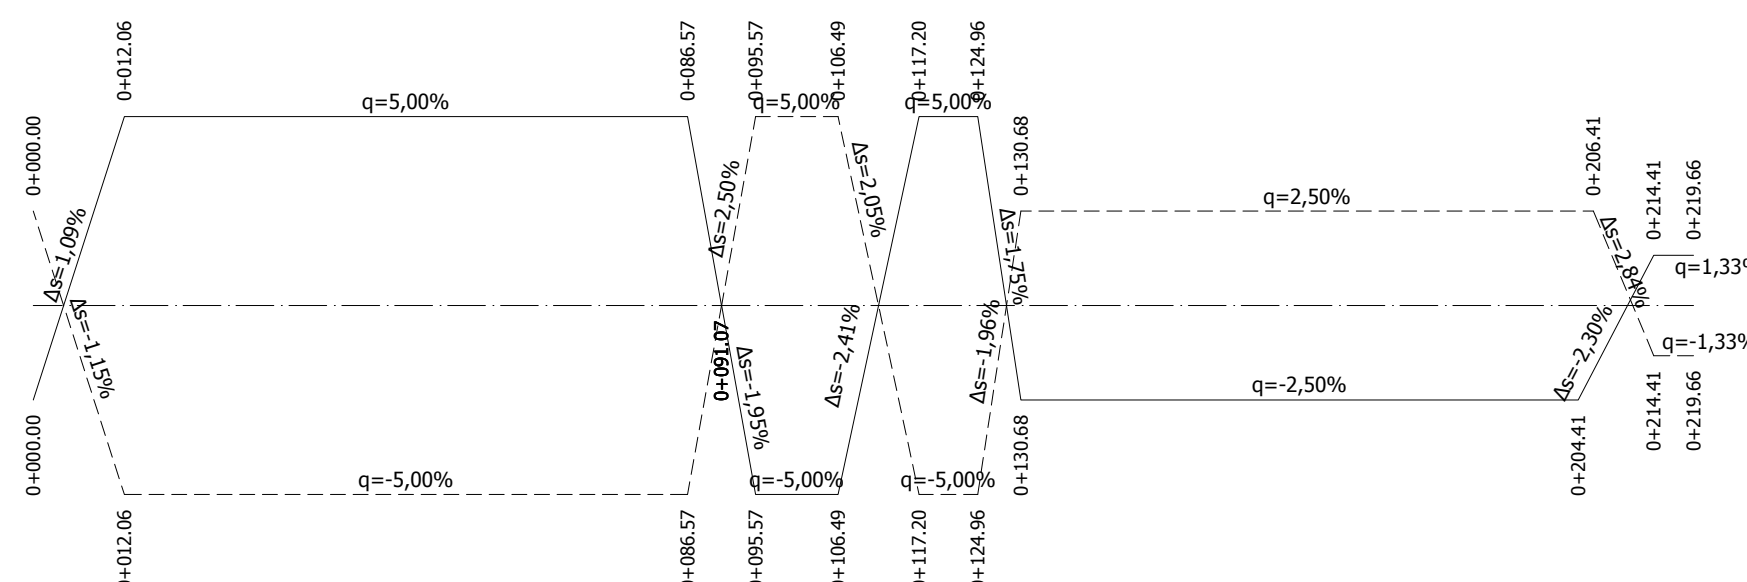

ΕΡΓΟΔΟΤΕΣ	Αναπτυξιακή Λασιθίου Α.Α.Ε. ΟΤΑ
ΕΡΓΟ	Παροχή υπηρεσιών τεχνικής και συμβουλευτικής υποστήριξης για τη βελτίωση της βατότητας και πρόσβασης στο οδικό δίκτυο της Ελούντας Δήμου Αγίου Νικολάου
ΘΕΣΗ	‘Πηγαϊδάκια’, Ελούντα, Δήμος Αγίου Νικολάου

ΒΕΛΤΙΩΣΗ ΥΦΙΣΤΑΜΕΝΗΣ ΟΔΟΠΟΙΑΣ	
ΕΙΔΟΣ ΣΧΕΔΙΟΥ:	ΑΡΙΘΜΟΣ ΣΧΕΔΙΟΥ M-4 ΕΚΔΟΣΗ Α'
ΜΗΚΟΤΟΜΗ ΤΜΗΜΑΤΟΣ Ε-Δ Χ.Θ. 0+000 ΕΩΣ 0+219.66	
ΣΥΝΤΑΞΗ ΜΕΛΕΤΗΣ:	ΦΑΡΣΑΡΗΣ ΜΙΧΑΗΛΗΣ
ΧΡΟΝΟΣ ΜΕΛΕΤΗΣ:	ΔΕΚΕΜΒΡΙΟΣ 2021
ΚΛΙΜΑΚΑ ΜΗΚΩΝ 1:1000 ΚΛΙΜΑΚΑ ΥΨΩΝ 1:100	

ΣΦΡΑΓΙΔΕΣ – ΥΠΟΓΡΑΦΕΣ:
ΜΙΧΑΗΛ ΕΜΜ. ΦΑΡΣΑΡΗΣ ΑΓΡ. ΤΟΠΟΓΡΑΦΟΣ ΜΗΧΑΝΙΚΟΣ Ε.Μ.Π. ΜΕΛΟΣ Τ.Ε.Ε. ΑΡΙΘ. ΜΗΤΡΩΟΥ 77048 Ν. ΠΛΑΣΤΗΡΑ 19, ΑΓ. ΝΙΚΟΛΑΟΣ, ΤΗΛ. 2841028554 ΑΦΜ 050954276, ΔΟΥ ΑΓ. ΝΙΚΟΛΑΟΥ
ΘΕΩΡΗΣΕΙΣ – ΕΓΚΡΙΣΕΙΣ: