


# ΜΗΚΟΤΟΜΗ

Ερυθρά  
Φυσικό έδαφος

Κλίμακα μικών 1: 1000  
Κλίμακα υψών 1: 100

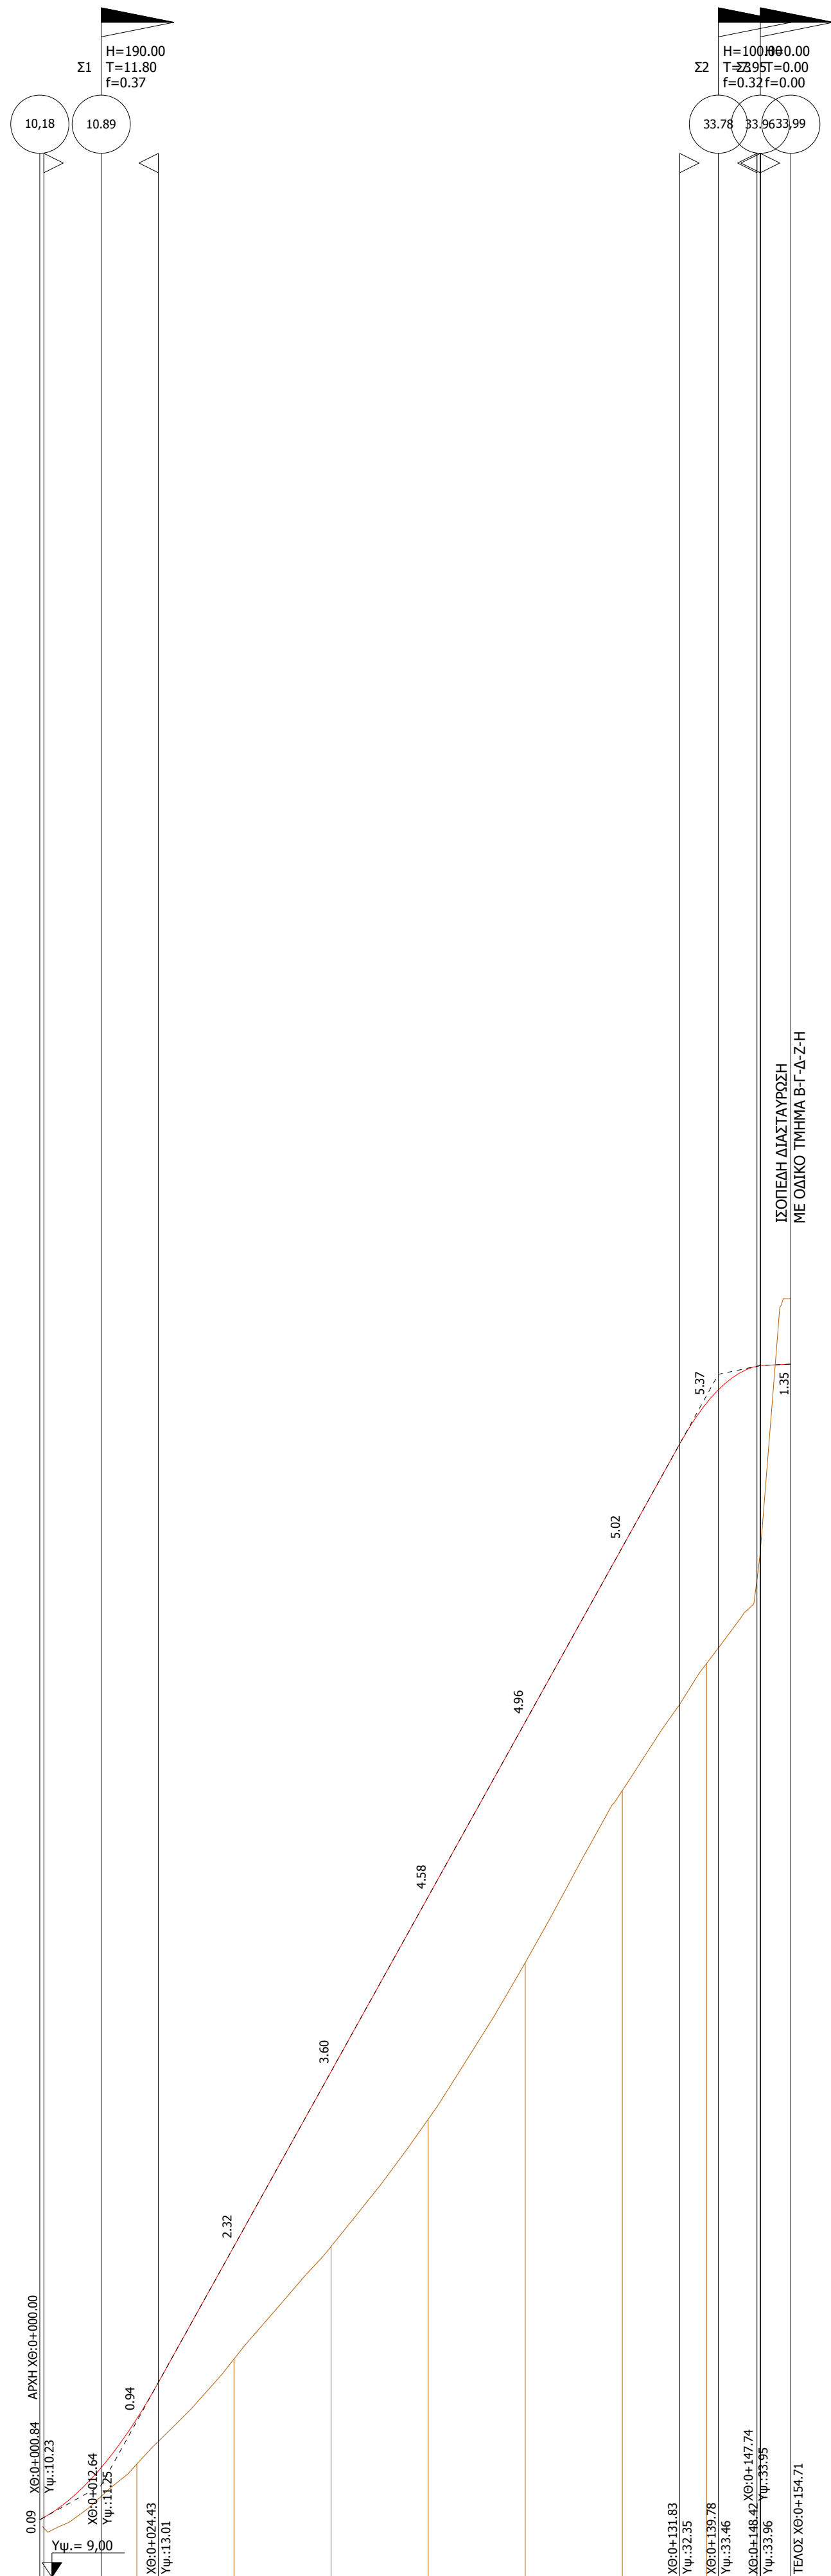


Υψόμετρο Ερυθράς	10.18	12.27	15.81	19.42	23.02	26.62	30.22	33.99
Υψόμετρο εδάφους στον άξονα	10.09	11.32	13.49	15.81	18.43	21.66	25.20	35.34
Όνομα Πασσάλου	1	2	3	4	5	6	7	9
Απόσταση μεταξύ Πασσάλων		20.00	20.00	20.00	20.00	20.00	17.36	17.36
Απόσταση απ' αρχή	0.00	20.00	40.00	60.00	80.00	100.00	120.00	137.36
Χιλιόμετρηση	0 + 000					0 + 100		
Κλίση Πολυγωνικής Ερυθράς		0.05%	0.05%	0.05%	0.05%	0.05%	0.05%	0.05%
Ευθυγραμμίες - καμπύλες		AQU2	AQU3	AQU4	AQU5			

## ΔΙΑΓΡΑΜΜΑ ΕΠΙΚΛΙΣΕΩΝ

Οριζογραμμή δεξιά  
Οριζογραμμή αριστερά  
Άξονας

Κλίμακα μικών 1: 1000  
Κλίμακα υψών 1cm = 2%

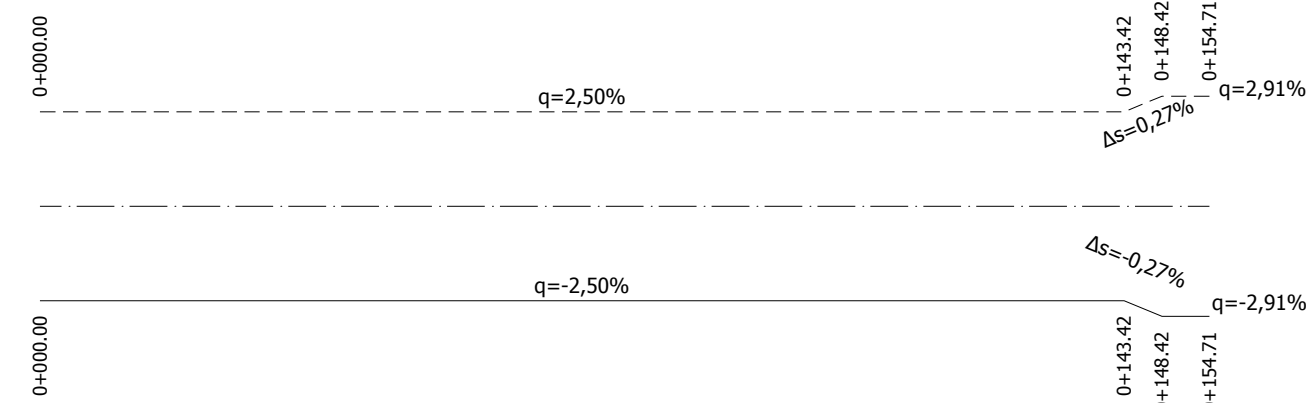

ΕΡΓΟΔΟΤΗΣ	Αναπτυξιακή Λασιθίου Α.Α.Ε. ΟΤΑ
ΕΡΓΟ	Παροχή υπηρεσιών τεχνικής και συμβουλευτικής υποστήριξης για τη βελτίωση της βατότητας και πρόσβασης στο οδικό δίκτυο της Ελούντας Δήμου Αγίου Νικολάου
ΘΕΣΗ	“Πηγαϊδάκια”, Ελούντα, Δήμος Αγίου Νικολάου

<b>ΒΕΛΤΙΩΣΗ ΥΦΙΣΤΑΜΕΝΗΣ ΟΔΟΠΟΙΑΣ</b>	
ΕΙΔΟΣ ΣΧΕΔΙΟΥ:	ΜΗΚΟΤΟΜΗ ΚΛΑΔΟΥ ΠΡΟΣ AQUILA ELOUNDA VILLAS Χ.Θ. 0+000 ΕΩΣ 0+154.71
ΑΡΙΘΜΟΣ ΣΧΕΔΙΟΥ	<b>M-5</b>
ΕΚΔΟΣΗ Α'	
ΣΥΝΤΑΞΗ ΜΕΛΕΤΗΣ	ΦΑΡΣΑΡΗΣ ΜΙΧΑΗΛΗΣ
ΧΡΟΝΟΣ ΜΕΛΕΤΗΣ	ΔΕΚΕΜΒΡΙΟΣ 2021
ΚΛΙΜΑΚΑ ΜΗΚΩΝ	1:1000
ΚΛΙΜΑΚΑ ΥΨΩΝ	1:100

ΣΦΡΑΓΙΔΕΣ - ΥΠΟΓΡΑΦΕΣ:	<b>ΜΙΧΑΗΛ ΕΜΜ. ΦΑΡΣΑΡΗΣ</b> ΑΓΡ. ΤΟΠΟΓΡΑΦΟΣ ΜΗΧΑΝΙΚΟΣ Ε.Μ.Π. ΜΕΛΟΣ Τ.Ε.Ε. ΑΡΙΘ. ΜΗΤΡΩΟΥ 77048 Ν. ΠΛΑΣΤΗΡΑ 19, ΑΓ. ΝΙΚΟΛΑΟΣ, ΤΗΛ. 2841028554 ΑΦΜ 050954276, ΔΟΥ ΑΓ. ΝΙΚΟΛΑΟΥ
ΘΕΩΡΗΣΕΙΣ - ΕΓΚΡΙΣΕΙΣ:	