


ΜΗΚΟΤΟΜΗ


— Ερυθρά
 — Φυσικό έδαφος
 Κλίμακα μηκών 1: 1000
 Κλίμακα υψών 1: 100

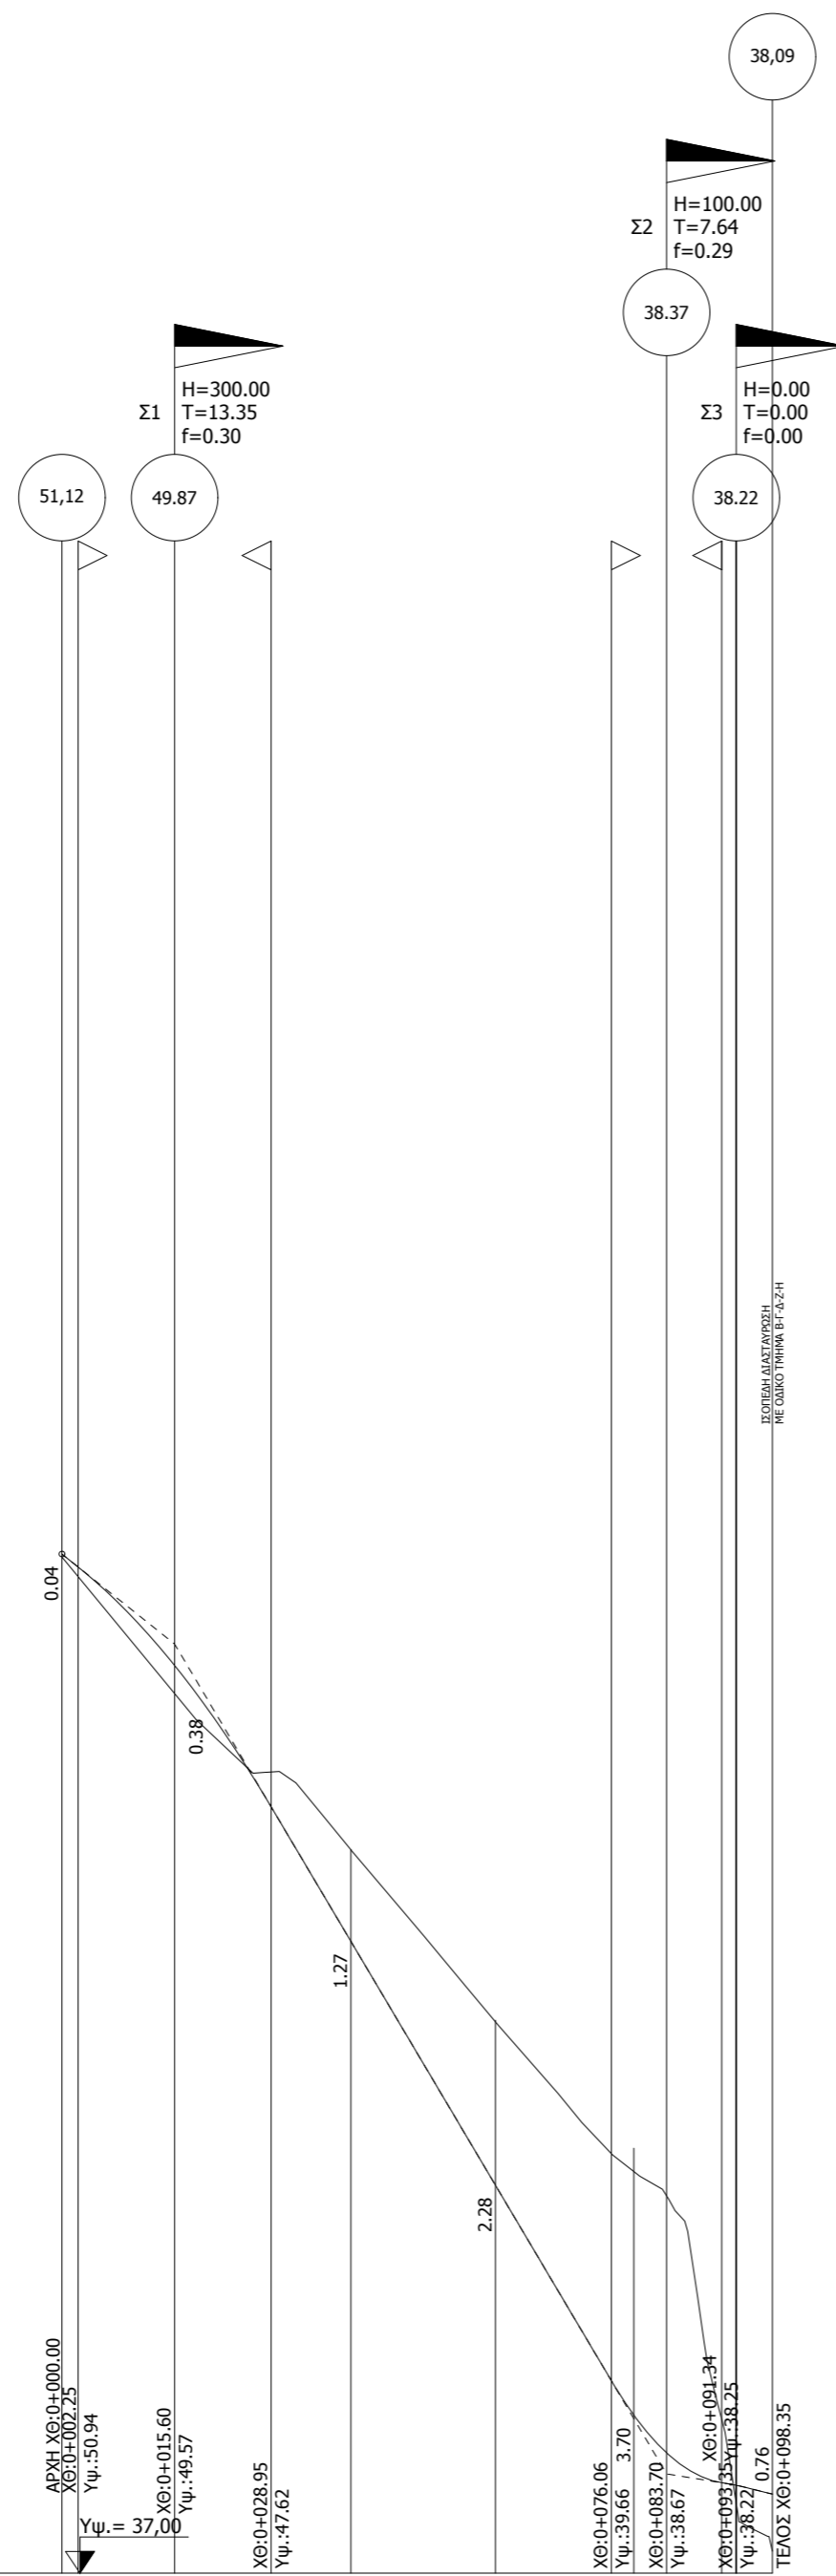

Υψόμετρο Ερυθράς	51.12	48.99	45.75	42.37	39.19	36.09
Υψόμετρο εδάφους στον άξονα	51.16	49.37	47.02	44.66	42.89	37.33
Όνομα Πασσάλου	10	11	12	13	14	15
Απόσταση μεταξύ Πασσάλων		20.00	20.00	20.00	19.17	19.17
Απόσταση απ' αρχή	0.00	20.00	40.00	60.00	79.17	98.35
Χιλιόμετρηση	0 + 000					
Κλίση Πολυγωνικής Ερυθράς	-0,07981 15,69		-0,16881 82,10		-0,01666 9,65	
Ευθυγραμμίες - καμπύλες	δεξιόστροφη		R=H L=75.92		75,92 87,09 02	
	αριστερόστροφη					

ΔΙΑΓΡΑΜΜΑ ΕΠΙΚΛΙΣΕΩΝ

— Οριογραμμή δεξιά
 - - - Οριογραμμή αριστερά
 — Άξονας
 Κλίμακα μηκών 1: 1000
 Κλίμακα υψών 1cm = 2%

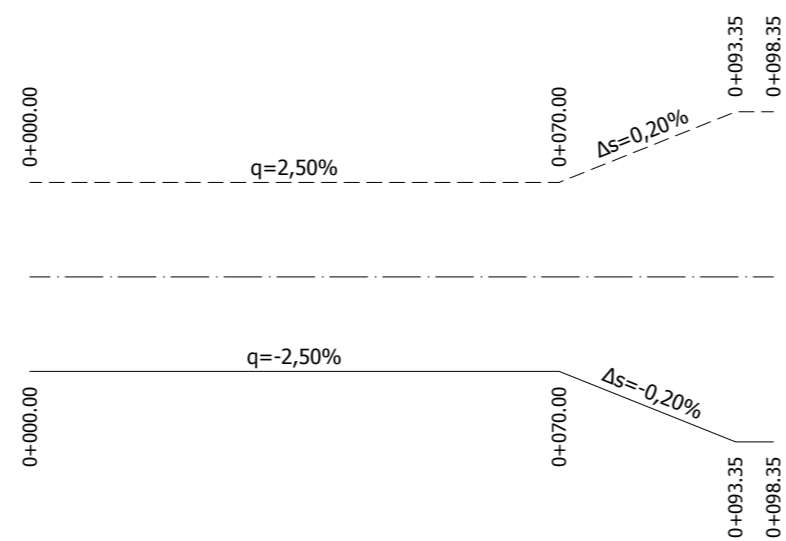

ΕΡΓΟΔΟΤΗΣ:	Αναπτυξιακή Λασιθίου Α.Α.Ε. ΟΤΑ
ΕΡΓΟ:	Παροχή υπηρεσιών τεχνικής και συμβουλευτικής υποστήριξης για τη βελτίωση της βατότητας και πρόσβασης στο οδικό δίκτυο της Ελούντας Δήμου Αγίου Νικολάου
ΘΕΣΗ:	“ Πηγαϊδάκια ”, Ελούντα, Δήμος Αγίου Νικολάου

ΒΕΛΤΙΩΣΗ ΥΦΙΣΤΑΜΕΝΗΣ ΟΔΟΠΟΙΑΣ

ΕΙΔΟΣ ΣΧΕΔΙΟΥ:	ΜΗΚΟΤΟΜΗ ΔΗΜΟΤΙΚΗΣ ΟΔΟΥ Χ.Θ. 0+000 ΕΩΣ 0+098.35	ΑΡΙΘΜΟΣ ΣΧΕΔΙΟΥ M-6 ΕΚΔΟΣΗ Α΄
ΣΥΝΤΑΞΗ ΜΕΛΕΤΗΣ:	ΦΑΡΣΑΡΗΣ ΜΙΧΑΗΛΗΣ	ΚΛΙΜΑΚΑ ΜΗΚΩΝ 1:1000
ΧΡΟΝΟΣ ΜΕΛΕΤΗΣ:	ΔΕΚΕΜΒΡΙΟΣ 2021	ΚΛΙΜΑΚΑ ΥΨΩΝ 1:100

ΣΦΡΑΓΙΔΕΣ - ΥΠΟΓΡΑΦΕΣ:	ΜΙΧΑΗΛ ΕΜΜ. ΦΑΡΣΑΡΗΣ ΑΓΡ. ΤΟΠΟΓΡΑΦΟΣ ΜΗΧΑΝΙΚΟΣ Ε.Μ.Π. ΜΕΛΟΣ Τ.Ε.Ε. ΑΡΙΘ. ΜΗΤΡΩΟΥ 77048 Ν. ΠΛΑΣΤΗΡΑ 19, ΑΓ. ΝΙΚΟΛΑΟΣ, ΤΗΛ. 2841028554 ΑΦΜ 050954276, ΔΟΥ ΑΓ. ΝΙΚΟΛΑΟΥ
------------------------	---

ΘΕΩΡΗΣΕΙΣ - ΕΓΚΡΙΣΕΙΣ:	
------------------------	--