


ΥΠΟΜΗΜΑ

	ΑΓΩΓΟΣ ΟΜΒΡΙΩΝ, ΤΣΙΜΕΝΟΣΩΛΗΝΑΣ		Στόλος ΔΕΗ
	ΦΡΕΑΤΙΟ		Στόλος ΟΤΕ
	ΥΨΟΜΕΤΡΟ ΕΔΑΦΟΥΣ ΥΨΟΜΕΤΡΟ ΠΥΘΜΕΝΑ		Πηγάδι
	ΦΡΕΑΤΙΟ ΥΔΡΟΣΥΛΛΟΓΗΣ		Πυροσβεστικός κρουσός
	Ταίχος αντιστήριξης		Δρόμος - όριο (υφαστάμενη χάραξη)
	Άξονας μελετούμενης οδού		Κράσπεδο
	Επιχίμα		Πρανές - φράδι
	Όρυγμα		Κτήριο
	Πεζοδρόμιο		Ταχίο
	Κόμβος ισοδύναμης		Ξεραλιθά
	Δευτερεύουσες ισοδύναμης		Συμπατηρήραφση

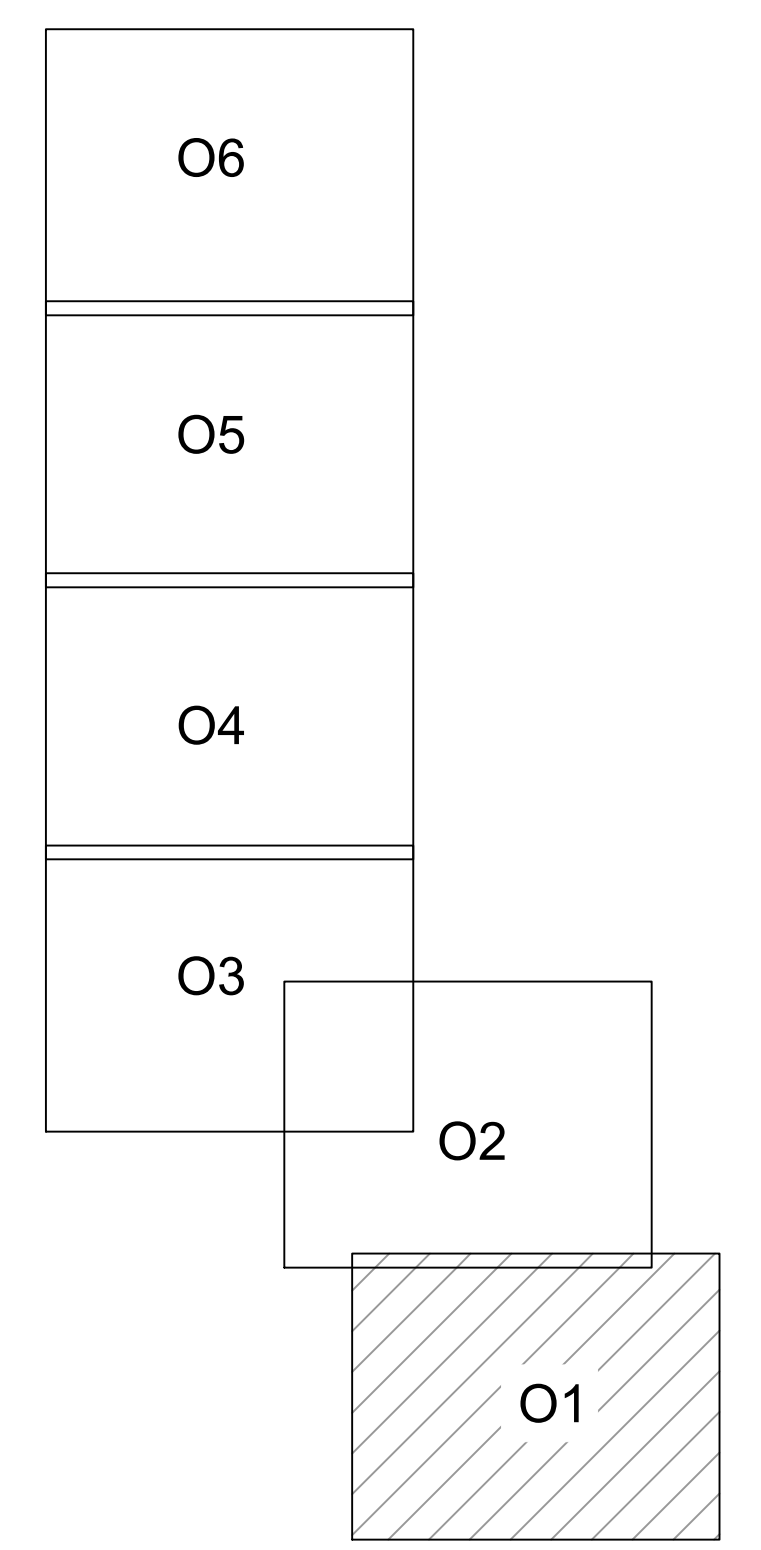

ΕΡΓΟΔΟΤΗΣ:	Αναπτυξιακή Λασιθίου Α.Α.Ε. ΟΤΑ
ΕΡΓΟ:	Παροχή υπηρεσιών τεχνικής και συμβουλευτικής υποστήριξης για τη βελτίωση της βατότητας και πρόσβασης στο οδικό δίκτυο της Ελούντας Δήμου Αγίου Νικολάου
ΘΕΣΗ:	"Πηγαϊδάκια", Ελούντα, Δήμος Αγίου Νικολάου

ΑΠΟΤΙΜΗΣΗ ΥΔΡΑΥΛΙΚΩΝ ΠΑΡΑΜΕΤΡΩΝ	
ΕΙΔΟΣ ΣΧΕΔΙΟΥ:	ΑΡΙΘΜΟΣ ΣΧΕΔΙΟΥ
ΟΡΙΖΟΝΤΙΟΓΡΑΦΙΑ ΥΔΡΑΥΛΙΚΩΝ ΕΡΓΩΝ (ΦΥΛΛΟ 1/6)	O1
ΣΥΝΤΑΞΗ: ΦΑΡΣΑΡΗΣ ΜΙΧΑΗΛΗΣ, ΖΑΡΚΑΔΟΥΛΑΣ ΑΚΗΣ & ΒΑΣΙΛΕΙΟΥ ΕΥΑΓΓΕΛΟΣ	ΕΚΔΟΣΗ Α'
ΧΡΟΝΟΣ: ΙΑΝΟΥΑΡΙΟΣ 2022	ΚΙΛΙΜΑΚΑ: 1:500

ΣΦΡΑΓΙΔΕΣ - ΥΠΟΓΡΑΦΕΣ:
<p>ΜΙΧΑΗΛ ΕΜΜ. ΦΑΡΣΑΡΗΣ ΑΡΧ. ΤΟΠΟΓΡΑΦΟΣ ΜΗΧΑΝΙΚΟΣ Ε.Μ.Π. ΜΕΛΟΣ Τ.Ε.Ε. ΑΡΙΘ. ΜΗΤΡΩΟΥ 77048 ΠΡ. ΠΕΡΙΟΥ 4, ΑΓ. ΝΙΚΟΛΑΟΣ Τ.Π. 264102854 ΑΦΜ 020954276, ΔΟΥ ΑΓ. ΝΙΚΟΛΑΟΥ</p>
ΘΕΩΡΗΣΕΙΣ - ΕΓΚΡΙΣΕΙΣ: