


**ΥΠΟΜΗΜΑ**

	ΑΓΩΓΟΣ ΟΜΒΡΙΩΝ, ΤΣΙΜΕΝΟΣΩΔΗΝΑΣ		Στόλος ΔΕΗ
	ΦΡΕΑΤΙΟ		Στόλος ΟΤΕ
	ΥΦΟΜΕΤΡΟ ΕΔΑΦΟΥΣ ΥΦΟΜΕΤΡΟ ΠΥΘΜΕΝΑ		Πηγάδι
	ΦΡΕΑΤΙΟ ΥΔΡΟΣΥΛΛΟΓΗΣ		Πυροσβεστικός κρουσός
	Ταίχος αντιστήριξης		Δρόμος - όριο (υφαστάμενη χάραξη)
	Άξονας μελετούμενης οδού		Κράσπεδο
	Επιχίμα		Πρανές - φρύδι
	Όρυγμα		Πρανές - πόδι
	Πεζοδρόμιο		Κτίριο
	Κύριες ισοψείες		Ταχύο
	Δευτερεύουσες ισοψείες		Ξεραλιθά
			Συρματοπλέρωσης

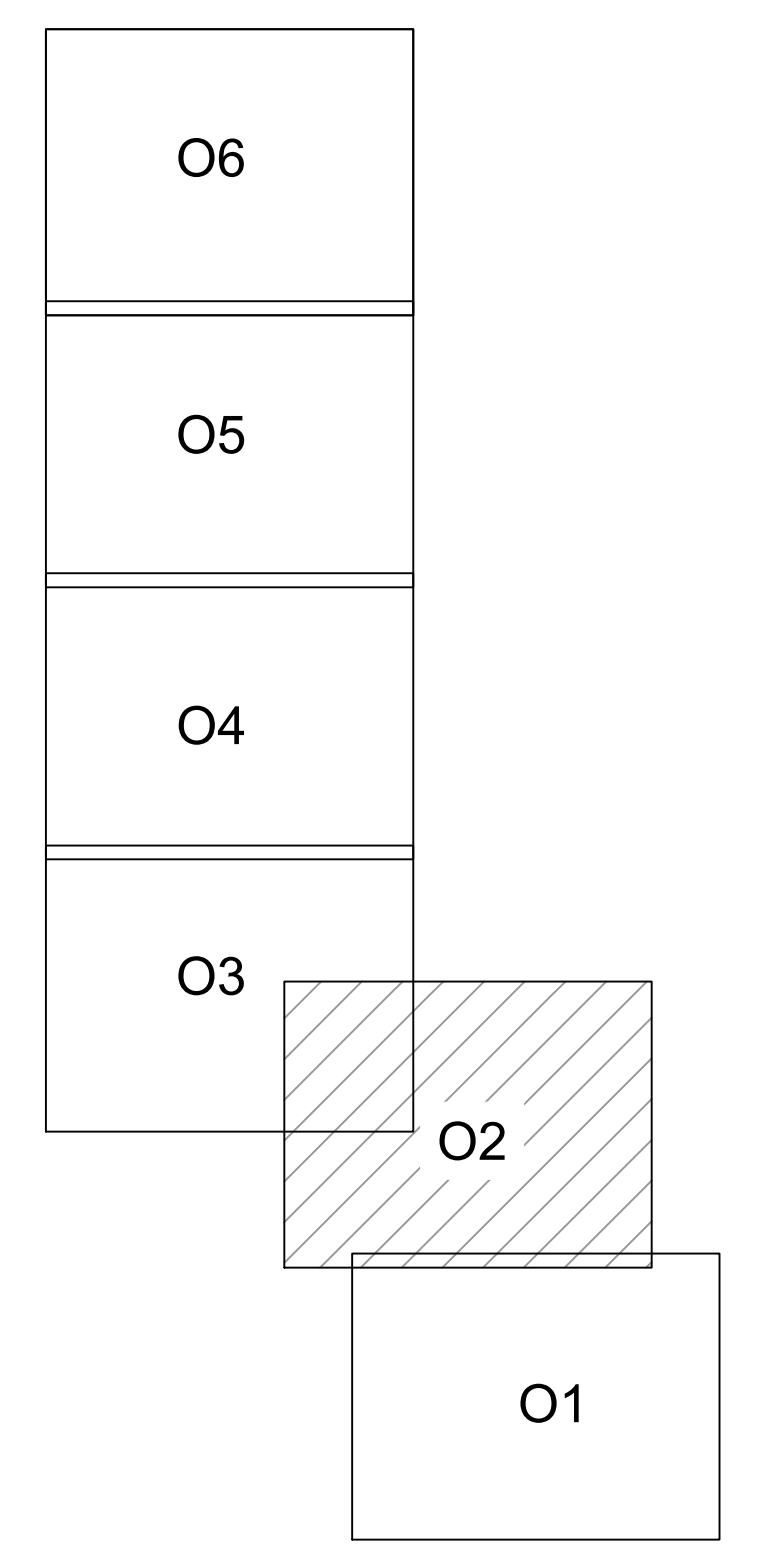

ΕΡΓΟΔΟΤΗΣ:	Αναπτυξιακή Λασιθίου Α.Α.Ε. ΟΤΑ
ΕΡΓΟ:	Παροχή υπηρεσιών τεχνικής και συμβουλευτικής υποστήριξης για τη βελτίωση της βατότητας και πρόσβασης στο οδικό δίκτυο της Ελούντας Δήμου Αγίου Νικολάου
ΘΕΣΗ:	"Πηγαϊδάκια", Ελούντα, Δήμος Αγίου Νικολάου

<b>ΑΠΟΤΙΜΗΣΗ ΥΔΡΑΥΛΙΚΩΝ ΠΑΡΑΜΕΤΡΩΝ</b>	
ΕΙΔΟΣ ΣΧΕΔΙΟΥ:	ΑΡΙΘΜΟΣ ΣΧΕΔΙΟΥ
ΟΡΙΖΟΝΤΙΟΓΡΑΦΙΑ ΥΔΡΑΥΛΙΚΩΝ ΕΡΓΩΝ (ΦΥΛΛΟ 2/6)	<b>02</b>
ΣΥΝΤΑΞΗ: ΖΑΡΚΑΔΟΥΛΑΣ ΘΕΟΔΩΡΟΣ ΠΑΤΑΠΙΟΣ & ΒΑΣΙΛΕΙΟΥ ΕΥΑΓΓΕΛΟΣ	ΕΚΔΟΣΗ Α'
ΧΡΟΝΟΣ: ΙΑΝΟΥΑΡΙΟΣ 2022	ΚΙΛΜΑΚΑ: 1:500

ΣΦΡΑΓΙΔΕΣ - ΥΠΟΓΡΑΦΕΣ:

**ΜΙΧΑΗΛ ΕΜΜ. ΦΑΡΣΑΡΗΣ**  
 ΑΓΡ. ΤΟΠΟΓΡΑΦΟΣ ΜΗΚΑΝΙΚΟΣ Ε.Μ.Π.  
 ΜΕΛΟΣ Τ.Ε.Ε. ΑΡΙΘ. ΚΗΤΗΡΙΟΥ 77248  
 ΠΡ. ΓΕΩΡΓΙΟΥ 4, ΑΓ. ΝΙΚΟΛΑΟΣ, ΤΗΛ. 284128854  
 ΑΦΜ 059564276, ΔΟΥ ΑΓ. ΝΙΚΟΛΑΟΥ

ΘΕΩΡΗΣΕΙΣ - ΕΓΚΡΙΣΕΙΣ: