


ΥΠΟΜΗΜΑ

	ΑΓΩΓΟΣ ΟΜΒΡΙΩΝ, ΤΣΙΜΕΝΟΣΩΛΗΝΑΣ		Στόλος ΔΕΗ
	ΦΡΕΑΤΙΟ		Στόλος ΟΤΕ
	ΥΨΟΜΕΤΡΟ ΕΔΑΦΟΥΣ ΥΨΟΜΕΤΡΟ ΠΥΘΜΕΝΑ		Πηγάδι
	ΦΡΕΑΤΙΟ ΥΔΡΟΣΥΛΛΟΓΗΣ		Πυροσβεστικός κρουσός
	Ταίχος αντιστήριξης		Δρόμος - όριο (υφασταμένη χάραξη)
	Άξονας μελετούμενης οδού		Κράσπεδο
	Επιχώμα		Πρανές - φράδι
	Όρυγμα		Πρανές - πόδι
	Πεζοδρόμιο		Κτίριο
	Κύριες ισουψείς		Ταχύο
	Δευτερεύουσες ισουψείς		Ξεραλιθά
			Συμματοπερίορρη

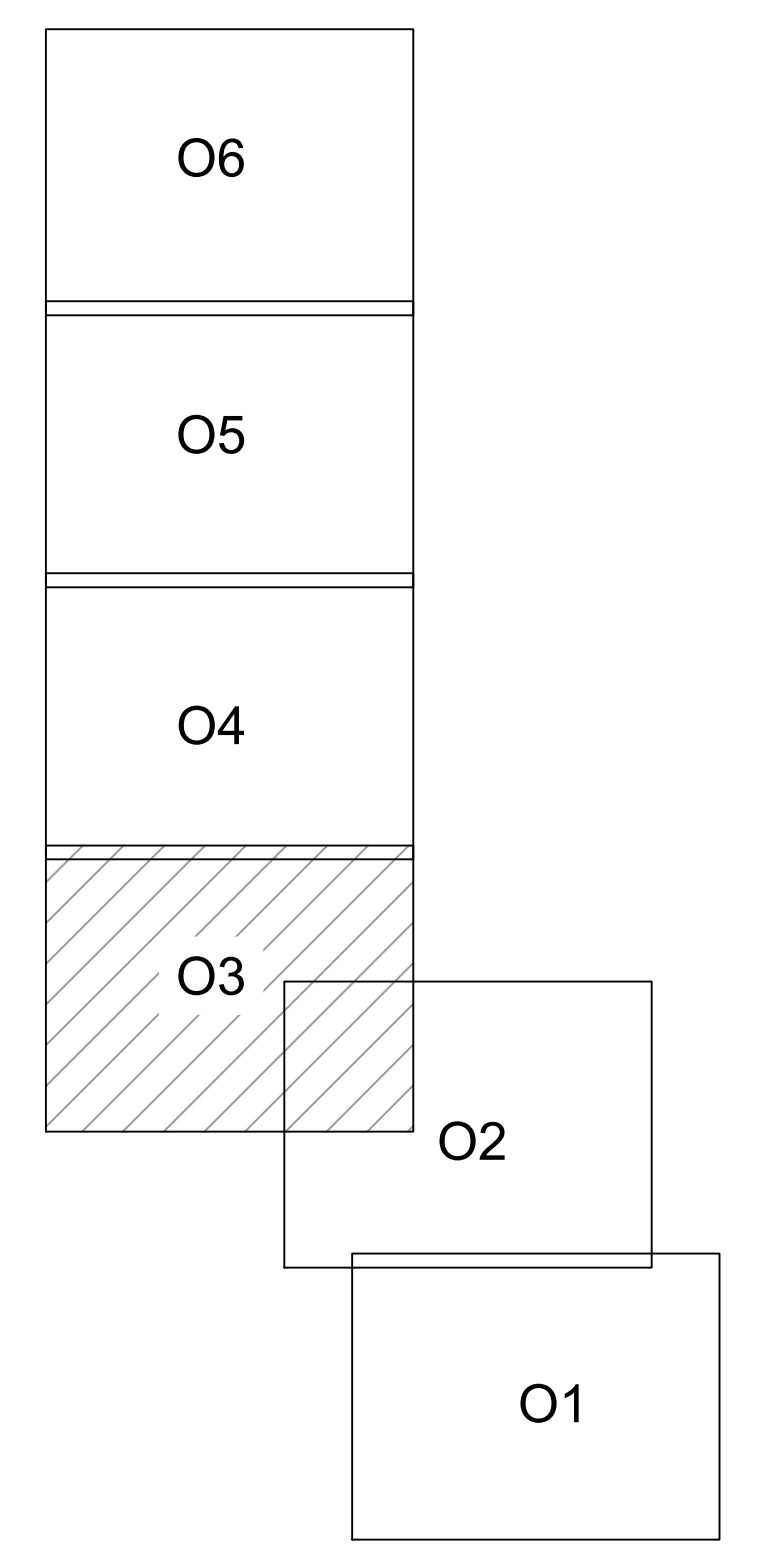

ΕΡΓΟΔΟΤΗΣ:	Αναπτυξιακή Λασιθίου Α.Α.Ε. ΟΤΑ
ΕΡΓΟ:	Παροχή υπηρεσιών τεχνικής και συμβουλευτικής υποστήριξης για τη βελτίωση της βατότητας και πρόσβασης στο οδικό δίκτυο της Ελούντας Δήμου Αγίου Νικολάου
ΘΕΣΗ:	"Πηγαδάκια", Ελούντα, Δήμος Αγίου Νικολάου

ΑΠΟΤΙΜΗΣΗ ΥΔΡΑΥΛΙΚΩΝ ΠΑΡΑΜΕΤΡΩΝ	
ΕΙΔΟΣ ΣΧΕΔΙΟΥ:	ΟΡΙΖΟΝΤΙΟΓΡΑΦΙΑ ΥΔΡΑΥΛΙΚΩΝ ΕΡΓΩΝ (ΦΥΛΛΟ 3/6)
ΑΡΙΘΜΟΣ ΣΧΕΔΙΟΥ	O3
ΣΥΝΤΑΞΗ:	ΦΑΡΣΑΡΗΣ ΜΙΧΑΗΛΗΣ, ΖΑΡΚΑΔΟΥΛΑΣ ΑΚΗΣ & ΒΑΣΙΛΕΙΟΥ ΕΥΑΓΓΕΛΟΣ
ΕΚΔΟΣΗ Α'	
ΧΡΟΝΟΣ:	ΙΑΝΟΥΑΡΙΟΣ 2022
ΚΛΙΜΑΚΑ:	1:500

ΣΦΡΑΓΙΔΕΣ - ΥΠΟΓΡΑΦΕΣ:

<p>ΜΙΧΑΗΛ ΕΜΜ. ΦΑΡΣΑΡΗΣ <small>ΑΡΧ. ΤΟΠΟΓΡΑΦΟΣ ΜΗΧΑΝΙΚΟΣ Ε.Μ.Π. ΜΕΛΟΣ Τ.Ε.Ε. ΑΡΙΘ. ΜΗΤΡΩΟΥ 77048 ΠΡ. ΠΕΡΙΟΥ 4, ΑΓ. ΝΙΚΟΛΑΟΣ Τ.Π. 284102854 ΑΦΜ 020954276, ΔΟΥ ΑΓ. ΝΙΚΟΛΑΟΥ</small></p>
<p>ΘΕΩΡΗΣΕΙΣ - ΕΓΚΡΙΣΕΙΣ:</p>