


**ΥΠΟΜΝΗΜΑ**

	ΑΓΩΓΟΣ ΟΜΒΡΙΩΝ, ΤΣΙΜΕΝΟΣΩΛΗΝΑΣ		Στόλος ΔΕΗ
	ΦΡΕΑΤΙΟ		Στόλος ΟΤΕ
	ΥΨΟΜΕΤΡΟ ΕΔΑΦΟΥΣ		Πηγάδι
	ΥΨΟΜΕΤΡΟ ΠΥΘΜΕΝΑ		Πυροσβεστικός κρουσός
	ΦΡΕΑΤΙΟ ΥΔΡΟΣΥΛΛΟΓΗΣ		Δρόμος - όριο (υφιστάμενη χάραξη)
	Ταίχος αντιστήριξης		Κράσπεδο
	Άξονας μελετούμενης οδού		Πρανές - φράδι
	Επιχίμα		Πρανές - πόδι
	Όρυγμα		Κτίριο
	Πεζοδρόμιο		Ταχύο
	Κύριες ισοψείες		Ξεραλιθά
	Δευτερεύουσες ισοψείες		Συμματοπερίφραξη

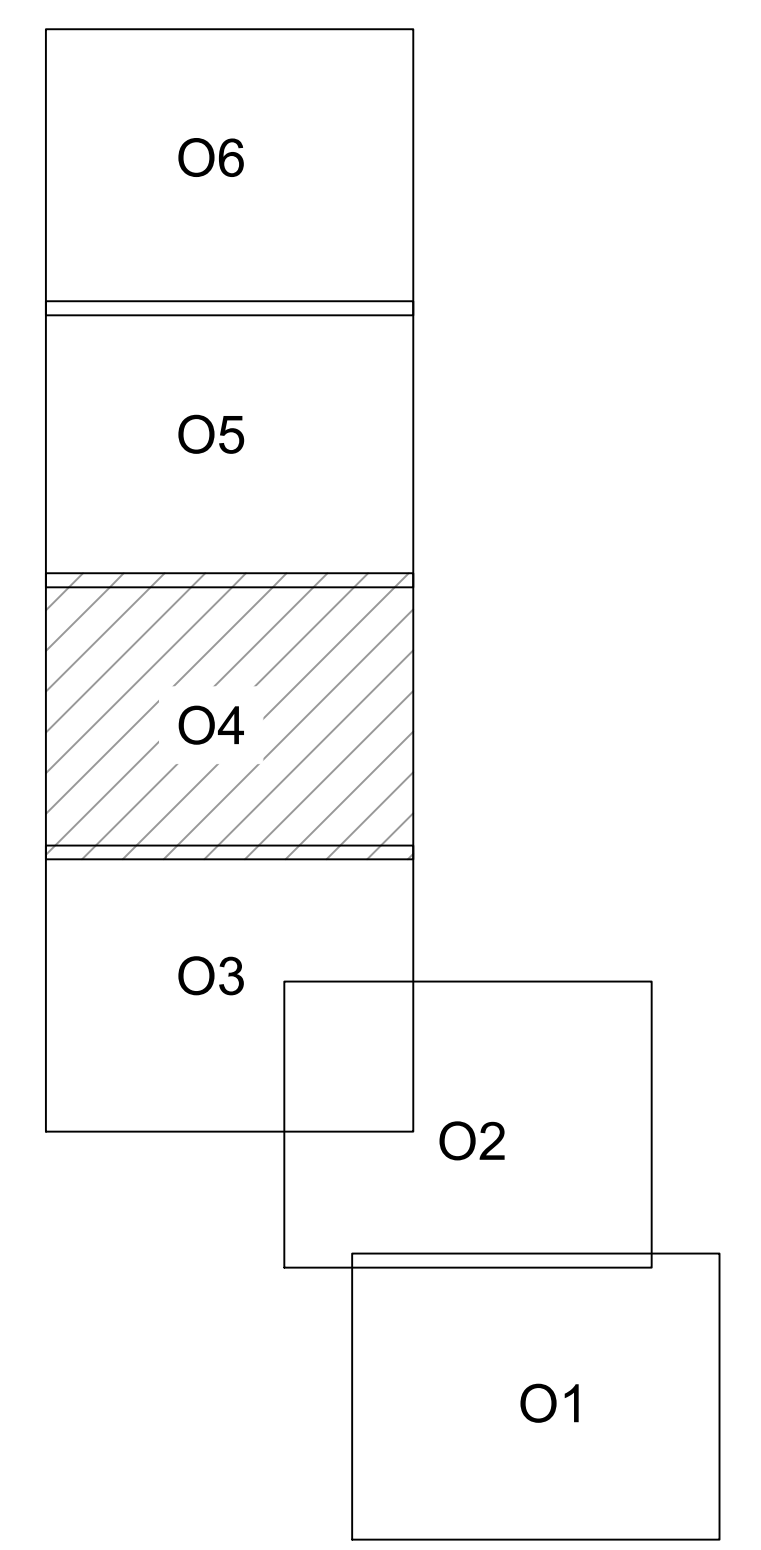

ΕΡΓΟΔΟΤΗΣ:	Αναπτυξιακή Λασιθίου Α.Α.Ε. ΟΤΑ
ΕΡΓΟ:	Παροχή υπηρεσιών τεχνικής και συμβουλευτικής υποστήριξης για τη βελτίωση της βατότητας και πρόσβασης στο οδικό δίκτυο της Ελούντας Δήμου Αγίου Νικολάου
ΘΕΣΗ:	"Πηγαϊδάκια", Ελούντα, Δήμος Αγίου Νικολάου

<b>ΑΠΟΤΙΜΗΣΗ ΥΔΡΑΥΛΙΚΩΝ ΠΑΡΑΜΕΤΡΩΝ</b>	
ΕΙΔΟΣ ΣΧΕΔΙΟΥ:	ΑΡΙΘΜΟΣ ΣΧΕΔΙΟΥ
ΟΡΙΖΟΝΤΙΟΓΡΑΦΙΑ ΥΔΡΑΥΛΙΚΩΝ ΕΡΓΩΝ (ΦΥΛΛΟ 4/6)	<b>04</b>
ΣΥΝΤΑΞΗ:	ΕΚΔΟΣΗ Α'
ΦΑΡΣΑΡΗΣ ΜΙΧΑΗΛΗΣ, ΖΑΡΚΑΔΟΥΛΑΣ ΑΚΗΣ & ΒΑΣΙΛΕΙΟΥ ΕΥΑΓΓΕΛΟΣ	Κλίμακα: 1:500
ΧΡΟΝΟΣ: ΙΑΝΟΥΑΡΙΟΣ 2022	

ΣΦΡΑΓΙΔΕΣ - ΥΠΟΓΡΑΦΕΣ:

<p><b>ΜΙΧΑΗΛ ΕΜΜ. ΦΑΡΣΑΡΗΣ</b> ΑΡΧ. ΤΟΠΟΓΡΑΦΟΣ ΜΗΧΑΝΙΚΟΣ Ε.Μ.Π. ΜΕΛΟΣ Τ.Ε.Ε. ΑΡΙΘ. ΜΗΤΡΩΟΥ 77048 ΠΡ. ΠΕΡΙΟΥ 4, Α. ΝΙΚΟΛΑΟΣ ΤΗΛ. 2841028854 ΑΦΜ 020564276, ΔΟΥ ΑΓ. ΝΙΚΟΛΑΟΥ</p>
ΘΕΩΡΗΣΕΙΣ - ΕΓΚΡΙΣΕΙΣ: