


ΥΠΟΜΝΗΜΑ

	ΑΓΩΓΟΣ ΟΜΒΡΙΩΝ, ΤΣΙΜΕΝΟΣΩΛΗΝΑΣ		Στόλος ΔΕΗ
	ΦΡΕΑΤΙΟ		Στόλος ΟΤΕ
	ΥΨΟΜΕΤΡΟ ΕΔΑΦΟΥΣ ΥΨΟΜΕΤΡΟ ΠΥΘΜΕΝΑ		Πηγάδι
	ΦΡΕΑΤΙΟ ΥΔΡΟΣΥΛΛΟΓΗΣ		Πυροσβεστικός κρουσός
	Ταίχος αντιστήριξης		Δρόμος - όριο (υφαστάμενη χάραξη)
	Λέκκας μελετούμενης οδού		Κράσπεδο
	Επιχίμα		Πρανές - φράδι
	Όρυγμα		Πρανές - πόδι
	Πεζοδρόμιο		Κτίριο
	Κύριες ισοσιείες		Ταχίο
	Δευτερεύουσες ισοσιείες		Ξεραλιθά
			Συμματοπερίεραξη

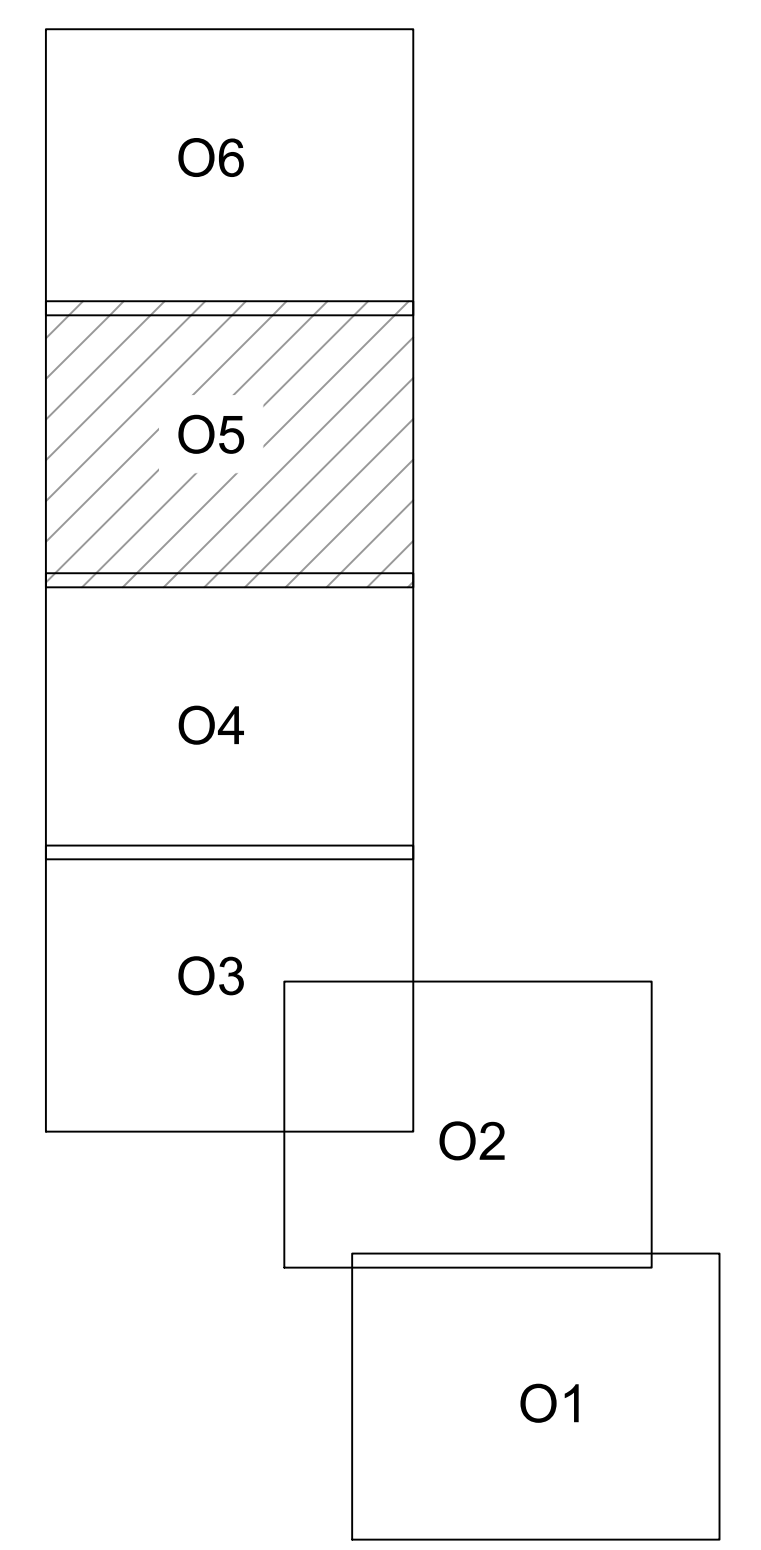

ΕΡΓΟΔΟΤΗΣ:	Αναπτυξιακή Λασιθίου Α.Α.Ε. ΟΤΑ
ΕΡΓΟ:	Παροχή υπηρεσιών τεχνικής και συμβουλευτικής υποστήριξης για τη βελτίωση της βατότητας και πρόσβασης στο οδικό δίκτυο της Ελούντας Δήμου Αγίου Νικολάου
ΘΕΣΗ:	"Πηγαδάκια", Ελούντα, Δήμος Αγίου Νικολάου

ΑΠΟΤΙΜΗΣΗ ΥΔΡΑΥΛΙΚΩΝ ΠΑΡΑΜΕΤΡΩΝ	
ΕΙΔΟΣ ΣΧΕΔΙΟΥ:	ΑΡΙΘΜΟΣ ΣΧΕΔΙΟΥ
ΟΡΙΖΟΝΤΙΟΓΡΑΦΙΑ ΥΔΡΑΥΛΙΚΩΝ ΕΡΓΩΝ (ΦΥΛΛΟ 5/6)	05
ΣΥΝΤΑΞΗ: ΦΑΡΣΑΡΗΣ ΜΙΧΑΗΛΗΣ, ΖΑΡΚΑΔΟΥΛΑΣ ΑΚΗΣ & ΒΑΣΙΛΕΙΟΥ ΕΥΑΓΓΕΛΟΣ	ΕΚΔΟΣΗ Α'
ΧΡΟΝΟΣ: ΙΑΝΟΥΑΡΙΟΣ 2022	ΚΛΙΜΑΚΑ: 1:500

ΣΦΡΑΓΙΔΕΣ - ΥΠΟΓΡΑΦΕΣ:

ΜΙΧΑΗΛ ΕΜΜ. ΦΑΡΣΑΡΗΣ
 ΑΡΧ. ΤΟΠΟΓΡΑΦΟΣ ΜΗΧΑΝΙΚΟΣ Ε.Μ.Π.
 ΜΕΛΟΣ Τ.Ε.Ε. ΑΡΙΘ. ΜΗΤΡΩΟΥ 77048
 ΠΡ. ΠΕΡΙΟΥ 4, ΑΓ. ΝΙΚΟΛΑΟΣ, ΤΗΛ. 284102854
 ΑΦΜ 020954276, ΔΟΥ ΑΓ. ΝΙΚΟΛΑΟΥ

ΘΕΩΡΗΣΕΙΣ - ΕΓΚΡΙΣΕΙΣ: