


ΥΠΟΜΝΗΜΑ

- | | | | |
|--|--------------------------------------|--|--------------------------------------|
| | ΑΓΩΓΟΣ ΟΜΒΡΙΩΝ, ΤΣΙΜΕΝΤΟΣΩΛΗΝΑΣ | | Στόλος ΔΕΗ |
| | ΦΡΕΑΤΙΟ | | Στόλος ΟΤΕ |
| | ΥΨΟΜΕΤΡΟ ΕΔΑΦΟΥΣ
ΥΨΟΜΕΤΡΟ ΠΥΘΜΕΝΑ | | Πηγάδι |
| | ΦΡΕΑΤΙΟ ΥΔΡΟΣΥΛΛΟΓΗΣ | | Πυροσβεστικός κρουσός |
| | Τοίχος αντιστήριξης | | Δρόμος - όριο
(υφιστάμενη χάραξη) |
| | Λέκκας μελετούμενης οδού | | Κράσπεδο |
| | Επίχυμα | | Πρανές - φράδι |
| | Όρυγμα | | Πρανές - πόδι |
| | Πεζοδρόμιο | | Κτίριο |
| | Κύριες ισοοψείς | | Ταχύο |
| | Δευτερεύουσες ισοοψείς | | Ξεραλιθά |
| | | | Συμματοπερίφραξη |

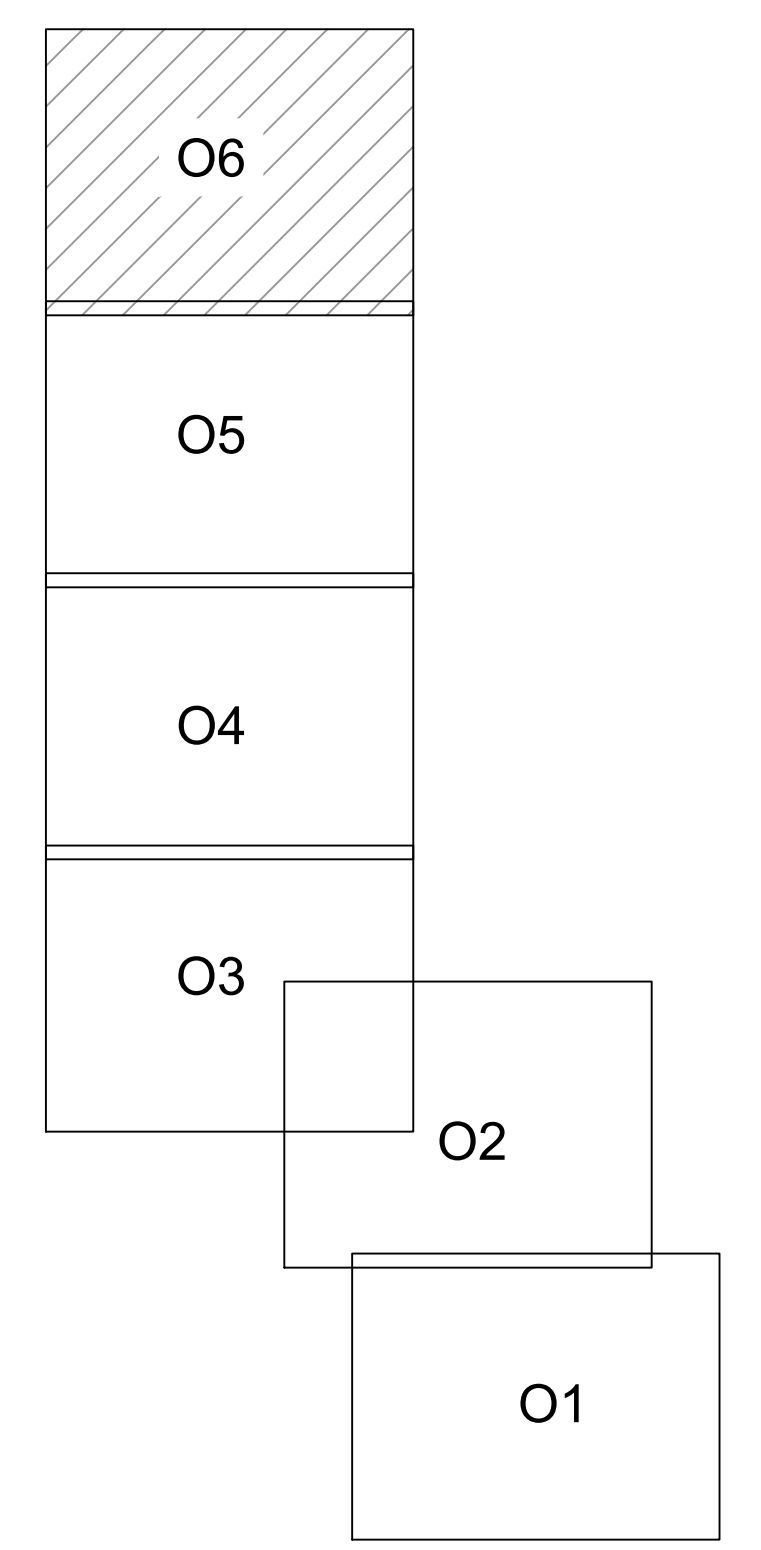

ΕΡΓΟΔΟΤΗΣ:	Αναπτυξιακή Λασιθίου Α.Α.Ε. ΟΤΑ
ΕΡΓΟ:	Παροχή υπηρεσιών τεχνικής και συμβουλευτικής υποστήριξης για τη βελτίωση της βατότητας και πρόσβασης στο οδικό δίκτυο της Ελούντας Δήμου Αγίου Νικολάου
ΘΕΣΗ:	"Πηγαϊδάκια", Ελούντα, Δήμος Αγίου Νικολάου

ΑΠΟΤΙΜΗΣΗ ΥΔΡΑΥΛΙΚΩΝ ΠΑΡΑΜΕΤΡΩΝ	
ΕΙΔΟΣ ΣΧΕΔΙΟΥ:	ΑΡΙΘΜΟΣ ΣΧΕΔΙΟΥ
ΟΡΙΖΟΝΤΙΟΓΡΑΦΙΑ ΥΔΡΑΥΛΙΚΩΝ ΕΡΓΩΝ (ΦΥΛΛΟ 6/6)	O6
ΣΥΝΤΑΞΗ: ΦΑΡΣΑΡΗΣ ΜΙΧΑΗΛΗΣ, ΖΑΡΚΑΔΟΥΛΑΣ ΑΚΗΣ & ΒΑΣΙΛΕΙΟΥ ΕΥΑΓΓΕΛΟΣ	ΕΚΔΟΣΗ Α'
ΧΡΟΝΟΣ: ΙΑΝΟΥΑΡΙΟΣ 2022	ΚΙΛΜΑΚΑ: 1:500

ΣΦΡΑΓΙΔΕΣ - ΥΠΟΓΡΑΦΕΣ:

ΜΙΧΑΗΛ ΕΜΜ. ΦΑΡΣΑΡΗΣ
 ΑΡΧ. ΤΟΠΟΓΡΑΦΟΣ ΜΗΧΑΝΙΚΟΣ Ε.Μ.Π.
 ΜΕΛΟΣ Τ.Ε.Ε. ΑΡΙΘ. ΜΗΤΡΩΟΥ 77048
 ΠΡ. ΠΕΡΙΟΥ 4, ΑΓ. ΝΙΚΟΛΑΟΣ, ΤΗΛ. 284102854
 ΑΦΜ 020954276, ΔΟΥ ΑΓ. ΝΙΚΟΛΑΟΥ

ΘΕΩΡΗΣΕΙΣ - ΕΓΚΡΙΣΕΙΣ: