


ΥΠΟΜΝΗΜΑ

- Στόλος ΔΕΗ
- Στόλος ΟΤΕ
- Πηγάδι
- Πυροσβεστικός κρουνός
- Άρμος - όριο (υψομετρική χάραξη)
- Κράσπεδο
- Πρανός - φρύδι
- Πρανός - πόδι
- Κίτρινο
- Τοιχίο
- Εκραστής
- Συρματοπλέξη
- Τοίχος αντιστήριξης
- Άξονας μελετούμενης οδού
- Επίγεια
- Όργανο
- Παζοδόρμος
- Καρές κοίτης
- Δευτερεύουσες ισοψείς

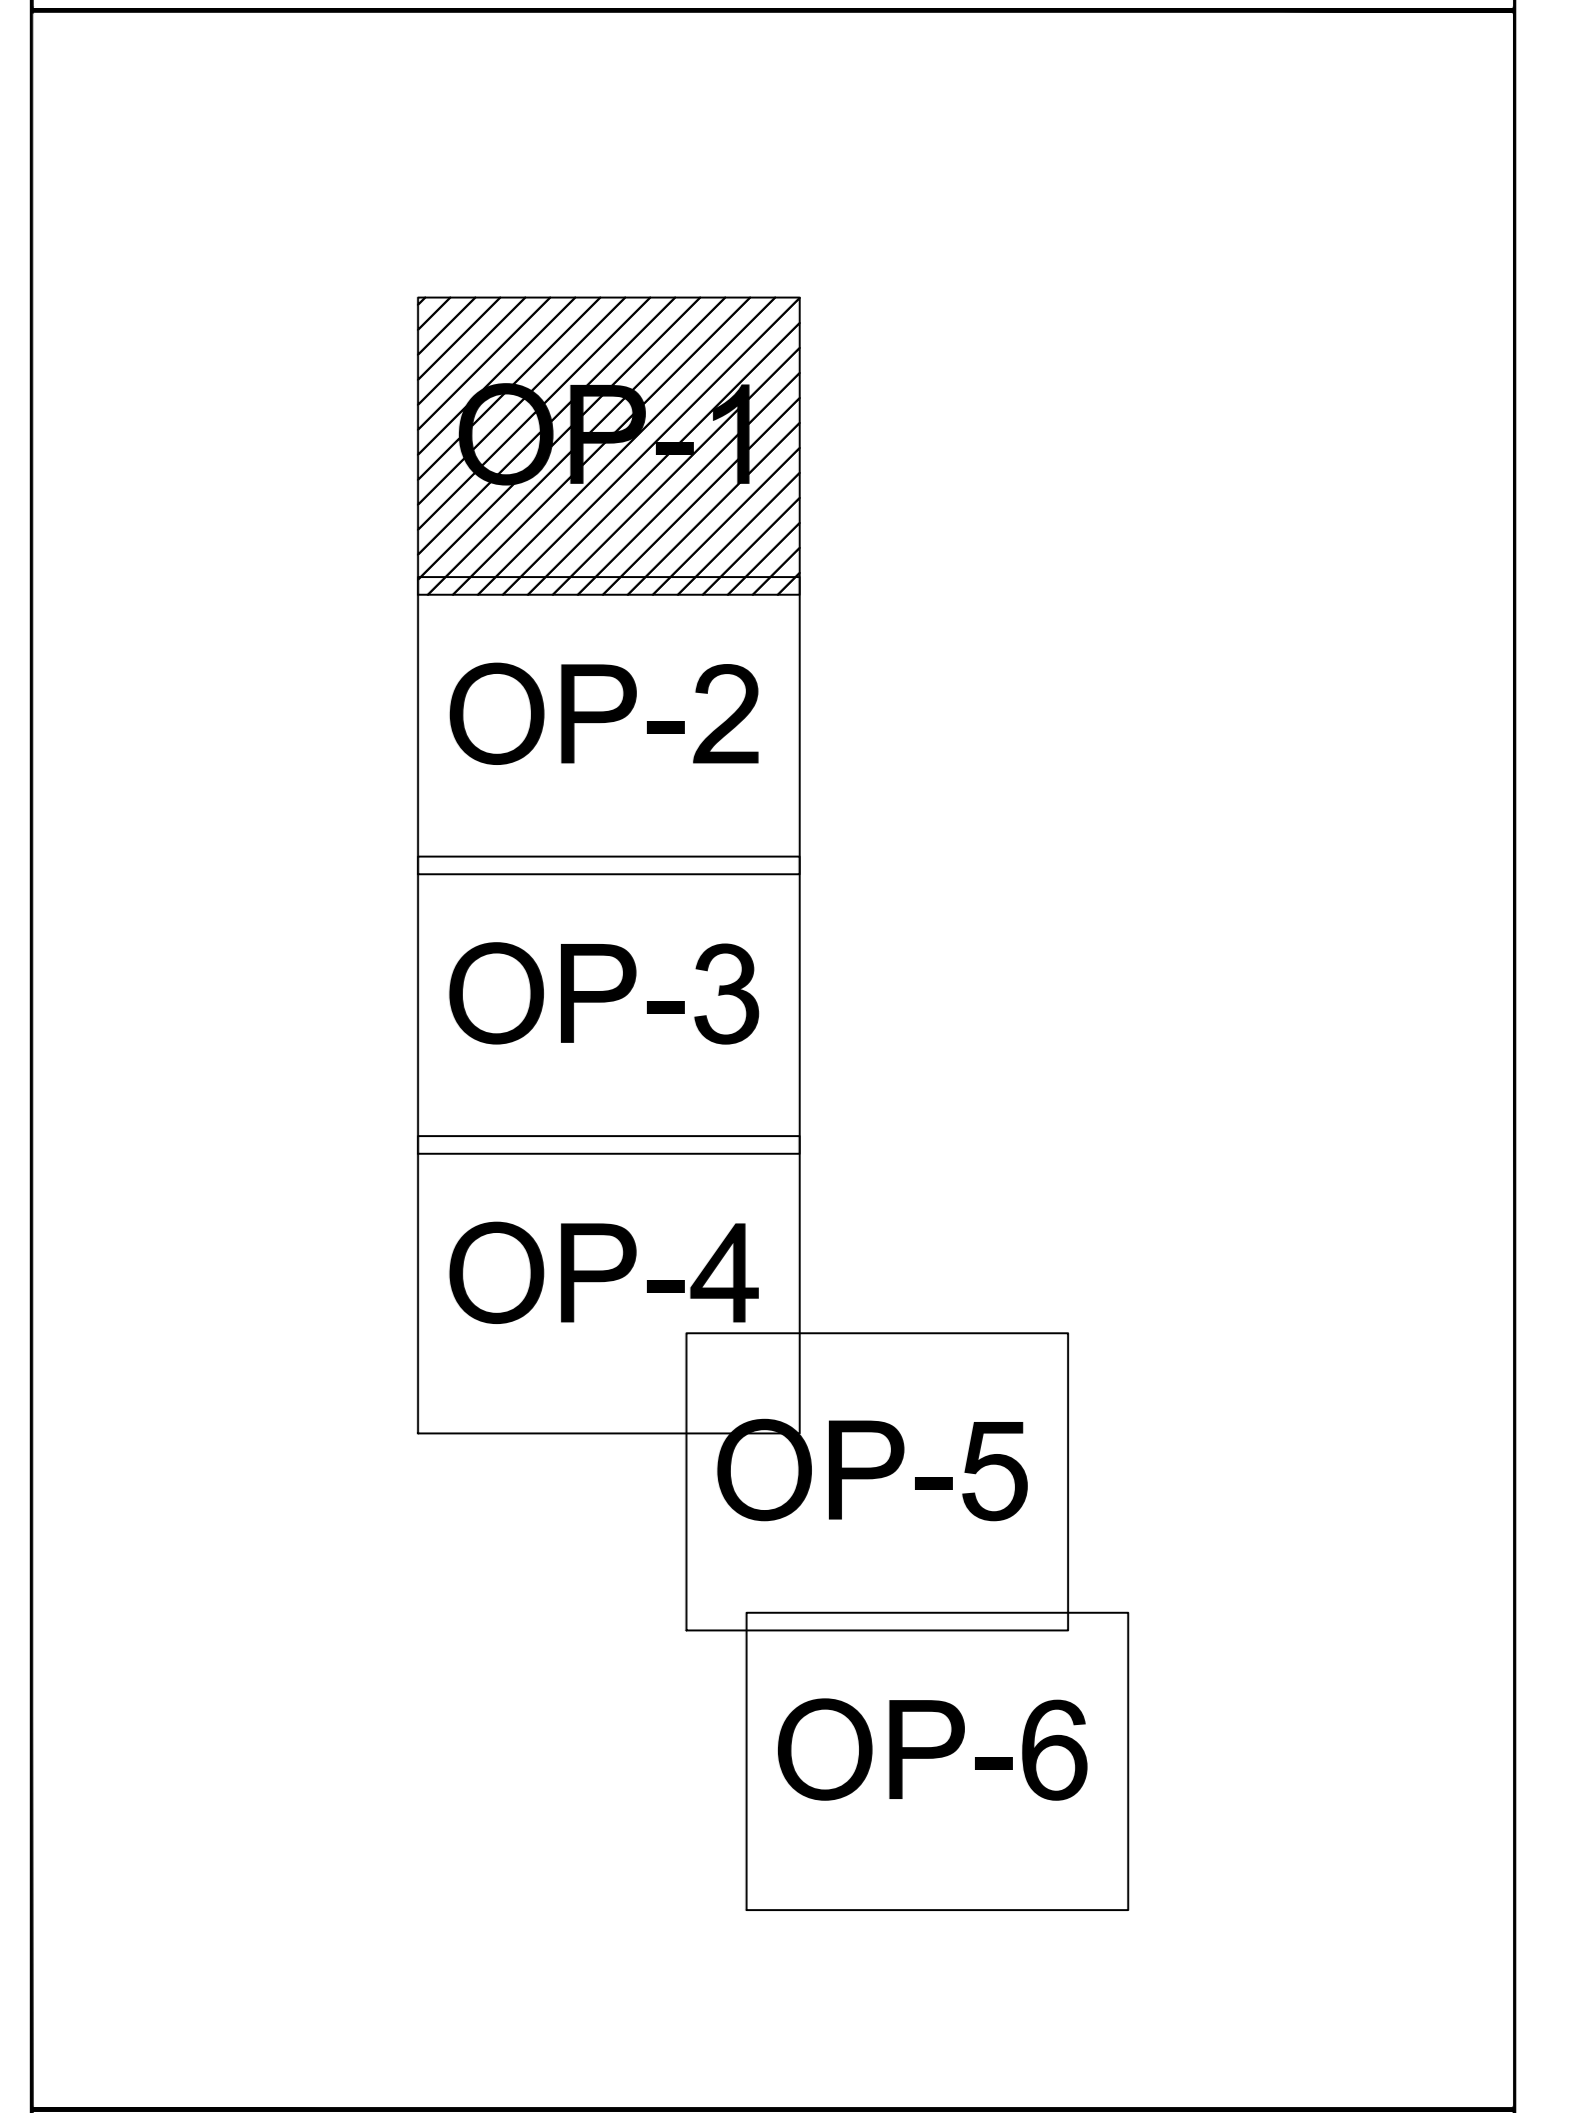

ΕΡΓΟΔΟΤΕΣ: Αναπτυξιακή Λασιθίου Α.Α.Ε. ΟΤΑ

ΕΡΓΟ: Παροχή υπηρεσιών τεχνικής και συμβουλευτικής υποστήριξης για τη βελτίωση της βατότητας και πρόσβασης στο οδικό δίκτυο της Ελούντας Δήμου Αγίου Νικολάου

ΘΕΣΗ: "Πηγαϊόκια", Ελούντα, Δήμος Αγίου Νικολάου

ΒΕΛΤΙΩΣΗ ΥΦΙΣΤΑΜΕΝΗΣ ΟΔΟΠΟΙΑΣ

ΕΙΔΟΣ ΣΧΕΔΙΟΥ: ΟΡΙΖΟΝΤΙΟΓΡΑΦΙΑ

ΑΡΙΘΜΟΣ ΣΧΕΔΙΟΥ: **OP-1**

ΣΥΝΤΑΞΗ ΜΕΛΕΤΗΣ: ΦΑΡΞΑΡΗΣ ΜΙΧΑΗΛΗΣ

ΕΚΔΟΣΗ Α'

ΧΡΟΝΟΣ ΜΕΛΕΤΗΣ: ΔΕΚΕΜΒΡΙΟΣ 2021

ΚΛΙΜΑΚΑ: 1:500

ΣΦΡΑΓΙΔΕΣ - ΥΠΟΓΡΑΦΕΣ:

ΜΙΧΑΗΛ ΕΜΜ. ΦΑΡΞΑΡΗΣ
 ΑΡΧ. ΤΟΠΟΓΡΑΦΟΣ ΕΠΙΧΕΙΡΗΣΙΑΚΟΣ Ε.Μ.Π.
 ΜΕΛΟΣ Τ.Ε.Ε. ΑΡΧ. ΜΗΤΡΩΟΥ 7748
 Ν. ΠΛΑΤΥΡΑ 19 Α' ΝΕΚΡΟΠΟΛΙΣ, Τ.Κ. 2410054
 ΑΡΧ. ΟΡΘΟΚΕΤ. ΔΟΥ ΑΓ. ΝΙΚΟΛΑΟΥ

ΘΕΩΡΗΣΕΙΣ - ΕΓΚΡΙΣΕΙΣ: