

**ΚΟΡΥΦΕΣ ΠΟΛΥΓΩΝΙΚΗΣ ΟΔΙΚΟΥ ΤΜΗΜΑΤΟΣ Β-Γ-Δ-Z-H**

A11	A12	B2	B3	B4	C3	C4	C5	C6
Y = 457316.13 Y' = 390414.61	Y = 457356.62 Y' = 390454.10	Y = 457385.09 Y' = 390511.69	X = 457386.53 X' = 390512.42	X = 457345.41 X' = 390512.22	Y = 457319.58 Y' = 390472.22	Y = 457196.46 Y' = 390436.26	Y = 457202.66 Y' = 390439.57	Y = 457252.08 Y' = 390497.57
Z = 12.281 L = 18.22 M = 0.56	Z = -6.4297 L = 5.00 M = 0.18	Z = 23.7461 L = 11.26 M = 1.26	Z = -6.1027 L = 13.37 M = 0.96	Z = -46.9570 L = 16.26 M = 5.96	Z = -45.1393 L = 7.26 M = 1.22	Z = -42.3474 L = 20.26 M = 1.26	Z = -48.0211 L = 3.03 M = 0.37	Z = -5.1113 L = 13.00 M = 1.11
A = 29.00 L = 9.00 D = 0.00 T = 14.14	A = 39.00 L = 7.00 D = 0.00 T = 10.00	A = 29.00 L = 12.00 D = 0.00 T = 19.66	A = 25.00 L = 12.00 D = 0.00 T = 29.00	A = 20.00 L = 12.00 D = 0.00 T = 28.00	A = 25.00 L = 12.00 D = 0.00 T = 19.28	A = 25.00 L = 12.00 D = 0.00 T = 23.56	A = 24.00 L = 4.00 D = 0.00 T = 6.57	A = 24.00 L = 9.00 D = 0.00 T = 7.63

**ΚΟΡΥΦΕΣ ΠΟΛΥΓΩΝΙΚΗΣ ΟΔΙΚΗΣ ΣΥΝΔΕΣΗΣ ΠΡΟΣ ΑΓΥΛΙΑ ΕΛΟΥΝΔΑ RESORT**


AQU1	AQU2	AQU3	AQU4	AQU5	AQU6
Y = 457381.46 Y' = 390506.62	Y = 457394.01 Y' = 390508.71	Y = 457379.44 Y' = 390511.29	Y = 457395.32 Y' = 390512.27	Y = 457382.22 Y' = 390512.62	Y = 457379.46 Y' = 390512.89
Z = 18.3963 L = 13.41 M = 0.74	Z = 0.8303 L = 12.00 M = 0.11	Z = 0.8303 L = 12.00 M = 0.11	Z = 17.4623 L = 12.00 M = 0.11	Z = -20.8717 L = 12.00 M = 0.11	Z = -20.8717 L = 12.00 M = 0.11
A = 0.00 L = 0.00 D = 0.00 T = 0.00	A = 0.00 L = 0.00 D = 0.00 T = 0.00	A = 0.00 L = 0.00 D = 0.00 T = 0.00	A = 0.00 L = 0.00 D = 0.00 T = 0.00	A = 0.00 L = 0.00 D = 0.00 T = 0.00	A = 0.00 L = 0.00 D = 0.00 T = 0.00

**ΚΟΡΥΦΕΣ ΠΟΛΥΓΩΝΙΚΗΣ ΚΟΙΝΟΤΙΚΗΣ ΟΔΟΥ**

O1	O2	O3
Y = 457306.78 Y' = 390470.26	Y = 457331.46 Y' = 390471.25	Y = 457329.66 Y' = 390470.76
Z = 0.00 L = 0.00 D = 0.00 T = 0.00	Z = 0.00 L = 0.00 D = 0.00 T = 0.00	Z = 0.00 L = 0.00 D = 0.00 T = 0.00

**ΥΠΟΜΝΗΜΑ**

	Στύλος ΔΕΗ
	Στύλος ΟΤΕ
	Πηγάδι
	Πυροσβεστικός κρουνός
	Άρμος - όριο (υψοστάσιμη χάραξη)
	Κράσπεδα
	Πρασές - φρύδι
	Πρασές - ποδι
	Κτίριο
	Τοιχίο
	Ξεραλάδα
	Συμμορφωμένη
	Τοίχος αντιστήριξης
	Άρμος μελετούμενης οδού
	Επίγεια
	Όριγμα
	Πεζοδρόμιο
	Κύριες ισοψηφίες
	Δευτερεύουσες ισοψηφίες

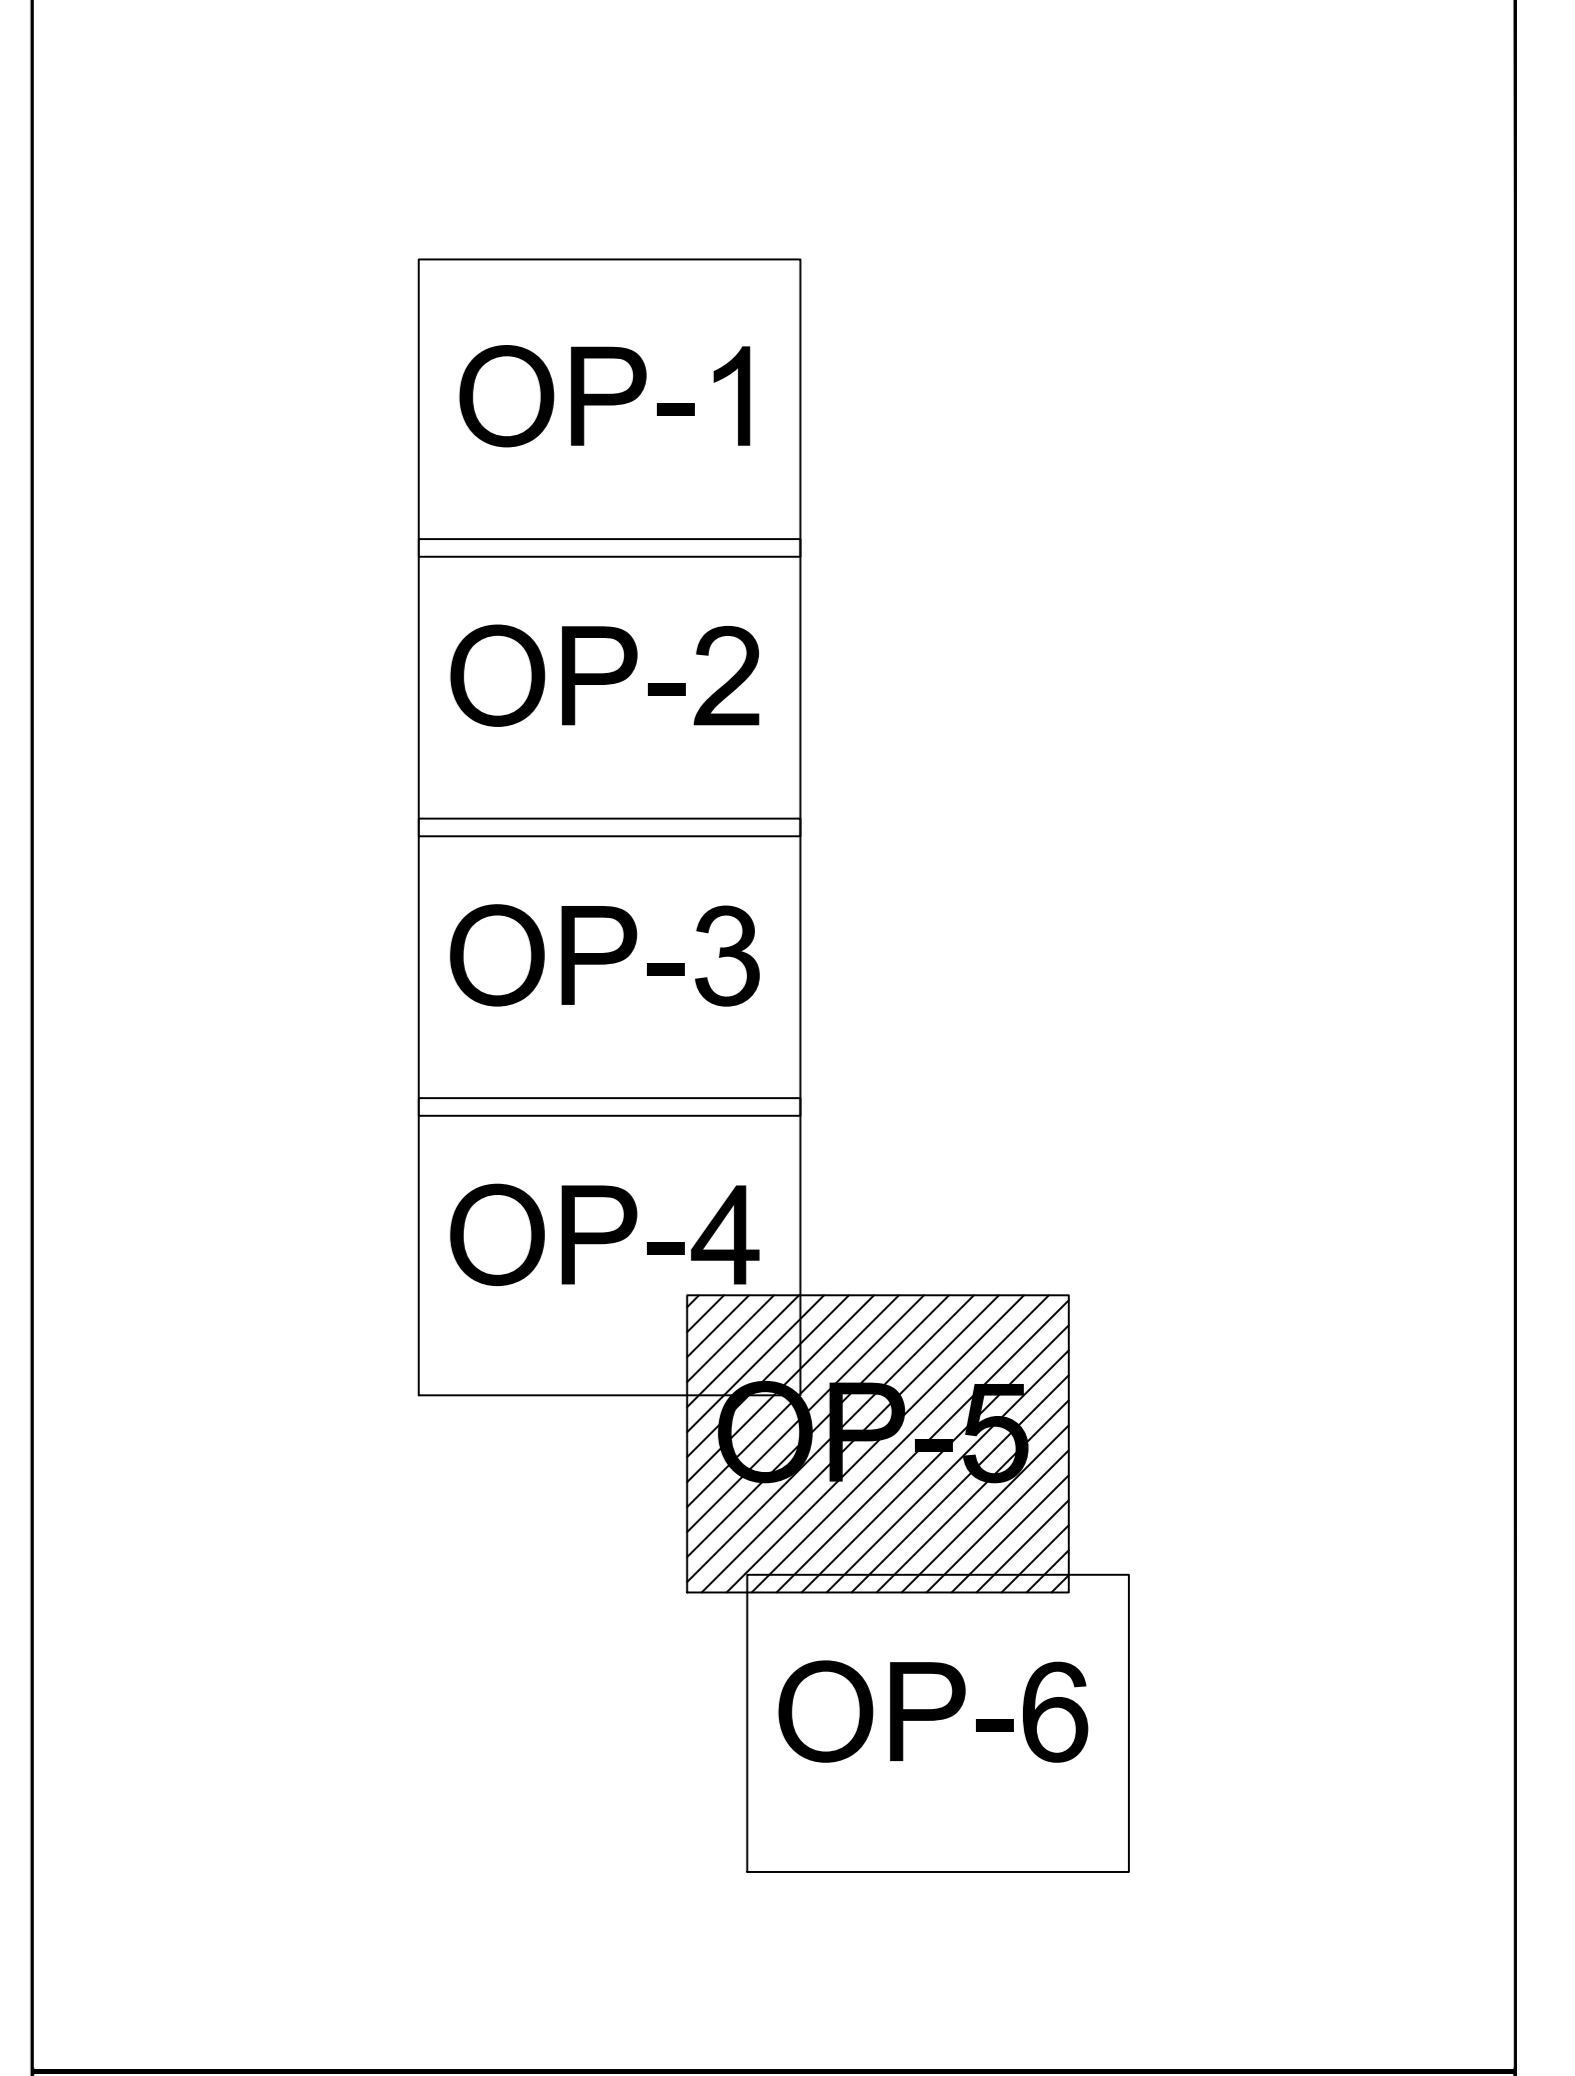

ΕΡΓΟΔΟΤΕΣ: Αναπτυξιακή Λασιθίου Α.Α.Ε. ΟΤΑ

ΕΡΓΟ: Παροχή υπηρεσιών τεχνικής και συμβουλευτικής υποστήριξης για τη βελτίωση της βατότητας και πρόσβασης στο οδικό δίκτυο της Ελούντας Δήμου Αγίου Νικολάου

ΘΕΣΗ: "Πηγαϊδάκια", Ελούντα, Δήμος Αγίου Νικολάου

**ΒΕΛΤΙΩΣΗ ΥΦΙΣΤΑΜΕΝΗΣ ΟΔΟΠΟΙΑΣ**

ΕΙΔΟΣ ΣΧΕΔΙΟΥ: <b>ΟΡΙΖΟΝΤΙΟΓΡΑΦΙΑ</b>	ΑΡΙΘΜΟΣ ΣΧΕΔΙΟΥ <b>OP-5</b>
ΣΥΝΤΑΞΗ ΜΕΛΕΤΗΣ: ΦΑΡΞΑΡΗΣ ΜΙΧΑΗΛΗΣ	ΕΚΔΟΣΗ Α'
ΧΡΟΝΟΣ ΜΕΛΕΤΗΣ: ΔΕΚΕΜΒΡΙΟΣ 2021	ΚΛΙΜΑΚΑ: 1:500

ΣΦΡΑΓΙΔΕΣ - ΥΠΟΓΡΑΦΕΣ:

**ΜΙΧΑΗΛ ΕΜΜ. ΦΑΡΞΑΡΗΣ**  
ΑΡΧ. ΤΟΠΟΓΡΑΦΟΣ ΜΗΤΡΩΟ Ε.Μ.Π.  
ΜΕΛΟΣ Τ.Ε.Ε. ΑΡΧ. ΜΗΤΡΩΟΥ 77048  
Ν. ΠΛΑΤΕΙΑ 19 ΑΓ. ΝΙΚΟΛΑΟΥ Τ.Κ. 24100964  
ΑΡΧ. ΕΠΙΧΕΙΡΗΣ. ΔΟΥ ΑΓ. ΝΙΚΟΛΑΟΥ

ΘΕΩΡΗΣΕΙΣ - ΕΓΚΡΙΣΕΙΣ: