

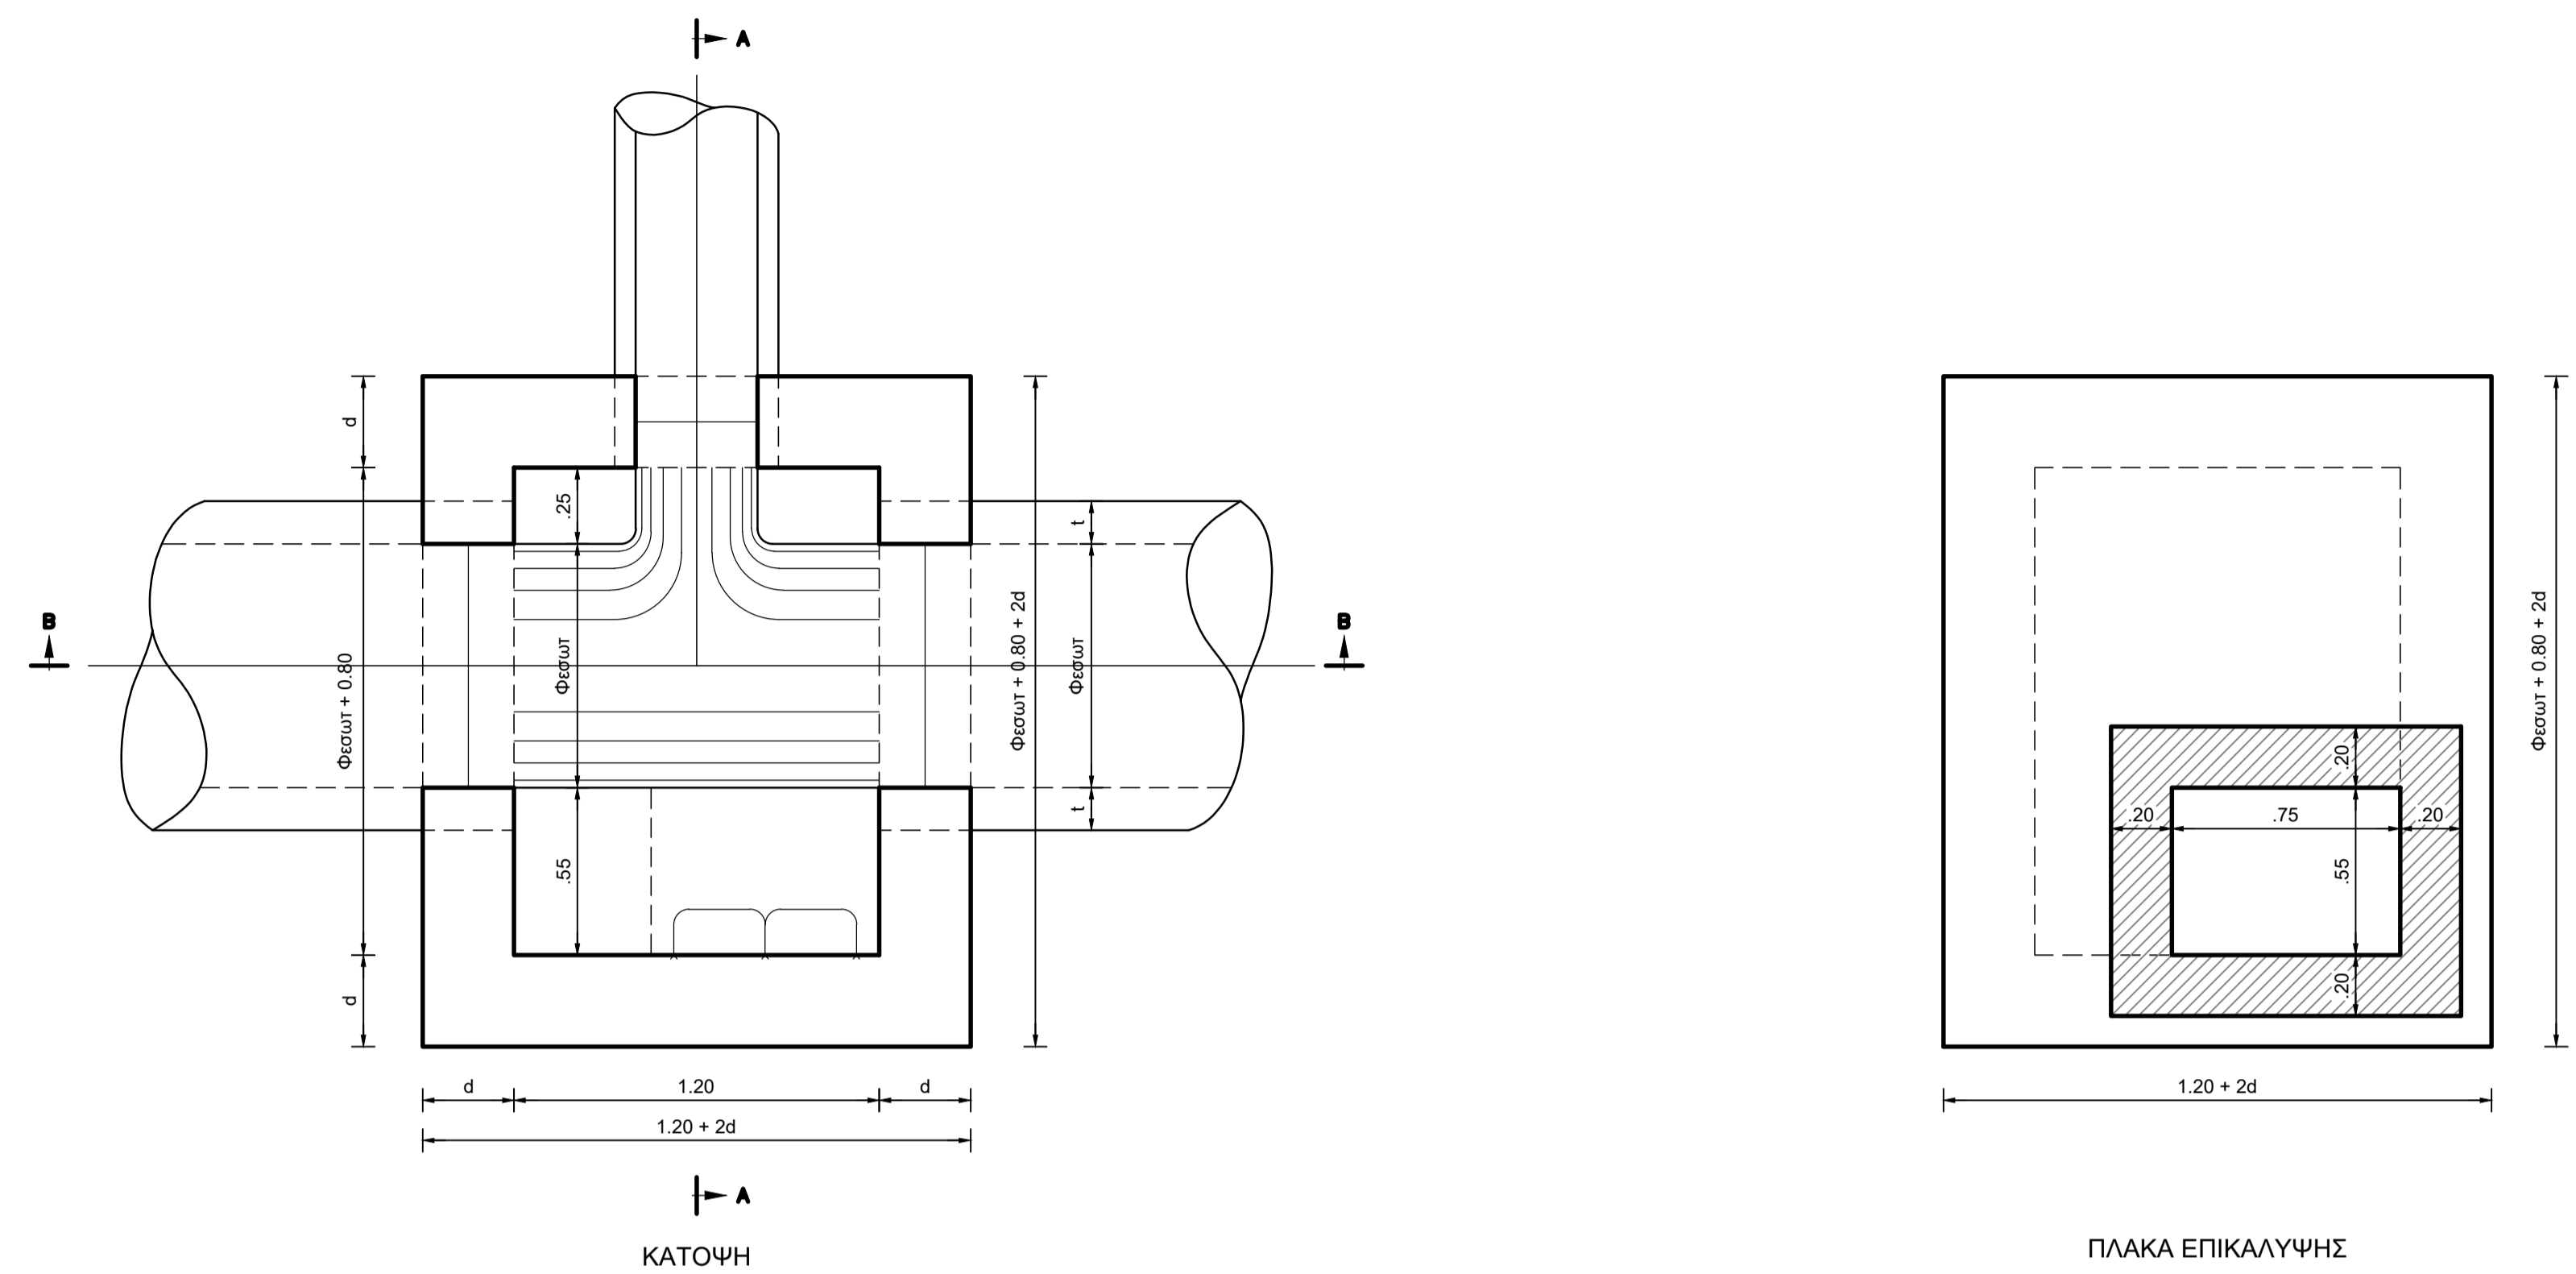
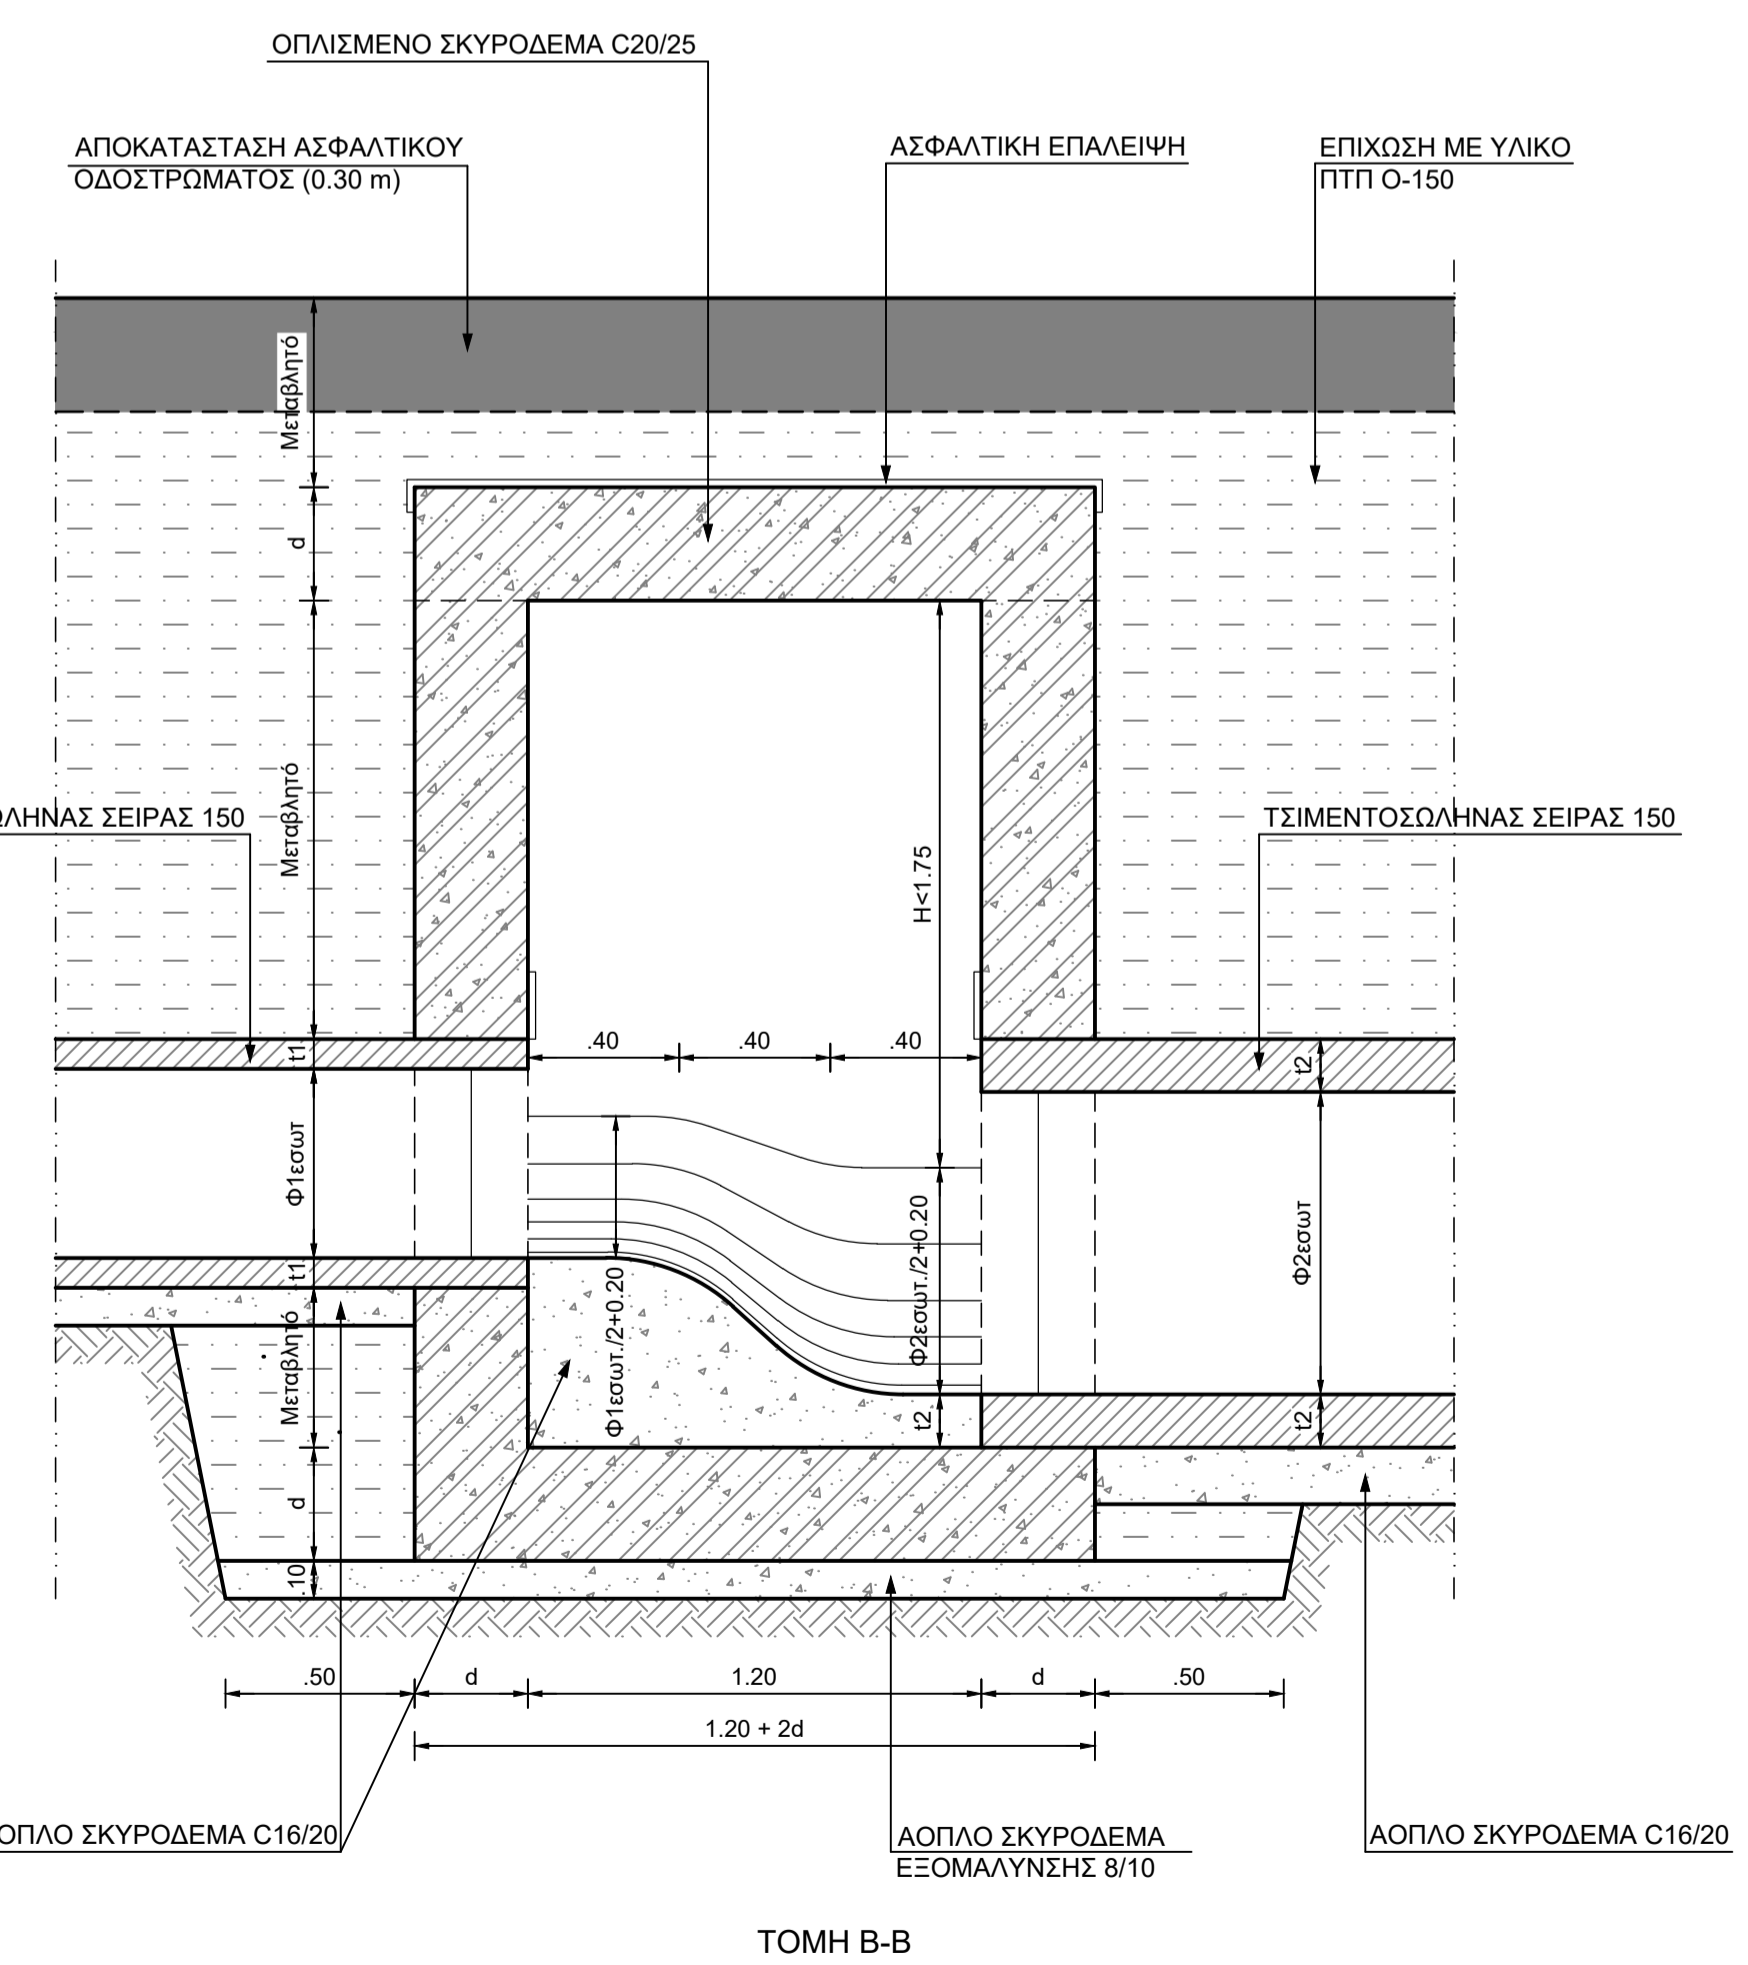
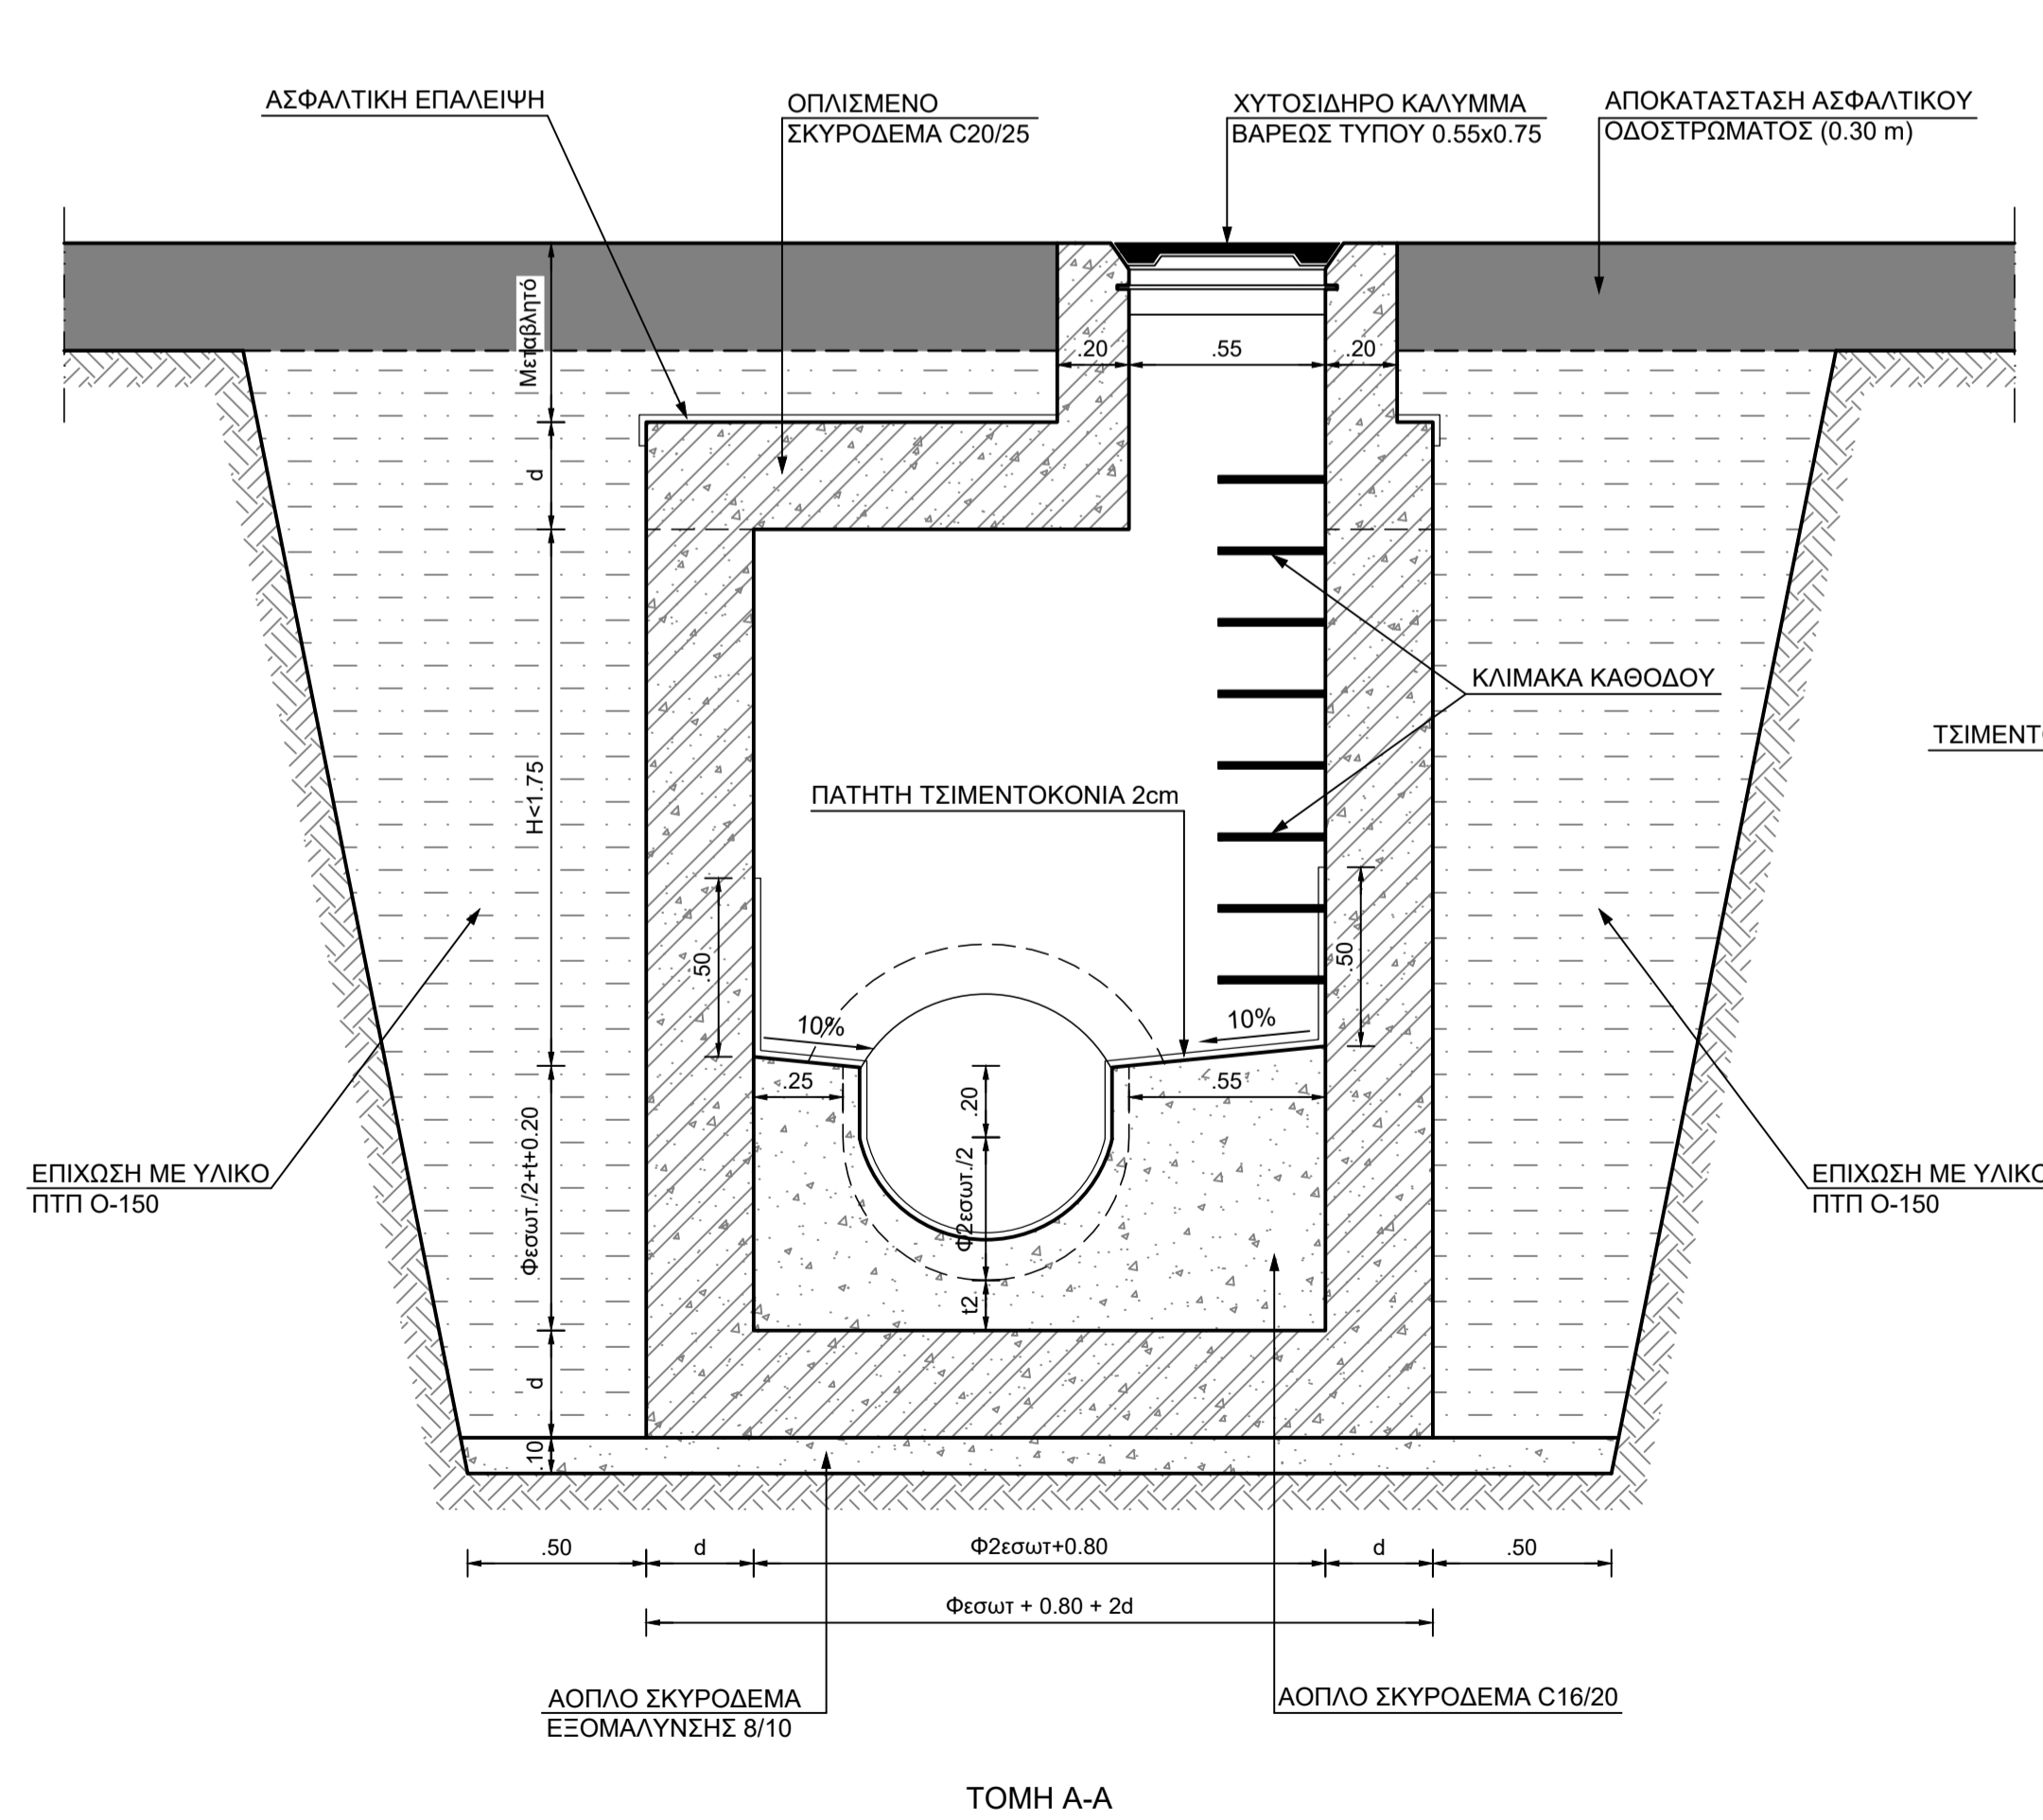
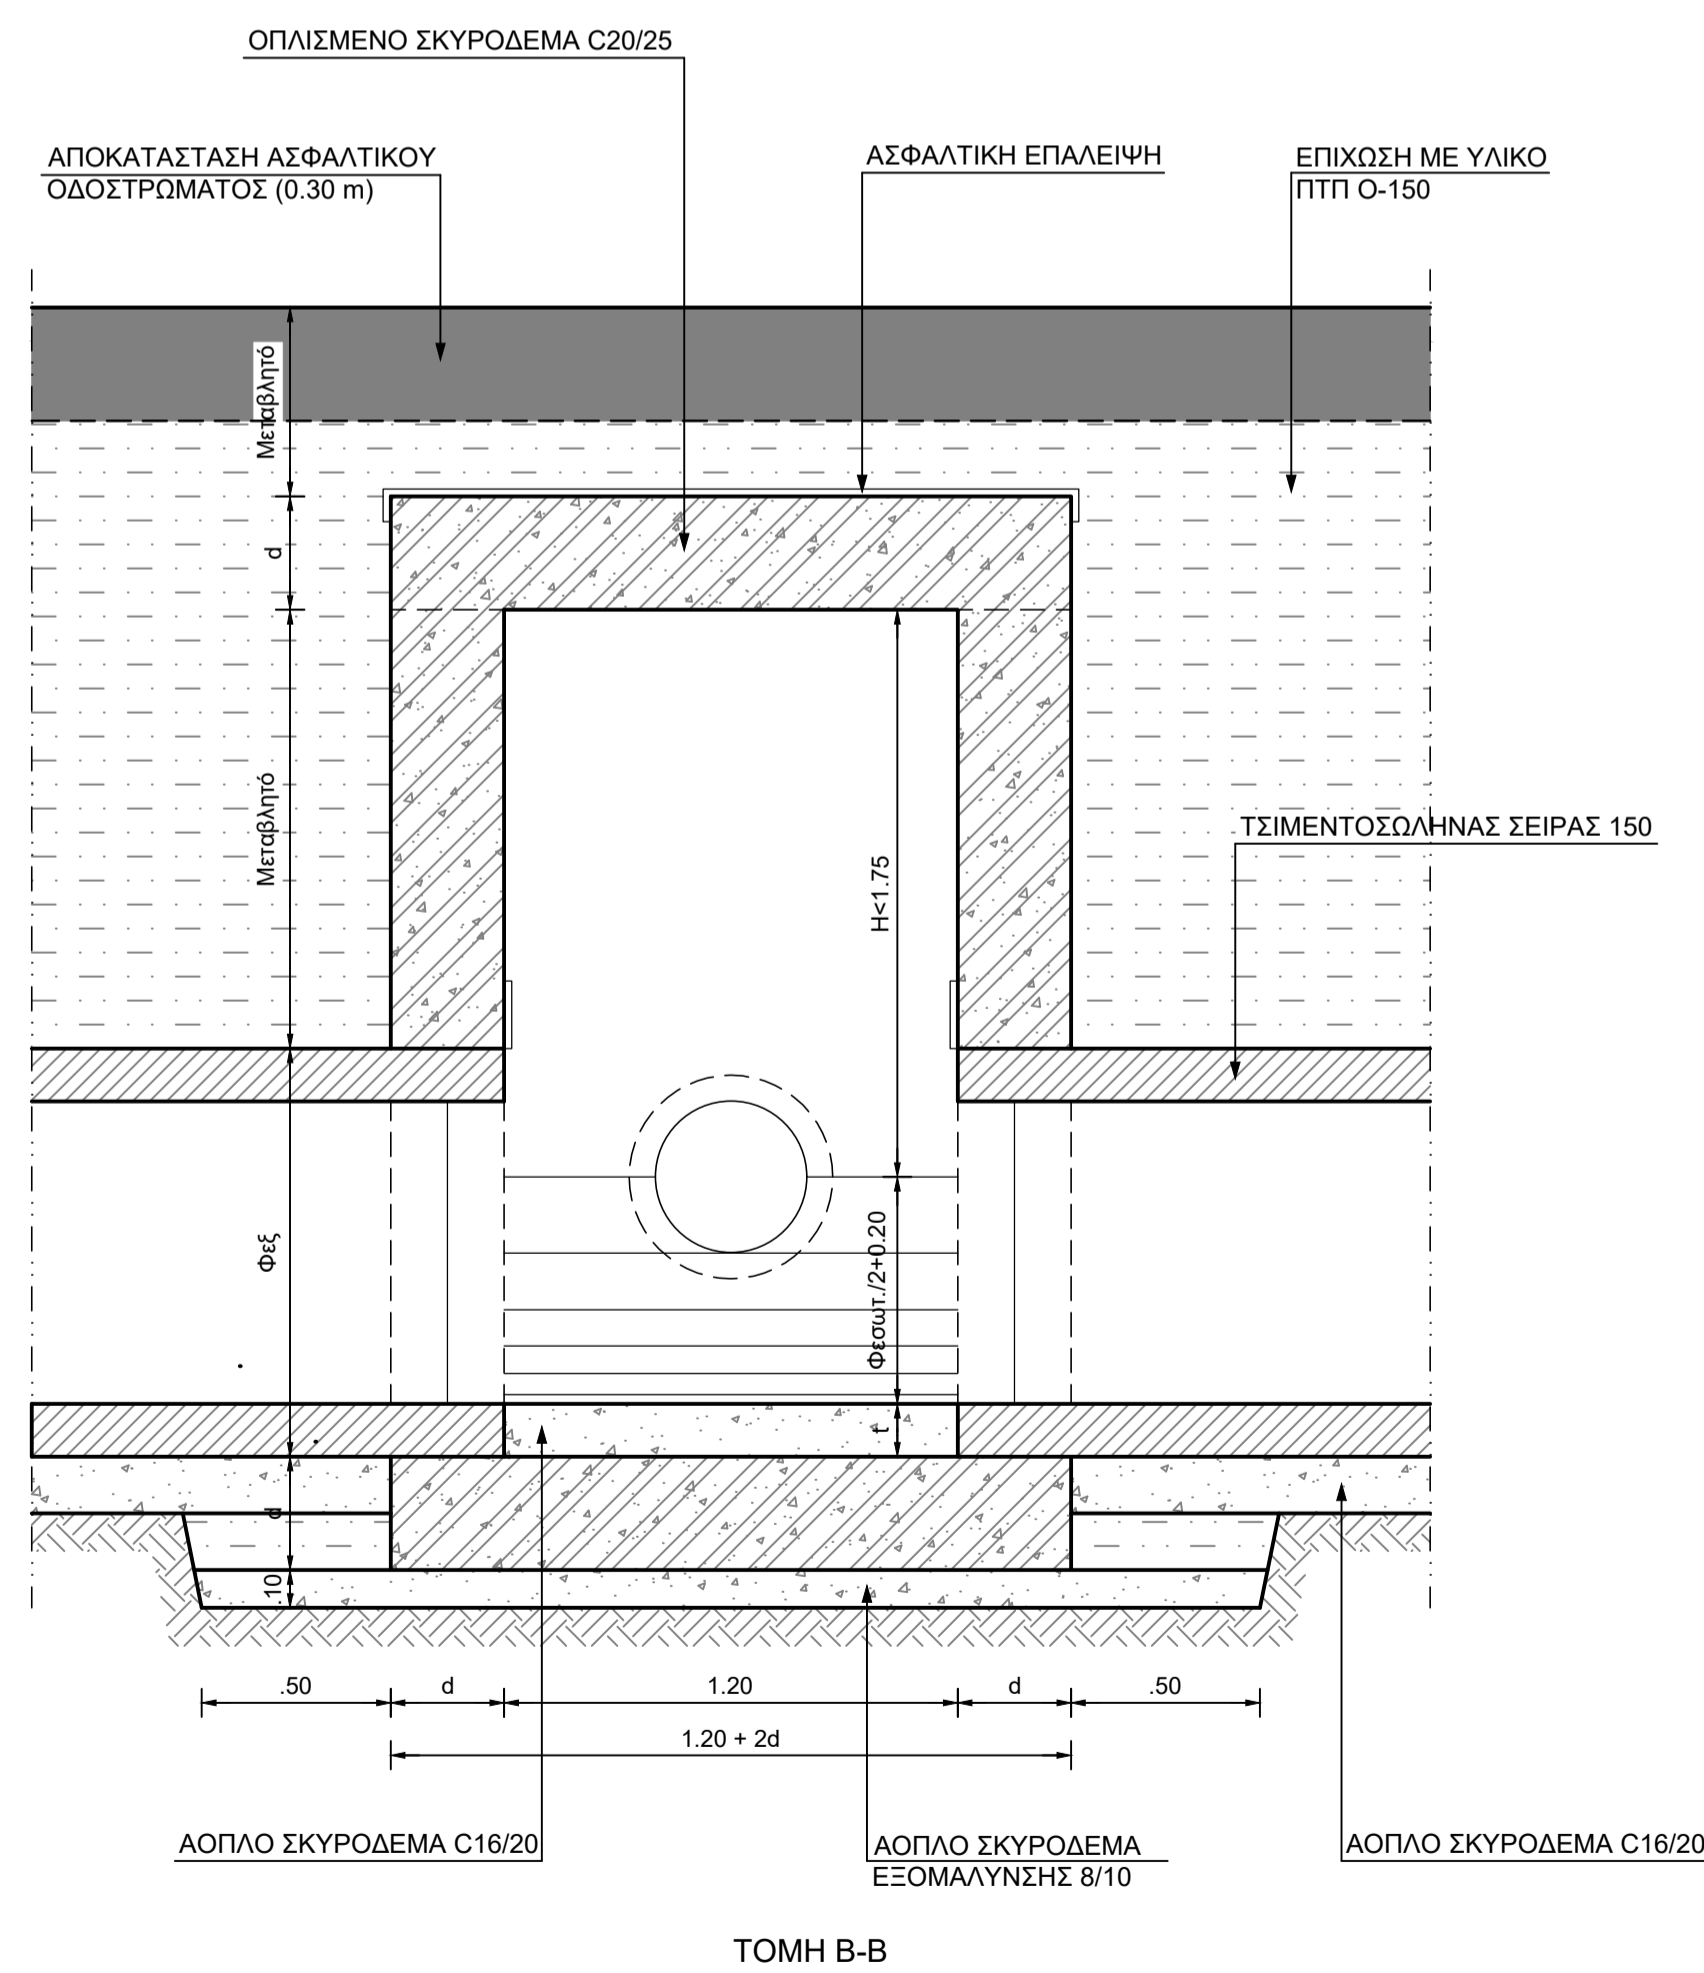


ΤΥΠΙΚΟ ΦΡΕΑΤΙΟ ΕΠΙΣΚΕΨΗΣ ΣΥΜΒΟΛΗΣ ΣΩΛΗΝΩΤΩΝ ΑΓΩΓΩΝ

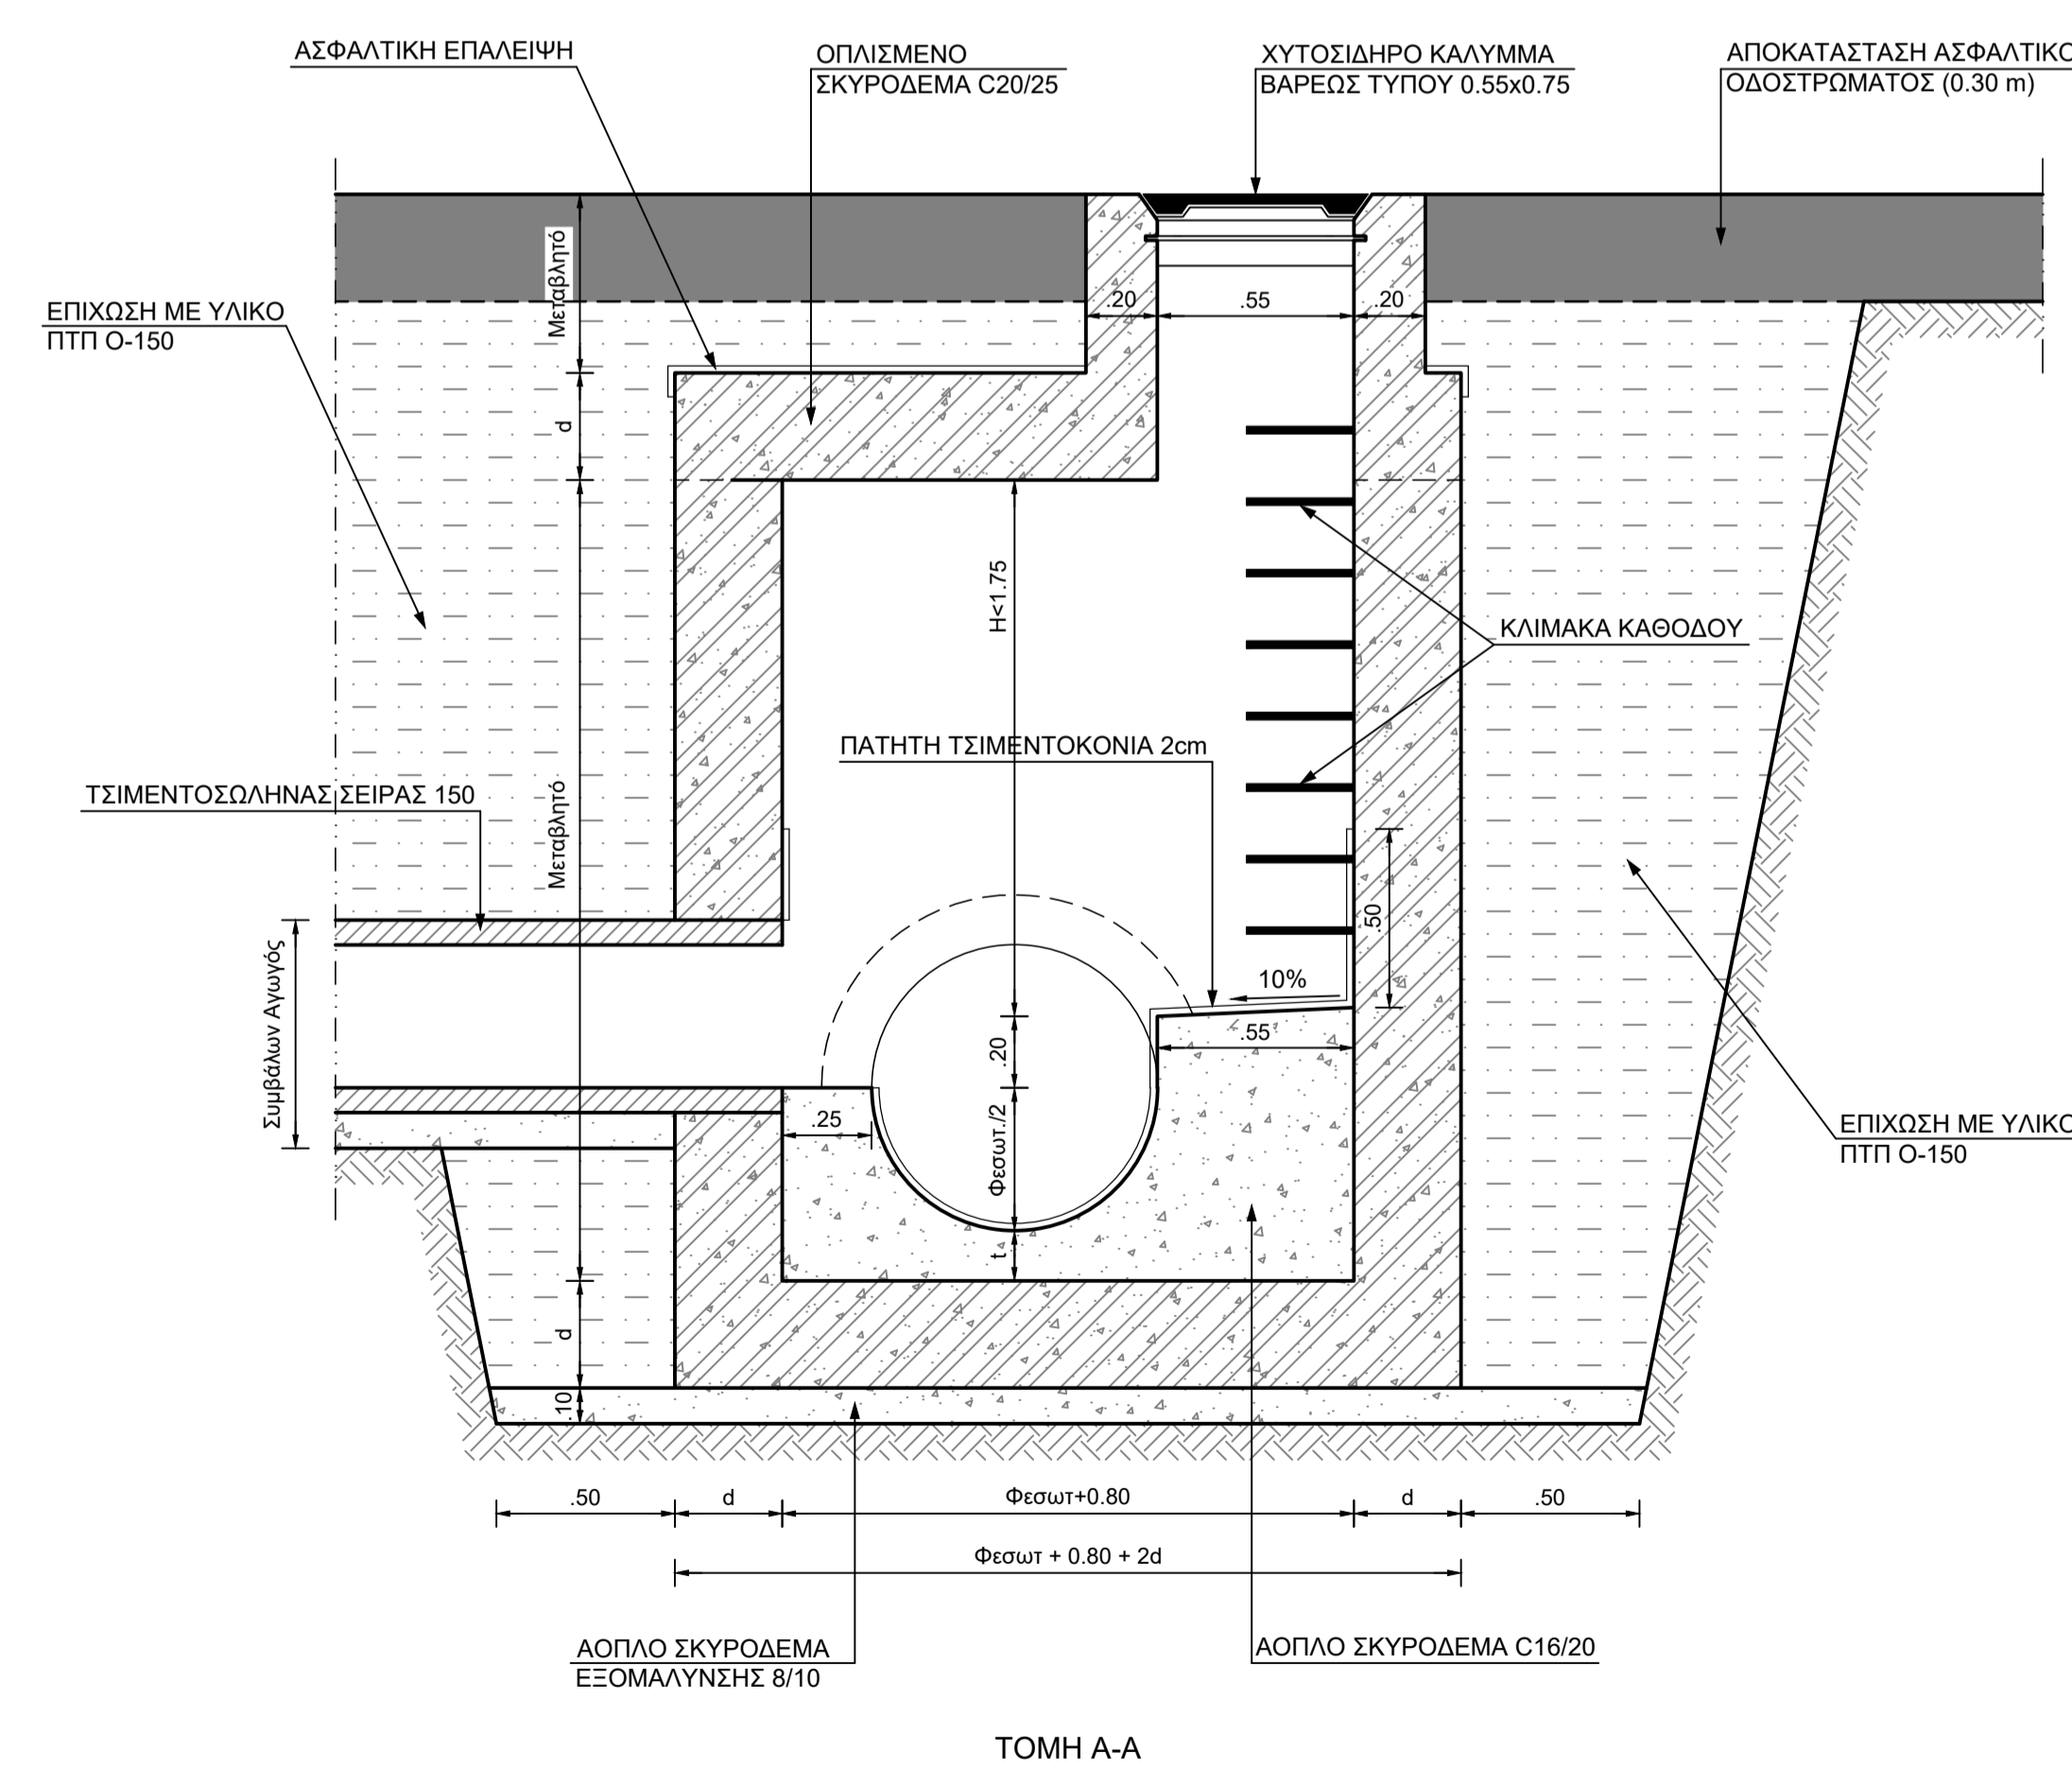

ΤΥΠΙΚΟ ΦΡΕΑΤΙΟ ΕΠΙΣΚΕΨΗΣ  
ΑΛΛΑΓΗΣ ΔΙΑΜΕΤΡΟΥ ΣΩΛΗΝΩΤΩΝ ΑΓΩΓΩΝ

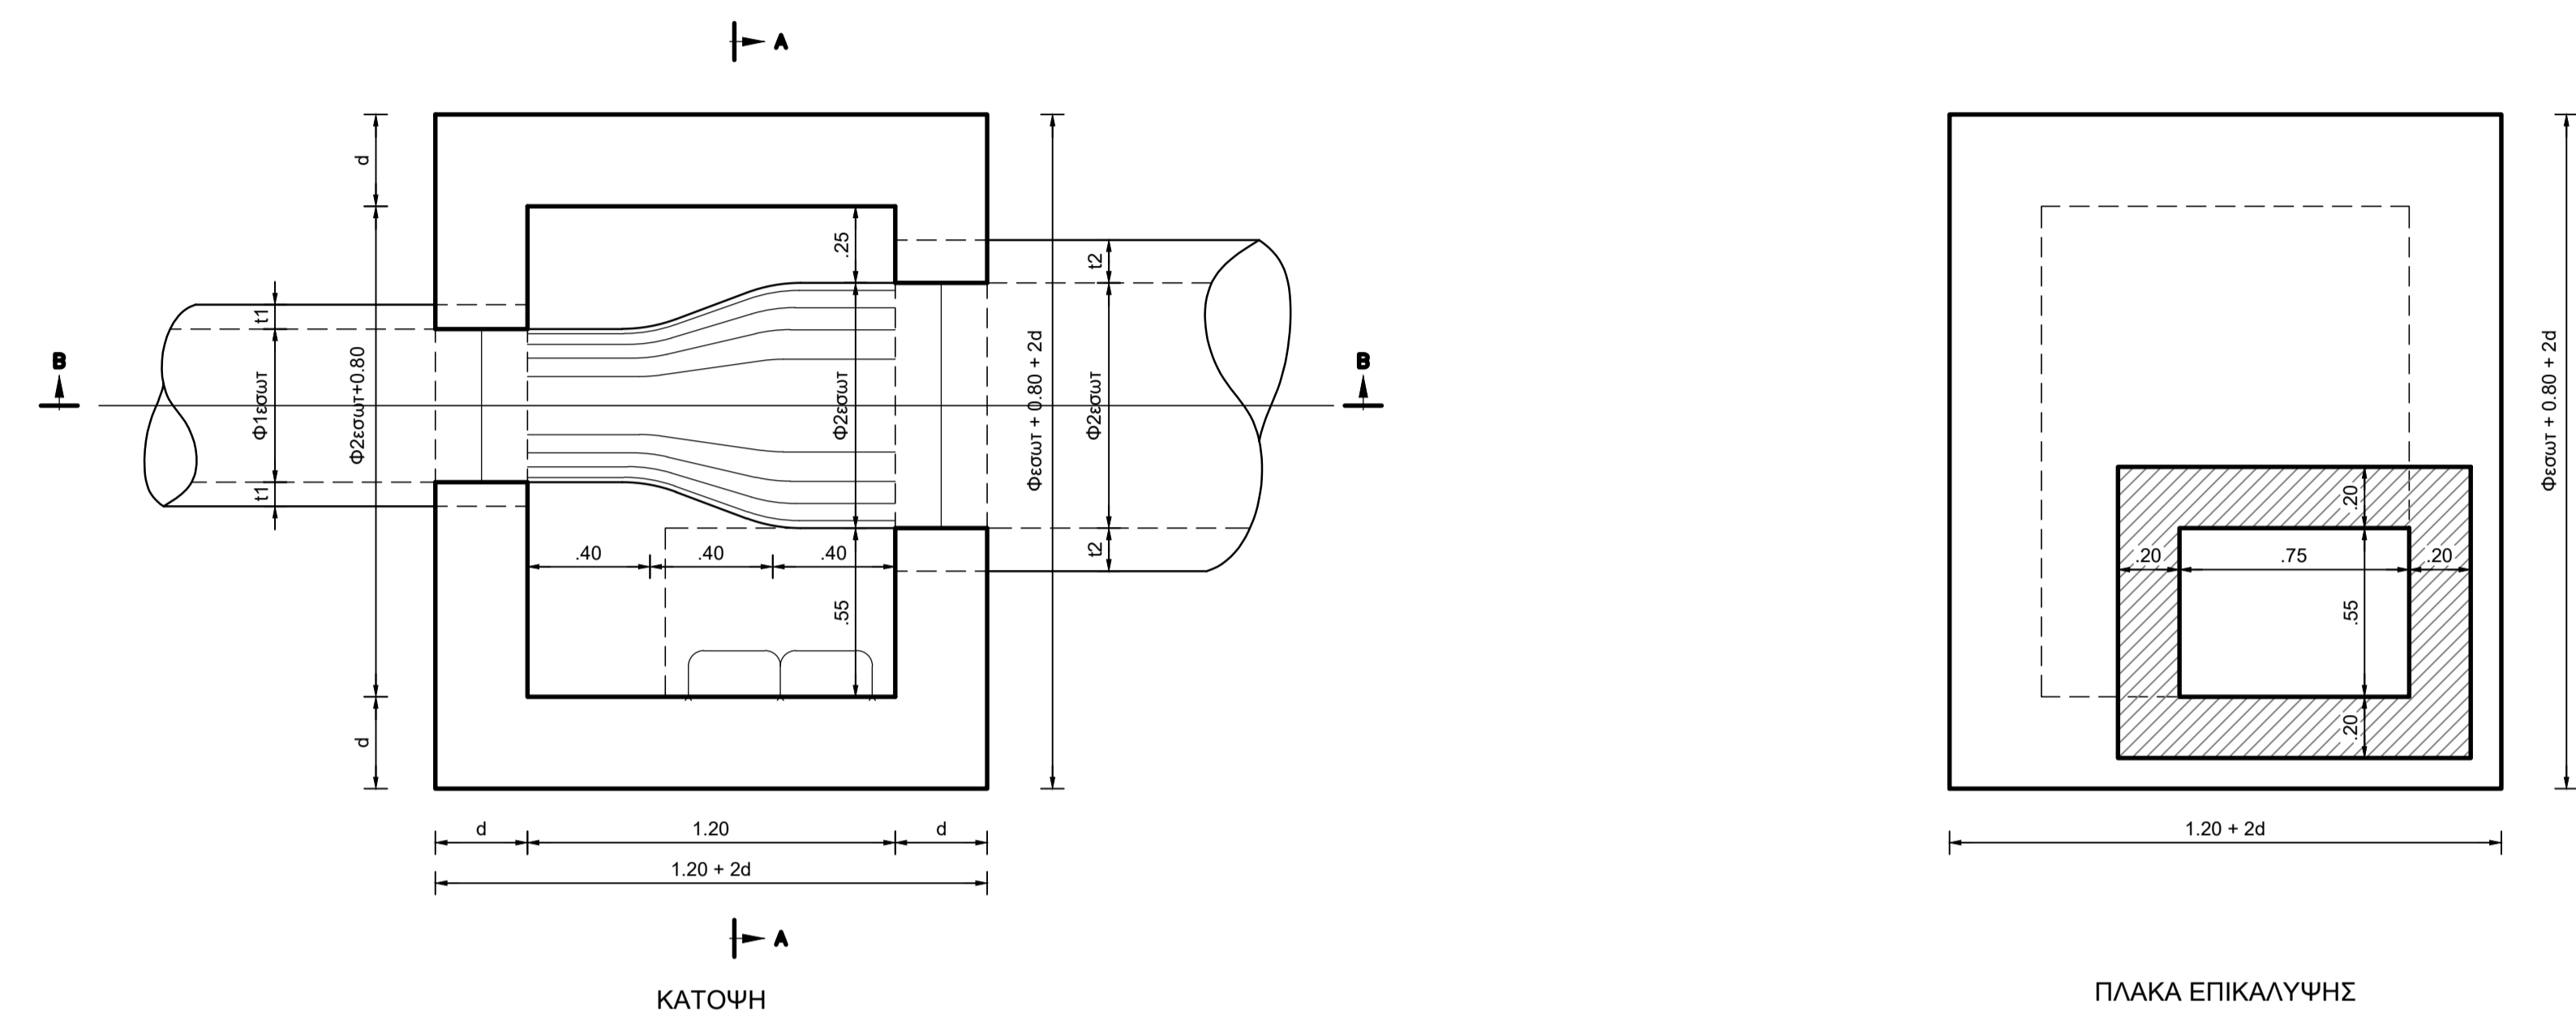

ΕΡΓΟΔΟΤΗΣ:	Αναπτυξιακή Λασιθίου Α.Α.Ε. ΟΤΑ
ΕΡΓΟ:	Παροχή υπηρεσιών τεχνικής και συμβουλευτικής υποστήριξης για τη βελτίωση της βατότητας και πρόσβασης στο οδικό δίκτυο της Ελούντας Δήμου Αγίου Νικολάου
ΘΕΣΗ:	"Πηγαδάκια", Ελούντα, Δήμος Αγίου Νικολάου

<b>ΑΠΟΤΙΜΗΣΗ ΥΔΡΑΥΛΙΚΩΝ ΠΑΡΑΜΕΤΡΩΝ</b>	
ΕΙΔΟΣ ΣΧΕΔΙΟΥ:	ΑΡΙΘΜΟΣ ΣΧΕΔΙΟΥ
ΤΥΠΙΚΑ ΦΡΕΑΤΙΑ (ΦΥΛΛΟ 1/2)	T1
ΣΥΝΤΑΞΗ: ΦΑΡΣΑΡΗΣ ΜΙΧΑΗΛΗΣ, ΖΑΡΚΑΔΟΥΛΑΣ ΑΚΗΣ & ΒΑΣΙΛΕΙΟΥ ΕΥΑΓΓΕΛΟΣ	ΕΚΔΟΣΗ Α'
ΧΡΟΝΟΣ: ΙΑΝΟΥΑΡΙΟΣ 2022	ΚΛΙΜΑΚΑ: 1:20

ΣΦΡΑΓΙΔΕΣ - ΥΠΟΓΡΑΦΕΣ:

**ΜΙΧΑΗΛ ΕΜΜ. ΦΑΡΣΑΡΗΣ**  
 ΑΓΡ. ΤΟΠΟΓΡΑΦΟΣ ΜΗΧΑΝΙΚΟΣ Ε.Μ.Π.  
 ΜΕΛΟΣ Τ.Ε.Ε. ΑΡΙΘ. ΜΗΤΡΩΟΥ 77048  
 ΓΡ. ΓΕΩΡΓΙΟΥ 4, 4<sup>ο</sup> ΝΗΟΛΟΣ, ΤΗΛ. 284102854  
 ΑΦΜ 050954276, ΔΟΥ ΑΓ. ΝΙΚΟΛΑΟΥ

ΘΕΩΡΗΣΕΙΣ - ΕΓΚΡΙΣΕΙΣ: