ΑΠΟΣΠΑΣΜΑ ΧΑΡΤΗ GOOGLE EARTH ΜΕ ΣΗΜΕΙΩΜΕΝΗ ΤΗΝ ΠΕΡΙΟΧΗ ΕΠΕΜΒΑΣΗΣ

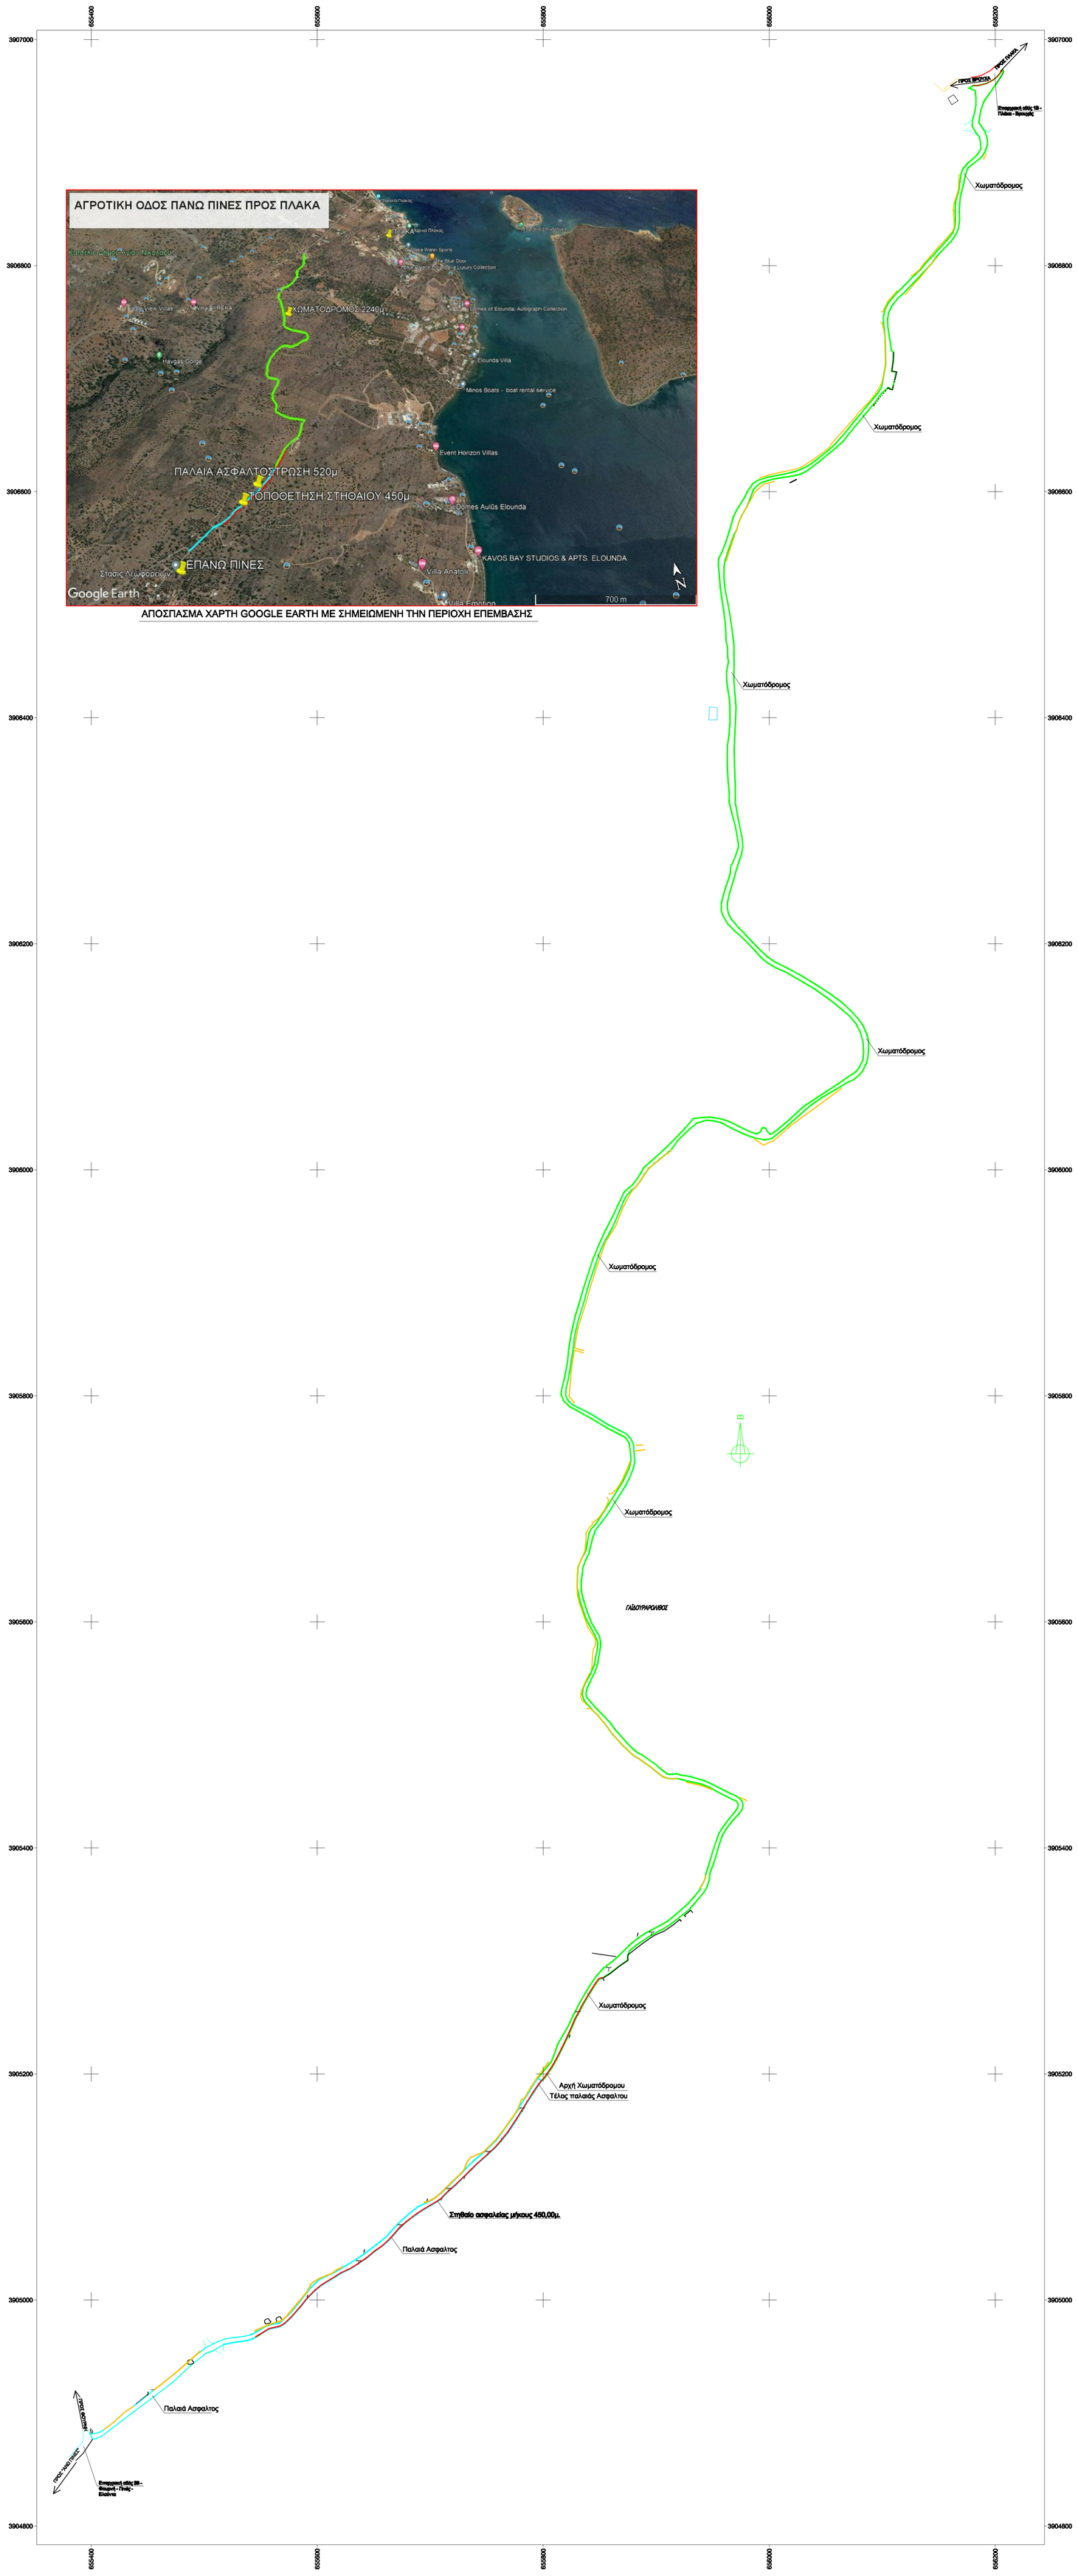

STAVROS KARYOTAKIS
ΑΚΡΙΒΕΣ ΑΝΤΙΓΡΑΦΟ
27.03.2023 12:40

ΥΠΟΜΝΗΜΑ

ΣΤΥΛΟΣ ΟΤΕ

ΣΤΥΛΟΣ ΔΕΗ

Τράφος

Χωματόδρομος μήκους L=2.240μ. επιφάνειας E=9.585,00M2 ,και μέσου πλάτους 4,00μ

Ασφαλτοστρωμένη οδός με παλαιά άσφαλτο, μήκους L=520,00μ. ,επιφάνειας E=2095,00M2 ,και μέσου πλάτους 4,00μ

Στηθαίο Ασφαλείας μήκους 450,00μ

ΔΗΜΟΣ ΑΓΙΟΥ ΝΙΚΟΛΑΟΥ

ΤΙΤΛΟΣ ΜΕΛΕΤΗΣ: ΒΕΛΤΙΩΣΗ ΑΓΡΟΤΙΚΟΥ ΔΡΟΜΟΥ ΑΠΟ ΕΠΑΝΩ ΠΙΝΕΣ ΠΡΟΣ ΠΛΑΚΑ

ΘΕΣΗ : ΕΚΤΟΣ ΣΧΕΔΙΟΥ ΟΙΚΙΣΜΩΝ "ΑΝΩ ΠΙΝΕΣ" Δ.Δ. ΕΛΟΥΝΤΑΣ ΚΑΙ "ΠΛΑΚΑ" Τ.Δ. ΒΡΟΥΧΑ - ΔΗΜΟΥ ΑΓΙΟΥ ΝΙΚΟΛΑΟΥ

ΘΕΜΑ : ΤΟΠΟΓΡΑΦΙΚΗ ΑΠΟΤΥΠΩΣΗ ΥΦΙΣΤΑΜΕΝΗΣ ΟΔΟΥ

ΑΡ. ΣΧΕΔΙΟΥ : Τ-0

ΚΛΙΜΑΚΑ : 1 / 2000

ΧΡΟΝΟΣ ΜΕΛΕΤΗΣ: ΔΕΚΕΜΒΡΙΟΣ 2022

ΣΥΝΤΑΧΘΗΚΕ

ΚΑΡΥΩΤΑΚΗΣ ΣΤΑΥΡΟΣ
ΠΟΛΙΤΙΚΟΣ ΜΗΧΑΝΙΚΟΣ

ΘΕΩΡΗΘΗΚΕ
Η ΠΡΟΙΣΤΑΜΕΝΗ
ΤΗΣ ΔΙΕΥΘΥΝΣΗΣ ΜΕΛΕΤΩΝ

ΜΑΡΙΑ ΑΔΑΜ ΠΡΑΤΣΙΝΑΚΗ
ΑΡΧΙΤΕΚΤΟΝΑΣ ΜΗΧΑΝΙΚΟΣ