


ΔΙΑΝΟΜΗ ΠΙΝΑΚΙΔΩΝ

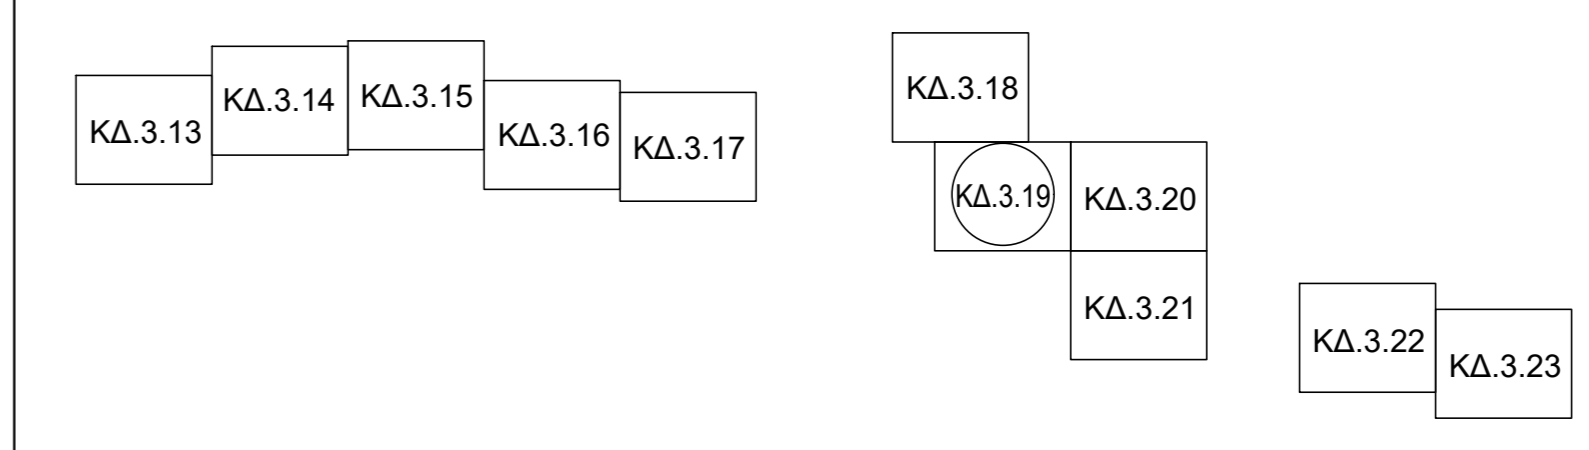

ΥΠΟΜΝΗΜΑ

- Αριθμός απαλλοτριωμένης διαμετρικής
- Κόσμη από το σημείο τομής του ορίου απαλλοτριωμένου με το όριο διαμετρικής τριών του όριου της οδοί απαλλοτριωμένης, διαμετρικής
- Όριο νεφώνων απαλλοτριωμένων
 - ΚΥΑ 1025/91-3-1993 ΦΕΚ 250/193-3-1993
 - ΚΥΑ 1004/97-1/10/2004-1-1997 ΦΕΚ 116/192-2-1997
 - ΚΥΑ 192/97-1/18/01/94-1-1998 ΦΕΚ 46/94-2-1998
- ΑΠΟΦ. Γ.Ε.Ν. ΓΡΑΜΜ. ΠΕΡΙΚΡΗΤΗΣ ΑΡ. ΟΙΚ. 46/18-1-2005 ΦΕΚ 17/01/05-2-2005
- ΑΠΟΦ. Γ.Ε.Ν. ΓΡΑΜΜ. ΠΕΡΙΚΡΗΤΗΣ ΑΡ. ΟΙΚ. 181/146-12-2010/15-2010 ΦΕΚ 1346/08-12-2010
- ΚΥΑ Δ.72/42-22-4-1971 ΦΕΚ 96/Δ/7-5-1971 & ΚΥΑ Δ.4372/4996-21-8-1972 ΦΕΚ 250/Δ/18-9-1973
- ΚΥΑ Δ.72/42-22-4-1971 ΦΕΚ 96/Δ/7-5-1971 & ΚΥΑ Δ.4372/4996-21-8-1972 ΦΕΚ 250/Δ/18-9-1973 & ΑΠΟΦ. ΝΟΜΑΡΧΗΣ ΛΑΣΙΘΙΟΥ 16821/27-8-1973 ΦΕΚ 280/Δ/6-12-1975
- Όριο νέας Διαμετρικής
- Αόριστη οδοί έργου
- Γραμμή αυτοοργάνωσης ή επιβάρυνσης
- Διακείμενη Όριο Τοπίου ή Δημοσίων Κοινοτήτων
- Αποσπασμάτιο
- Υπογραμμισμός παρόδων
- Υπογραμμισμός δρόμων
- Εκτάσεις δημοσίου
- Όριο ιδιοκτησιών

ΕΛΛΗΝΙΚΗ ΔΗΜΟΚΡΑΤΙΑ
ΥΠΟΥΡΓΕΙΟ ΥΠΟΔΟΜΩΝ & ΜΕΤΑΦΟΡΩΝ
ΓΕΝΙΚΗ ΓΡΑΜΜΑΤΕΙΑ ΥΠΟΔΟΜΩΝ
ΓΕΝΙΚΗ ΔΙΕΥΘΥΝΣΗ ΣΥΓΚΟΙΝΩΝΙΑΚΩΝ ΥΠΟΔΟΜΩΝ

ΠΑΡΟΧΗ ΥΠΗΡΕΣΙΩΝ ΣΥΜΒΟΥΛΟΥ ΓΙΑ ΤΗΝ ΥΠΟΒΟΗΘΗΣΗ ΤΗΣ ΑΝΑΘΕΤΟΥΣΑΣ ΑΡΧΗΣ (ΔΙΕΥΘΥΝΣΗ ΣΥΓΚΟΙΝΩΝΙΑΚΩΝ ΥΠΟΔΟΜΩΝ ΜΕ ΣΥΜΒΑΣΗ ΠΑΡΑΧΡΗΣΗΣ (Δ18) ΣΤΗ ΣΥΝΤΑΞΗ ΚΤΗΜΑΤΟΛΟΓΙΟΥ ΣΤΟ ΤΜΗΜΑ ΧΑΝΙΑ - ΝΕΑΠΟΛΗ, ΣΤΟ ΠΛΑΙΣΙΟ ΤΩΝ ΔΙΑΔΙΚΑΣΙΩΝ ΓΙΑ ΤΗΝ ΑΝΑΘΕΣΗ ΤΗΣ ΣΥΜΒΑΣΗΣ ΠΑΡΑΧΡΗΣΗΣ -ΜΕΛΕΤΗ, ΚΑΤΑΣΚΕΥΗ, ΧΡΗΜΑΤΟΔΟΤΗΣΗ, ΛΕΙΤΟΥΡΓΙΑ, ΣΥΝΤΗΡΗΣΗ ΚΑΙ ΕΚΜΕΤΑΛΛΕΥΣΗ ΤΟΥ ΒΟΑΚ ΣΤΟ ΤΜΗΜΑ ΧΑΝΙΑ-ΗΡΑΚΛΕΙΟ, ΚΑΘΩΣ ΚΑΙ ΤΗΣ ΣΥΜΒΑΣΗΣ -ΜΕΛΕΤΗ, ΚΑΤΑΣΚΕΥΗ, ΧΡΗΜΑΤΟΔΟΤΗΣΗ, ΛΕΙΤΟΥΡΓΙΑ ΚΑΙ ΣΥΝΤΗΡΗΣΗ ΤΟΥ ΒΟΑΚ ΣΤΟ ΤΜΗΜΑ ΧΕΡΣΟΝΗΣΟΣ-ΝΕΑΠΟΛΗ ΜΕ ΣΑΠΤ-.

ΑΠΑΛΟΤΡΙΩΣΗ ΓΙΑ ΤΗΝ ΚΑΤΑΣΚΕΥΗ ΤΟΥ ΟΔΙΚΟΥ ΔΕΛΤΑ "ΒΟΡΕΙΟΣ ΟΔΙΚΟΣ ΔΕΛΤΑΣ ΚΡΗΤΗΣ" Τμήμα "Χερσονήσος - Νέσπολη"
Υποτμήμα Μέλια - Νέσπολη Χ.Θ. 170+730.18 έως 180+231.67

ΑΡ. ΣΧΕΔΙΟΥ : ΚΑ.3.19 **ΚΤΗΜΑΤΟΛΟΓΙΚΟ ΔΙΑΓΡΑΜΜΑ**
ΑΠΟ Χ.Θ. 175+600 ΕΩΣ Χ.Θ. 176+380
ΚΑΙΜΑΚΑ 1:1000 (Δ.Κ. ΒΡΑΧΑΣΙΟΥ ΤΗΣ Δ.Ε. ΒΡΑΧΑΣΙΟΥ ΤΟΥ ΔΗΜΟΥ ΑΓΙΟΥ ΝΙΚΟΛΑΟΥ)

ΑΝΩ ΣΥΓΚΟΙΝΩΝΙΑΚΩΝ ΥΠΟΔΟΜΩΝ ΜΕ ΣΥΜΒΑΣΗ ΠΑΡΑΧΡΗΣΗΣ (Δ18)	ΤΜΗΜΑ (Α)	ΟΙΚΟΝΟΜΟΤΕΧΝΙΚΟ		ΠΕΡΙΟΧΗ/ΝΗΣ	ΥΠΟΓΡΑΦΗ
		ΕΠΙΒΕΒΗ	ΕΠΙΧΕΙΡΗΣΙΑΚΟ		
Η ΑΝΑΤ. ΠΡΟΣΤ. ΑΝΩΣΤ. Δ.Δ.	ΕΠΙΒΕΒΗ	ΕΠΙΧΕΙΡΗΣΙΑΚΟ	ΠΕΡΙΟΧΗ/ΝΗΣ	ΕΥΡΩΠΑΙΑ ΚΑΙ ΟΡΘΟΓΩΝΙΑ	
	Η ΑΝΑΤ. ΠΡΟΣΤ. ΑΝΩΣΤ. Δ.Δ.	ΕΠΙΧΕΙΡΗΣΙΑΚΟ	ΠΕΡΙΟΧΗ/ΝΗΣ		
Η ΠΡΟΣΤ. ΑΝΩΣΤ. Δ.Δ.	ΕΠΙΒΕΒΗ	ΕΠΙΧΕΙΡΗΣΙΑΚΟ	ΠΕΡΙΟΧΗ/ΝΗΣ	ΕΥΡΩΠΑΙΑ ΚΑΙ ΟΡΘΟΓΩΝΙΑ	
	Η ΠΡΟΣΤ. ΑΝΩΣΤ. Δ.Δ.	ΕΠΙΧΕΙΡΗΣΙΑΚΟ	ΠΕΡΙΟΧΗ/ΝΗΣ		
Η ΠΡΟΣΤ. ΑΝΩΣΤ. Δ.Δ.	ΕΠΙΒΕΒΗ	ΕΠΙΧΕΙΡΗΣΙΑΚΟ	ΠΕΡΙΟΧΗ/ΝΗΣ	ΕΥΡΩΠΑΙΑ ΚΑΙ ΟΡΘΟΓΩΝΙΑ	
	Η ΠΡΟΣΤ. ΑΝΩΣΤ. Δ.Δ.	ΕΠΙΧΕΙΡΗΣΙΑΚΟ	ΠΕΡΙΟΧΗ/ΝΗΣ		

ΕΚΡΗΤΙΚΗ ΑΓΡΟΓΡΑΦΗ: Δ.ΗΡΩΔΙΚΗΣ/10/15 / 13-10-2022

ΑΝΩ ΣΥΓΚΟΙΝΩΝΙΑΚΩΝ ΥΠΟΔΟΜΩΝ ΜΕ ΣΥΜΒΑΣΗ ΠΑΡΑΧΡΗΣΗΣ (Δ18)	ΤΜΗΜΑ (Α)	ΟΙΚΟΝΟΜΟΤΕΧΝΙΚΟ		ΠΕΡΙΟΧΗ/ΝΗΣ	ΥΠΟΓΡΑΦΗ
		ΕΠΙΒΕΒΗ	ΕΠΙΧΕΙΡΗΣΙΑΚΟ		
Η ΑΝΑΤ. ΠΡΟΣΤ. ΑΝΩΣΤ. Δ.Δ.	ΕΠΙΒΕΒΗ	ΕΠΙΧΕΙΡΗΣΙΑΚΟ	ΠΕΡΙΟΧΗ/ΝΗΣ	ΕΥΡΩΠΑΙΑ ΚΑΙ ΟΡΘΟΓΩΝΙΑ	
	Η ΑΝΑΤ. ΠΡΟΣΤ. ΑΝΩΣΤ. Δ.Δ.	ΕΠΙΧΕΙΡΗΣΙΑΚΟ	ΠΕΡΙΟΧΗ/ΝΗΣ		
Η ΠΡΟΣΤ. ΑΝΩΣΤ. Δ.Δ.	ΕΠΙΒΕΒΗ	ΕΠΙΧΕΙΡΗΣΙΑΚΟ	ΠΕΡΙΟΧΗ/ΝΗΣ	ΕΥΡΩΠΑΙΑ ΚΑΙ ΟΡΘΟΓΩΝΙΑ	
	Η ΠΡΟΣΤ. ΑΝΩΣΤ. Δ.Δ.	ΕΠΙΧΕΙΡΗΣΙΑΚΟ	ΠΕΡΙΟΧΗ/ΝΗΣ		

ΕΚΡΗΤΙΚΗ ΑΓΡΟΓΡΑΦΗ:

ΤΕΧΝΙΚΟΣ ΣΥΜΒΟΥΛΟΣ	Ο ΣΥΝΤΑΞΑΣ		
	ΟΙΚΟΝΟΜΟΤΕΧΝΙΚΟ	ΠΕΡΙΟΧΗ/ΝΗΣ	ΥΠΟΓΡΑΦΗ
Απόστολος Κουρτομπίτης Τεχνολογία Συμβουλών & Ε.Ε. Ηρώδου & ΣΑΥΤ, Κολοσσός Τηλ: 272112278 & 972716971 Fax: 272118416 email: kourotompinotes@gmail.com	Α. ΚΟΥΡΤΟΜΠΙΤΗΣ	28/06/2022	
	Β. ΚΑΒΑΔΑΣ	28/06/2022	
	Η. ΚΟΥΡΤΟΜΠΙΤΗΣ	28/06/2022	
	Γ. ΜΑΥΡΟΓΙΑΝΝΗΣ	28/06/2022	
	Ε. ΧΕΛΑΣ	28/06/2022	
	Κ. ΚΟΥΡΤΟΜΠΙΤΗΣ	28/06/2022	

ΑΘΗΝΑ, 13/10/2022