


ΔΙΑΝΟΜΗ ΠΙΝΑΚΙΔΩΝ

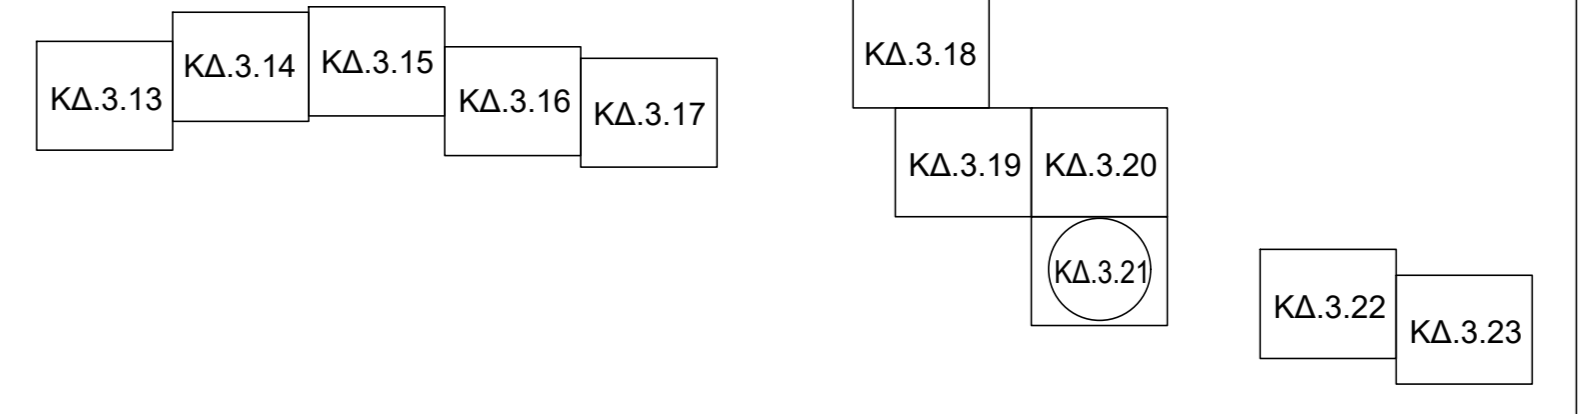

ΥΠΟΜΝΗΜΑ

- Αριθμός αποκαταστάσεως δικαστηρίων
- Κάθετη από το σημείο γήρας του ορίου αποκαταστάσεως με το όριο δικαστηρίου προς τον δρόμο προς ούριε αποκαταστάσεως δικαστηρίων
- Οριο υφιστάμενων απαλλοτριωμένων
 - ΚΥΑ 1002076 10/01/01/03-3-1993 ΦΕΚ 262/Δ/9-3-1993
 - ΚΥΑ 1004207 17/01/02/04-1-1997 ΦΕΚ 118/Δ/8-2-1997
 - ΚΥΑ 1002077 4/18/01/01/04-1998 ΦΕΚ 460/Δ/3-7-1998
- ΑΠΟΦ. ΓΕΝ. ΓΡΑΜ. ΠΕΡ. ΚΡΗΤΗΣ ΑΡ. ΟΚ. 8418-1205 ΦΕΚ 170/Δ/16-2-2005
- ΑΠΟΦ. ΓΕΝ. ΓΡΑΜ. ΠΕΡ. ΚΡΗΤΗΣ 1361/14-06-2010 & 2564/15-11-2005 ΦΕΚ 1346/Δ/9-12-2005
- ΚΥΑ Δ.72/42 22-4-1971 ΦΕΚ 96/Δ/7-5-1971 & ΚΥΑ Δ.4372/4996 21-8-1972 ΦΕΚ 258/Δ/7-9-1972 & ΑΠΟΦ. ΝΟΜΑΡΧΗ ΛΑΣΙΘΙΟΥ 16821/27-8-1973 ΦΕΚ 250/Δ/18-9-1973 & ΑΠΟΦ. ΝΟΜΑΡΧΗ ΛΑΣΙΘΙΟΥ 21355/20-11-1975 ΦΕΚ 280/Δ/6-12-1975
- Οριο νέας Αποκαταστάσεως
- Άδραγες οφείλες έργων
- Γραμμή αποκαταστάσεως ή επιφάνσεως
- Διερχόμενα Ορια Τετμηών ή Διατομών Κοινοτήτων
- Αποκαταστάσεως
- Υποκαταστάσεως τετμημάτων
- Υποκαταστάσεως διατομών
- Επείγουσα διακρίσεως
- Οριο δικαστηρίων

ΕΛΛΗΝΙΚΗ ΔΗΜΟΚΡΑΤΙΑ
ΥΠΟΥΡΓΕΙΟ ΥΠΟΔΟΜΩΝ & ΜΕΤΑΦΟΡΩΝ
ΓΕΝΙΚΗ ΓΡΑΜΜΑΤΕΙΑ ΥΠΟΔΟΜΩΝ
ΓΕΝΙΚΗ ΔΙΕΥΘΥΝΣΗ ΣΥΓΚΟΙΝΩΝΙΑΚΩΝ ΥΠΟΔΟΜΩΝ

ΠΑΡΟΧΗ ΥΠΗΡΕΣΙΩΝ ΣΥΜΒΟΥΛΟΥ ΓΙΑ ΤΗΝ ΥΠΟΒΟΗΘΗΣΗ ΤΗΣ ΑΝΑΘΕΤΟΥΣ ΑΡΧΗΣ (ΔΙΕΥΘΥΝΣΗ ΣΥΓΚΟΙΝΩΝΙΑΚΩΝ ΥΠΟΔΟΜΩΝ ΜΕ ΣΥΜΒΑΣΗ ΠΑΡΑΧΩΡΗΣΗΣ (Δ16)) ΣΤΗ ΣΥΝΤΑΞΗ ΚΤΗΜΑΤΟΛΟΓΙΟΥ ΣΤΟ ΤΜΗΜΑ ΧΑΛΙΑ - ΝΕΑΠΟΛΗ, ΣΤΟ ΠΛΑΙΣΙΟ ΤΩΝ ΔΙΑΔΙΚΑΣΙΩΝ ΓΙΑ ΤΗΝ ΑΝΑΘΕΣΗ ΤΗΣ ΣΥΜΒΑΣΗΣ ΠΑΡΑΧΩΡΗΣΗΣ - ΜΕΛΕΤΗ, ΚΑΤΑΣΚΕΥΗ, ΧΡΗΜΑΤΟΔΟΤΗΣΗ, ΛΕΙΤΟΥΡΓΙΑ, ΣΥΝΤΗΡΗΣΗ ΚΑΙ ΕΚΜΕΤΑΛΛΕΥΣΗ ΤΟΥ ΒΟΔΑΚ ΣΤΟ ΤΜΗΜΑ ΧΑΛΙΑ-ΗΡΑΚΛΕΙΟΥ, ΚΑΘΩΣ ΚΑΙ ΤΗΣ ΣΥΜΒΑΣΗΣ -ΜΕΛΕΤΗ, ΚΑΤΑΣΚΕΥΗ, ΧΡΗΜΑΤΟΔΟΤΗΣΗ, ΛΕΙΤΟΥΡΓΙΑ ΚΑΙ ΣΥΝΤΗΡΗΣΗ ΤΟΥ ΒΟΔΑΚ ΣΤΟ ΤΜΗΜΑ ΧΕΡΣΟΝΗΣΟΣ-ΝΕΑΠΟΛΗ ΜΕ ΣΔΤ*.

ΑΠΑΛΟΤΡΙΩΣΗ ΓΙΑ ΤΗΝ ΚΑΤΑΣΚΕΥΗ ΤΟΥ ΟΔΙΚΟΥ ΛΕΩΝΑ "ΒΟΡΕΙΟΣ ΟΔΙΚΟΣ ΛΕΩΝΑΣ ΚΡΗΤΗΣ"
 Τμήμα "Χερσονήσος - Νεάπολη"
 Υποτμήμα Μόλιε - Νεάπολη Χ.Θ. 170+730.18 έως 180+231.67

ΑΡ. ΣΧΕΔΙΟΥ : ΚΔ.3.21 **ΚΤΗΜΑΤΟΛΟΓΙΚΟ ΔΙΑΓΡΑΜΜΑ**
 ΑΠΟ Χ.Θ. 176+800 ΕΩΣ Χ.Θ. 177+600
 (Δ.Κ. ΒΡΑΧΑΣΙΟΥ ΤΗΣ Δ.Ε. ΒΡΑΧΑΣΙΟΥ ΤΟΥ ΔΗΜΟΥ ΑΓΙΟΥ ΝΙΚΟΛΑΟΥ)

ΚΛΙΜΑΚΑ 1:1000

ΔΙΕΥΘΥΝΣΗ ΣΥΓΚΟΙΝΩΝΙΑΚΩΝ ΥΠΟΔΟΜΩΝ	ΤΜΗΜΑ Α'	ΕΠΙΒΛΕΨΗ	ΟΙΚΟΜΑΤΕΣΤΡΩΜΑ	ΗΜΕΡΟΜΗΝΙΑ	ΥΠΟΓΡΑΦΗ
	ΗΜΑΝΤΑ	ΓΡΟΣΤ. ΔΙΑΣΕ. Δ16	ΕΠΙΣΤΡΩΜΑ	ΕΠΙΣΤΡΩΜΑ	ΕΠΙΣΤΡΩΜΑ
ΔΙΕΥΘΥΝΣΗ ΣΥΓΚΟΙΝΩΝΙΑΚΩΝ ΥΠΟΔΟΜΩΝ	ΤΜΗΜΑ Β'	ΕΠΙΒΛΕΨΗ	ΟΙΚΟΜΑΤΕΣΤΡΩΜΑ	ΗΜΕΡΟΜΗΝΙΑ	ΥΠΟΓΡΑΦΗ
	ΗΜΑΝΤΑ	ΓΡΟΣΤ. ΔΙΑΣΕ. Δ16	ΕΠΙΣΤΡΩΜΑ	ΕΠΙΣΤΡΩΜΑ	ΕΠΙΣΤΡΩΜΑ

ΤΕΧΝΙΚΟΣ ΣΥΜΒΟΥΛΟΣ

Αχιλλεύς Κορρογιάννης	29/06/2022	ΥΠΟΓΡΑΦΗ
Τελεσίμαχος Σ. Π.	29/06/2022	
Νικόλαος Σ. Σαββίδης	29/06/2022	
Νικόλαος Σ. Σαββίδης	29/06/2022	
Ε. ΧΕΛΑ	29/06/2022	
Κ. ΚΩΤΕΛΑΡΗΣ	29/06/2022	
Κ. ΜΑΥΡΟΓΕΩΡΓΙΩΝ	29/06/2022	

ΑΘΗΝΑ, ΙΟΥΝΙΟΣ 2022