


ΔΙΑΝΟΜΗ ΠΙΝΑΚΙΔΩΝ

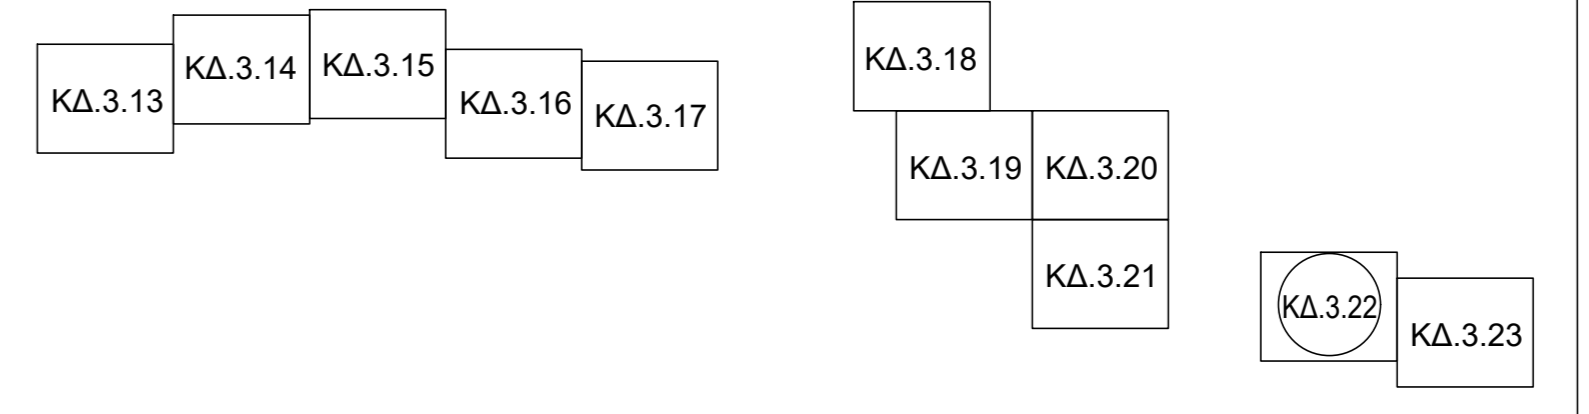

ΥΠΟΜΝΗΜΑ

- 015237: Αριθμός κατασκευαστικής άδειας
- Κόκκινη σελίδα: Κόκκινη σελίδα του ορίου απαλλοτριώσεως με το όριο δικαιοσύνης προς τον ιδιοκτήτη της οδού απαλλοτριώσεως, δικαστήριο
- Όριο υπαλλήλων απαλλοτριώσεων:
 - ΚΥΑ 102/2019 (10/10/2019) Φ.Ε.Κ. 282/Δ/19-3-1993
 - ΚΥΑ 102/2017 (10/10/2017) Φ.Ε.Κ. 118/Δ/18-2-1997
 - ΚΥΑ 102/2017 (11/10/2017) Φ.Ε.Κ. 60/Δ/2-7-1998
 - ΑΠΟΦ. ΓΕΝ. ΓΡΑΜ. ΠΕΡ. ΚΡΗΤΗΣ ΑΡ. ΟΚ. 84/18-1-2009 Φ.Ε.Κ. 170/Δ/16-2-2005
 - ΑΠΟΦ. ΓΕΝ. ΓΡΑΜ. ΠΕΡ. ΚΡΗΤΗΣ 126/14/16-12-2014 & 256/15-11-2005 Φ.Ε.Κ. 134/Δ/18-12-2005
 - ΚΥΑ Δ. 7242/22-4-1971 Φ.Ε.Κ. 96/Δ/7-5-1971 & ΚΥΑ Δ. 4372/4996 21-8-1972 Φ.Ε.Κ. 258/Δ/7-9-1972
 - ΚΥΑ Δ. 7242/22-4-1971 Φ.Ε.Κ. 96/Δ/7-5-1971 & ΚΥΑ Δ. 4372/4996 21-8-1972 Φ.Ε.Κ. 258/Δ/7-9-1972 & ΑΠΟΦ. ΝΟΜΑΡΧΙΑΚΗΣ ΑΥΤΟΔΙΟΙΚΗΣΗΣ 2135/20-11-1975 Φ.Ε.Κ. 280/Δ/6-12-1975
- Όριο νέας Απαλλοτριώσεως
- Άρνηση οδού έργου
- Γραμμή απαλλοτριώσεως ή επιβάρυνσης
- Διατηρητέ Όριο Τοπικών ή Διοικητικών Κανονισμών
- Ασπίδα/όριο
- Υπαρξιακές υποδομές
- Υπαρξιακές διαδρομές
- Επίσης διαδρομές
- Όριο δικαιοσύνης

ΕΛΛΗΝΙΚΗ ΔΗΜΟΚΡΑΤΙΑ
ΥΠΟΥΡΓΕΙΟ ΥΠΟΔΟΜΩΝ & ΜΕΤΑΦΟΡΩΝ
ΓΕΝΙΚΗ ΓΡΑΜΜΑΤΕΙΑ ΥΠΟΔΟΜΩΝ
ΓΕΝΙΚΗ ΔΙΕΥΘΥΝΣΗ ΣΥΓΚΟΙΝΩΝΙΑΚΩΝ ΥΠΟΔΟΜΩΝ

ΠΑΡΧΟΣ ΥΠΗΡΕΣΙΩΝ ΣΥΜΒΟΥΛΟΥ ΓΙΑ ΤΗΝ ΥΠΟΒΟΗΘΗΣΗ ΤΗΣ ΑΝΑΘΕΤΟΥΣΑΣ ΑΡΧΗΣ (ΔΙΕΥΘΥΝΣΗ ΣΥΓΚΟΙΝΩΝΙΑΚΩΝ ΥΠΟΔΟΜΩΝ ΜΕ ΣΥΜΒΑΣΗ ΠΑΡΑΧΩΡΗΣΗΣ (Δ16)) ΣΤΗ ΣΥΝΤΑΞΗ ΚΤΗΜΑΤΟΛΟΓΙΟΥ ΣΤΟ ΤΜΗΜΑ ΧΑΛΙΑ - ΝΕΑΠΟΛΗ, ΣΤΟ ΠΛΑΙΣΙΟ ΤΩΝ ΔΙΑΔΙΚΑΣΙΩΝ ΓΙΑ ΤΗΝ ΑΝΑΘΕΣΗ ΤΗΣ ΣΥΜΒΑΣΗΣ ΠΑΡΑΧΩΡΗΣΗΣ «ΜΕΛΕΤΗ, ΚΑΤΑΣΚΕΥΗ, ΧΡΗΜΑΤΟΔΟΤΗΣΗ, ΛΕΙΤΟΥΡΓΙΑ, ΣΥΝΤΗΡΗΣΗ ΚΑΙ ΕΚΜΕΤΑΛΛΕΥΣΗ ΤΟΥ ΒΟΛΑΚ ΣΤΟ ΤΜΗΜΑ ΧΑΛΙΑ-ΝΕΑΠΟΛΗΣ», ΚΑΘΩΣ ΚΑΙ ΤΗΣ ΣΥΜΒΑΣΗΣ ΜΕΛΕΤΗΣ, ΚΑΤΑΣΚΕΥΗΣ, ΧΡΗΜΑΤΟΔΟΤΗΣΗΣ, ΛΕΙΤΟΥΡΓΙΑΣ ΚΑΙ ΣΥΝΤΗΡΗΣΗΣ ΤΟΥ ΒΟΛΑΚ ΣΤΟ ΤΜΗΜΑ ΧΕΡΣΟΝΗΣΟΣ-ΝΕΑΠΟΛΗ ΜΕ ΣΔΠΤ».

ΑΠΑΛΟΤΡΙΩΣΗ ΓΙΑ ΤΗΝ ΚΑΤΑΣΚΕΥΗ ΤΟΥ ΟΔΙΚΟΥ ΛΞΩΝΑ "ΒΟΡΕΙΟΣ ΟΔΙΚΟΣ ΛΞΩΝΑΣ ΚΡΗΤΗΣ"
Τμήμα "Χερσονήσος - Νεάπολη"
Υπομήτρη Μόλινα - Νεάπολη Χ.Θ. 170+730.18 έως 180+231.67

ΑΡ. ΣΧΕΔΙΟΥ : Κ.Δ.3.22 **ΚΤΗΜΑΤΟΛΟΓΙΚΟ ΔΙΑΓΡΑΜΜΑ**
ΑΠΟ Χ.Θ. 178+400 ΕΩΣ Χ.Θ. 179+320
(Τ.Κ. ΛΑΤΣΙΑΣ ΤΗΣ Δ.Ε. ΝΕΑΠΟΛΗΣ ΤΟΥ ΔΗΜΟΥ ΑΓΙΟΥ ΝΙΚΟΛΑΟΥ)

ΤΜΗΜΑ Α	ΕΠΙΒΛΕΨΗ	ΟΝΟΜΑΤΕΠΙΘΥΜΙΟ	ΗΜΕΡΟΜΗΝΙΑ	ΥΠΟΓΡΑΦΗ
	Η ΑΝΑΚΤ. ΠΡΟΣΕΤ. ΤΩΝ ΜΕΛΕΤΩΝ ΚΑΤΑΣΚΕΥΗΣ	ΓΕ. ΜΑΚΡΟΣ Α' Σ.Β.		
ΤΜΗΜΑ Β	Η ΑΝΑΚΤ. ΠΡΟΣΕΤ. ΤΩΝ ΜΕΛΕΤΩΝ ΚΑΤΑΣΚΕΥΗΣ	ΕΛΕΝΗ ΓΚΟΥΡΑ		
	Η ΑΝΑΚΤ. ΠΡΟΣΕΤ. ΤΩΝ ΜΕΛΕΤΩΝ ΚΑΤΑΣΚΕΥΗΣ	ΓΕ. ΜΑΚΡΟΣ Α' Σ.Β.		
ΤΜΗΜΑ Γ	Η ΑΝΑΚΤ. ΠΡΟΣΕΤ. ΤΩΝ ΜΕΛΕΤΩΝ ΚΑΤΑΣΚΕΥΗΣ	ΕΥΓΕΝΙΑ ΚΑΛΟΦΩΛΑ		
	Η ΑΝΑΚΤ. ΠΡΟΣΕΤ. ΤΩΝ ΜΕΛΕΤΩΝ ΚΑΤΑΣΚΕΥΗΣ	ΓΕ. ΜΑΚΡΟΣ Α' Σ.Β.		
ΤΜΗΜΑ Δ	Η ΑΝΑΚΤ. ΠΡΟΣΕΤ. ΤΩΝ ΜΕΛΕΤΩΝ ΚΑΤΑΣΚΕΥΗΣ	Ε. ΜΠΑΜΠΑΝΗ		
	Η ΑΝΑΚΤ. ΠΡΟΣΕΤ. ΤΩΝ ΜΕΛΕΤΩΝ ΚΑΤΑΣΚΕΥΗΣ	ΓΕ. ΜΑΚΡΟΣ Α' Σ.Β.		
ΤΜΗΜΑ Ε	Η ΑΝΑΚΤ. ΠΡΟΣΕΤ. ΤΩΝ ΜΕΛΕΤΩΝ ΚΑΤΑΣΚΕΥΗΣ	ΑΙΚ. ΡΟΜΑΝΟΥ		
	Η ΑΝΑΚΤ. ΠΡΟΣΕΤ. ΤΩΝ ΜΕΛΕΤΩΝ ΚΑΤΑΣΚΕΥΗΣ	ΓΕ. ΜΑΚΡΟΣ Α' Σ.Β.		
ΤΜΗΜΑ ΣΤ	Η ΑΝΑΚΤ. ΠΡΟΣΕΤ. ΤΩΝ ΜΕΛΕΤΩΝ ΚΑΤΑΣΚΕΥΗΣ	ΕΙ. ΔΑΜΠΟΥΛΟΥ		
	Η ΑΝΑΚΤ. ΠΡΟΣΕΤ. ΤΩΝ ΜΕΛΕΤΩΝ ΚΑΤΑΣΚΕΥΗΣ	ΓΕ. ΜΑΚΡΟΣ Α' Σ.Β.		

ΕΓΚΡΙΤΙΚΗ ΑΠΟΦΑΣΗ ΚΤΗΜΑΤΟΓΡΑΦΗΣΗΣ Δ. ΝΕΑΠΟΛΗΣ (22) / 13-10-2022

ΕΓΚΡΙΤΙΚΗ ΑΠΟΦΑΣΗ:

ΤΕΧΝΙΚΟΣ ΣΥΜΒΟΥΛΟΣ	Ο ΣΥΝΤΑΞΑΣ		
	ΟΝΟΜΑΤΕΠΙΘΥΜΙΟ	ΗΜΕΡΟΜΗΝΙΑ	ΥΠΟΓΡΑΦΗ
Α. ΚΟΥΤΡΟΜΕΝΗΣ	28/06/2022		
Β. ΚΑΒΒΑΣ	28/06/2022		
Ν. ΚΟΥΤΡΟΜΕΝΗΣ	28/06/2022		
Γ. ΜΑΤΣΚΑΣ	28/06/2022		
Ε. ΞΕΛΑ	28/06/2022		
Κ. ΚΙΤΣΑΚΗΣ	28/06/2022		
Κ. ΜΑΥΡΟΥΓΙΑΝΝΟΣ	28/06/2022		

ΑΘΗΝΑ, ΙΟΥΝΙΟΣ 2022

Αντώνιος Κουτρομηνής
Τεχνικός Σύμβουλος & Δ.Π.
Αρμόδιος Ε. 2431, ΚΑΜΑΡΙΝΑ
Ηλ. ΣΤΑΤΙΣΤΙΚΕΣ & ΠΡΟΓΝΩΣΤΙΚΕΣ
email: koutroumenis@gmail.com