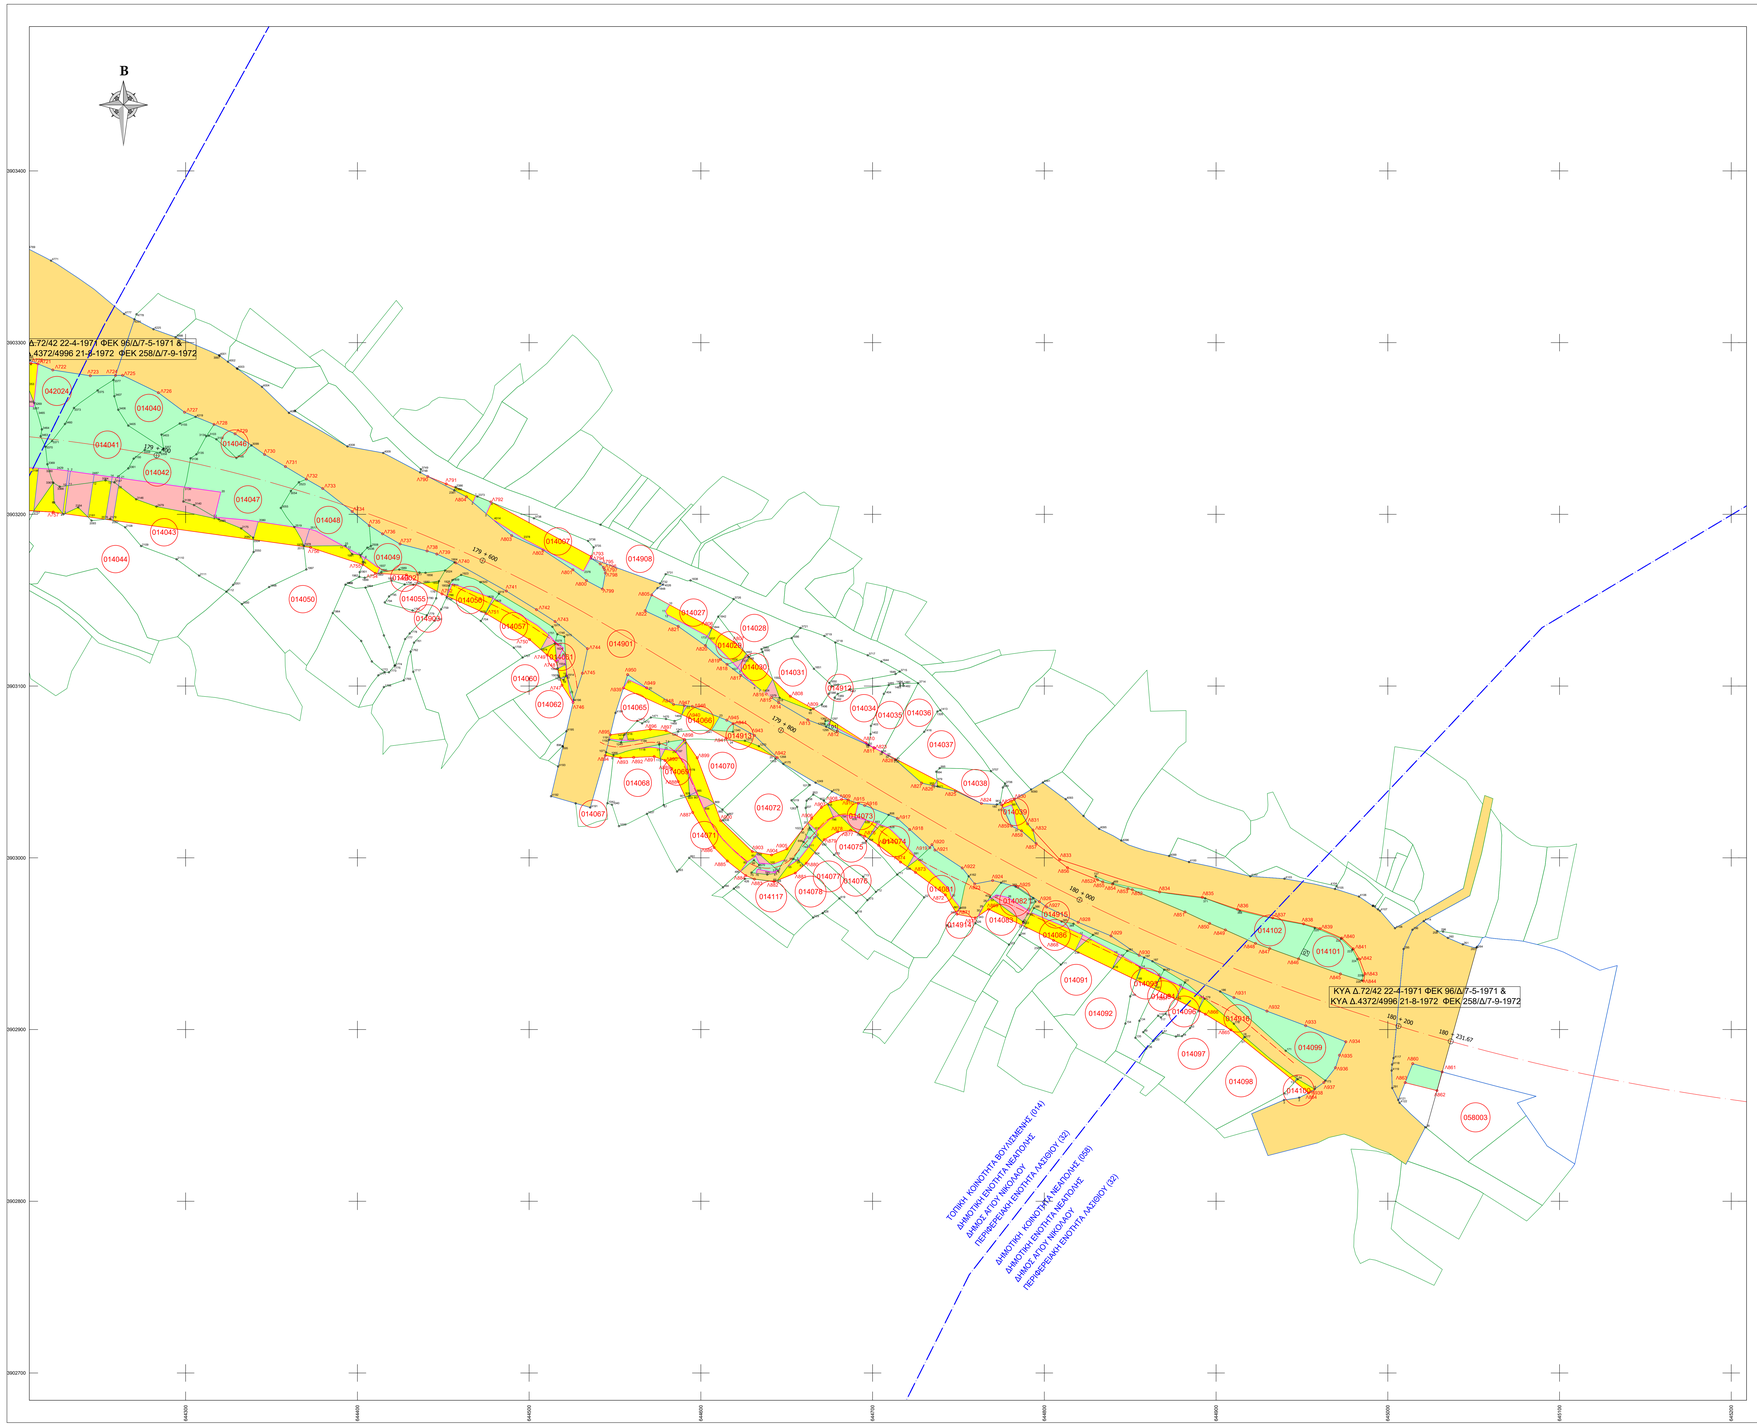

ΔΙΑΝΟΜΗ ΠΙΝΑΚΙΔΩΝ

ΥΠΟΜΝΗΜΑ

015237	Αριθμός απαλλοτριούμενης ιδιοκτησίας
	Κάθετη από το σημείο τομής του ορίου απαλλοτριώμενης με το όριο ιδιοκτησίας προς τον άξονα της οδού απαλλοτριούμενης ιδιοκτησίας
	Όρια υφιστάμενων απαλλοτριώσεων - ΚΥΑ 10202/16.10/16.05/102-3-1983 ΦΕΚ 262Δ/19-3-1993 - ΚΥΑ 1004/207.170.00/10/24-1-1997 ΦΕΚ 119Δ/18-2-1997 - ΚΥΑ 1062/207.4/18.00/10/16-5-1998 ΦΕΚ 485Δ/3-7-1998 - ΑΠΟΦ.ΓΕΝ. ΓΡΑΜ.ΠΕΡ.ΚΡΗΤΗΣ ΑΡ. ΟΙΚ. 84/18-1-2005 ΦΕΚ 170Δ/16-2-2005 - ΑΠΟΦ.ΓΕΝ. ΓΡΑΜ.ΠΕΡ.ΚΡΗΤΗΣ 130/11/459 12-8-2010 & 2564/15-11-2005 ΦΕΚ 1346Δ/8-12-2005 - ΚΥΑ Δ.72/42 22-4-1971 ΦΕΚ 96Δ/7-5-1971 & ΚΥΑ Δ.4372/4996 21-8-1972 ΦΕΚ 258Δ/7-9-1972 & ΑΠΟΦ. ΝΟΜΑΡΧΗ ΛΑΣΙΘΙΟΥ 168/2127-6-1973 ΦΕΚ 250Δ/18-9-1973 & ΑΠΟΦ ΝΟΜΑΡΧΗ ΛΑΣΙΘΙΟΥ 2135/5/26-11-1975 ΦΕΚ 280Δ/6-12-1975
Λ782 → Λ783	Όριο νέας απαλλοτρίωσης
	Άξονες οδικού έργου
	Γραμμή αυτοπεζόμενης ή επιβάρυνσης
	Διοικητικά Όρια Τοπικών ή Δημοτικών Κοινοτήτων
	Αυτοπεζόμενη
	Υπαιρεσιακός πεζόδρομος
	Υπαιρεσιακός δημοτίου
	Εκτίκνες δημοτίου
	Όρια ιδιοκτησιών

ΕΛΛΗΝΙΚΗ ΔΗΜΟΚΡΑΤΙΑ
ΥΠΟΥΡΓΕΙΟ ΥΠΟΔΟΜΩΝ & ΜΕΤΑΦΟΡΩΝ
ΓΕΝΙΚΗ ΓΡΑΜΜΑΤΕΙΑ ΥΠΟΔΟΜΩΝ
ΓΕΝΙΚΗ ΔΙΕΥΘΥΝΣΗ ΣΥΓΚΟΙΝΩΝΙΑΚΩΝ ΥΠΟΔΟΜΩΝ

ΠΑΡΟΧΗ ΥΠΗΡΕΣΙΩΝ ΣΥΜΒΟΥΛΟΥ ΓΙΑ ΤΗΝ ΥΠΟΒΟΗΘΗΣΗ ΤΗΣ ΑΝΑΘΕΤΟΥΣΑΣ ΑΡΧΗΣ (ΔΙΕΥΘΥΝΣΗ ΣΥΓΚΟΙΝΩΝΙΑΚΩΝ ΥΠΟΔΟΜΩΝ ΜΕ ΣΥΜΒΑΣΗ ΠΑΡΑΧΩΡΗΣΗΣ (Δ16)) ΕΤΗ ΣΥΝΤΑΞΗ ΚΤΗΜΑΤΟΛΟΓΙΟΥ ΣΤΟ ΤΜΗΜΑ ΧΑΝΙΑ - ΝΕΑΠΟΛΗ, ΣΤΟ ΠΛΑΙΣΙΟ ΤΩΝ ΔΙΑΔΙΚΑΣΙΩΝ ΓΙΑ ΤΗΝ ΑΝΑΘΕΣΗ ΤΗΣ ΣΥΜΒΑΣΗΣ ΠΑΡΑΧΩΡΗΣΗΣ «ΜΕΛΕΤΗ, ΚΑΤΑΣΚΕΥΗ, ΧΡΗΜΑΤΟΔΟΤΗΣΗ, ΛΕΙΤΟΥΡΓΙΑ, ΣΥΝΤΗΡΗΣΗ ΚΑΙ ΕΚΜΕΤΑΛΛΕΥΣΗ ΤΟΥ ΒΟΑΚ ΣΤΟ ΤΜΗΜΑ ΧΑΝΙΑ-ΗΡΑΚΛΕΙΟ», ΚΑΘΩΣ ΚΑΙ ΤΗΣ ΣΥΜΒΑΣΗΣ «ΜΕΛΕΤΗ, ΚΑΤΑΣΚΕΥΗ, ΧΡΗΜΑΤΟΔΟΤΗΣΗ, ΛΕΙΤΟΥΡΓΙΑ ΚΑΙ ΣΥΝΤΗΡΗΣΗ ΤΟΥ ΒΟΑΚ ΣΤΟ ΤΜΗΜΑ ΧΕΡΣΟΝΗΣΟΣ-ΝΕΑΠΟΛΗ ΜΕ ΣΔΙΤ».

ΑΠΑΛΛΟΤΡΙΩΣΗ ΓΙΑ ΤΗΝ ΚΑΤΑΣΚΕΥΗ ΤΟΥ ΟΔΙΚΟΥ ΑΞΟΝΑ "ΒΟΡΕΙΟΣ ΟΔΙΚΟΣ ΑΞΟΝΑΣ ΚΡΗΤΗΣ"

Τμήμα "Χερσόνησος - Νεάπολη"

Υποτμήμα Μάλια - Νεάπολη Χ.Θ. 170+730.18 έως 180+231.67

ΑΡ. ΣΧΕΔΙΟΥ : ΚΔ.3.23	**ΚΤΗΜΑΤΟΛΟΓΙΚΟ ΔΙΑΓΡΑΜΜΑ** **ΑΠΟ Χ.Θ. 179+320 ΕΩΣ Χ.Θ. 180+231.67** **(Τ.Κ. ΒΟΥΛΙΣΜΕΝΗΣ ΚΑΙ Δ.Κ. ΝΕΑΠΟΛΗΣ ΤΗΣ Δ.Ε. ΝΕΑΠΟΛΗΣ ΤΟΥ ΔΗΜΟΥ ΑΓΙΟΥ ΝΙΚΟΛΑΟΥ)
ΚΛΙΜΑΚΑ 1:1000	

			ΟΝΟΜΑΤΕΠΩΝΥΜΟ	ΗΜΕΡΟΜΗΝΙΑ	ΥΠΟΓΡΑΦΗ
ΔΙΑΕΞΗ ΕΝΤΥΠΟΝΕΜΑΝΩΝ ΤΟΠΟΓΡΑΦΙΚΩΝ ΠΑΡΑΧΩΡΗΣΕΙΣ (Δ16)	ΤΜΗΜΑ (Α)	ΕΠΙΒΛΕΨΗ	ΕΙΡΗΝΗ Γ.ΓΟΛΔΗ ΠΕ ΜΗΧ/ΚΟΣ Α' βαθμ.		
		Η ΑΝΑΠΛ. ΠΡΟΪΣΤ. ΤΜΗΜΑΤΟΣ ΜΕΛΕΤΩΝ ΑΚΑΔΟΣΟΤΗΣΕΩΝ	ΕΛΕΝΗ ΓΚΙΟΥΒΑ ΠΕ ΜΗΧ/ΚΟΣ Α' βαθμ.		
		Η ΑΝΑΠΛ. ΠΡΟΪΣΤ. ΔΙΕΞΗΣ Δ/Ιδ	ΕΥΤΕΜΙΑ ΚΑΛΟΦΩΛΙΑ ΠΕ ΜΗΧ/ΚΟΣ Α' βαθμ.		
	ΕΓΚΡΙΤΙΚΗ ΑΠΟΦΑΣΗ ΚΤΗΜΑΤΟΓΡΑΦΗΣΗΣ : Δ/Ιδ/ΒΟΑΚ/319370 / 13-10-2022				
ΑΝΟΙΧΤΑ ΔΙΚΑΙΩΜΑΤΑ ΙΔΙΟΚΤΗΣΙΩΝ & ΠΕΖΟΠΟΡΟΣΦΡΗΣΕ (Δ18)	ΤΜΗΜΑ Α	Η ΕΛΕΓΣΑΣΑ ΜΗΧ/ΝΙΚΟΣ	Ε. ΜΠΑΚΑΛΗ ΠΕ ΜΗΧ/ΚΟΣ Α' βαθμ.		
		Η ΠΡΟΪΣΤΑΜΕΝΗ	ΑΙΚ. ΡΟΜΑΔΟΥ ΠΕ ΜΗΧ/ΚΟΣ Α' βαθμ.		
	ΘΕΩΡΗΘΗΚΕ Η ΠΡΟΪΣΤΑΜΕΝΗ ΤΗΣ ΔΙΕΥΘΥΝΣΗΣ		ΕΛ. ΔΗΜΟΠΟΥΛΟΥ ΠΕ ΜΗΧ/ΚΟΣ Α' βαθμ.		
	ΕΓΚΡΙΤΙΚΗ ΑΠΟΦΑΣΗ :				

ΤΕΧΝΙΚΟΣ ΣΥΜΒΟΥΛΟΣ

Αντώνιος Κουτρουμπής
Πολιτικός Μηχανικός Δ.Μ.Π.
Ηρακλείου 5, 26131, Πάτρα/Ρίο
τηλ. 2721112270 & 6972910687 fax: 2721110410
email: koutroumpantonis@gmail.com

Ο ΣΥΝΤΑΞΑΣ		
ΟΝΟΜΑΤΕΠΩΝΥΜΟ	ΗΜΕΡΟΜΗΝΙΑ	ΥΠΟΓΡΑΦΗ
Α. ΚΟΥΤΡΟΥΜΠΗΣ	28/06/2022	
Β. ΚΑΒΑΔΑΣ	28/06/2022	
Ν. ΚΟΥΤΡΟΥΜΠΗΣ	28/06/2022	
Γ. ΜΑΤΕΚΑΣ	28/06/2022	
Ε. ΧΕΛΑ	28/06/2022	
Κ. ΚΟΤΣΑΚΗΣ	28/06/2022	
Κ. ΜΑΥΡΟΓΑΝΟΣ	28/06/2022	
ΑΘΗΝΑ , ΙΟΥΝΙΟΣ 2022		