




ΑΠΟΣΠΑΣΜΑ ΑΝΑΠΤΥΓΜΑΤΟΣ ΔΟΚΟΥ
ΣΤΗΡΙΞΗΣ ΜΕΜΒΡΑΝΗΣ ΚΑΤΟΨΗ
ΚΛΙΜΑΚΑ 1:10

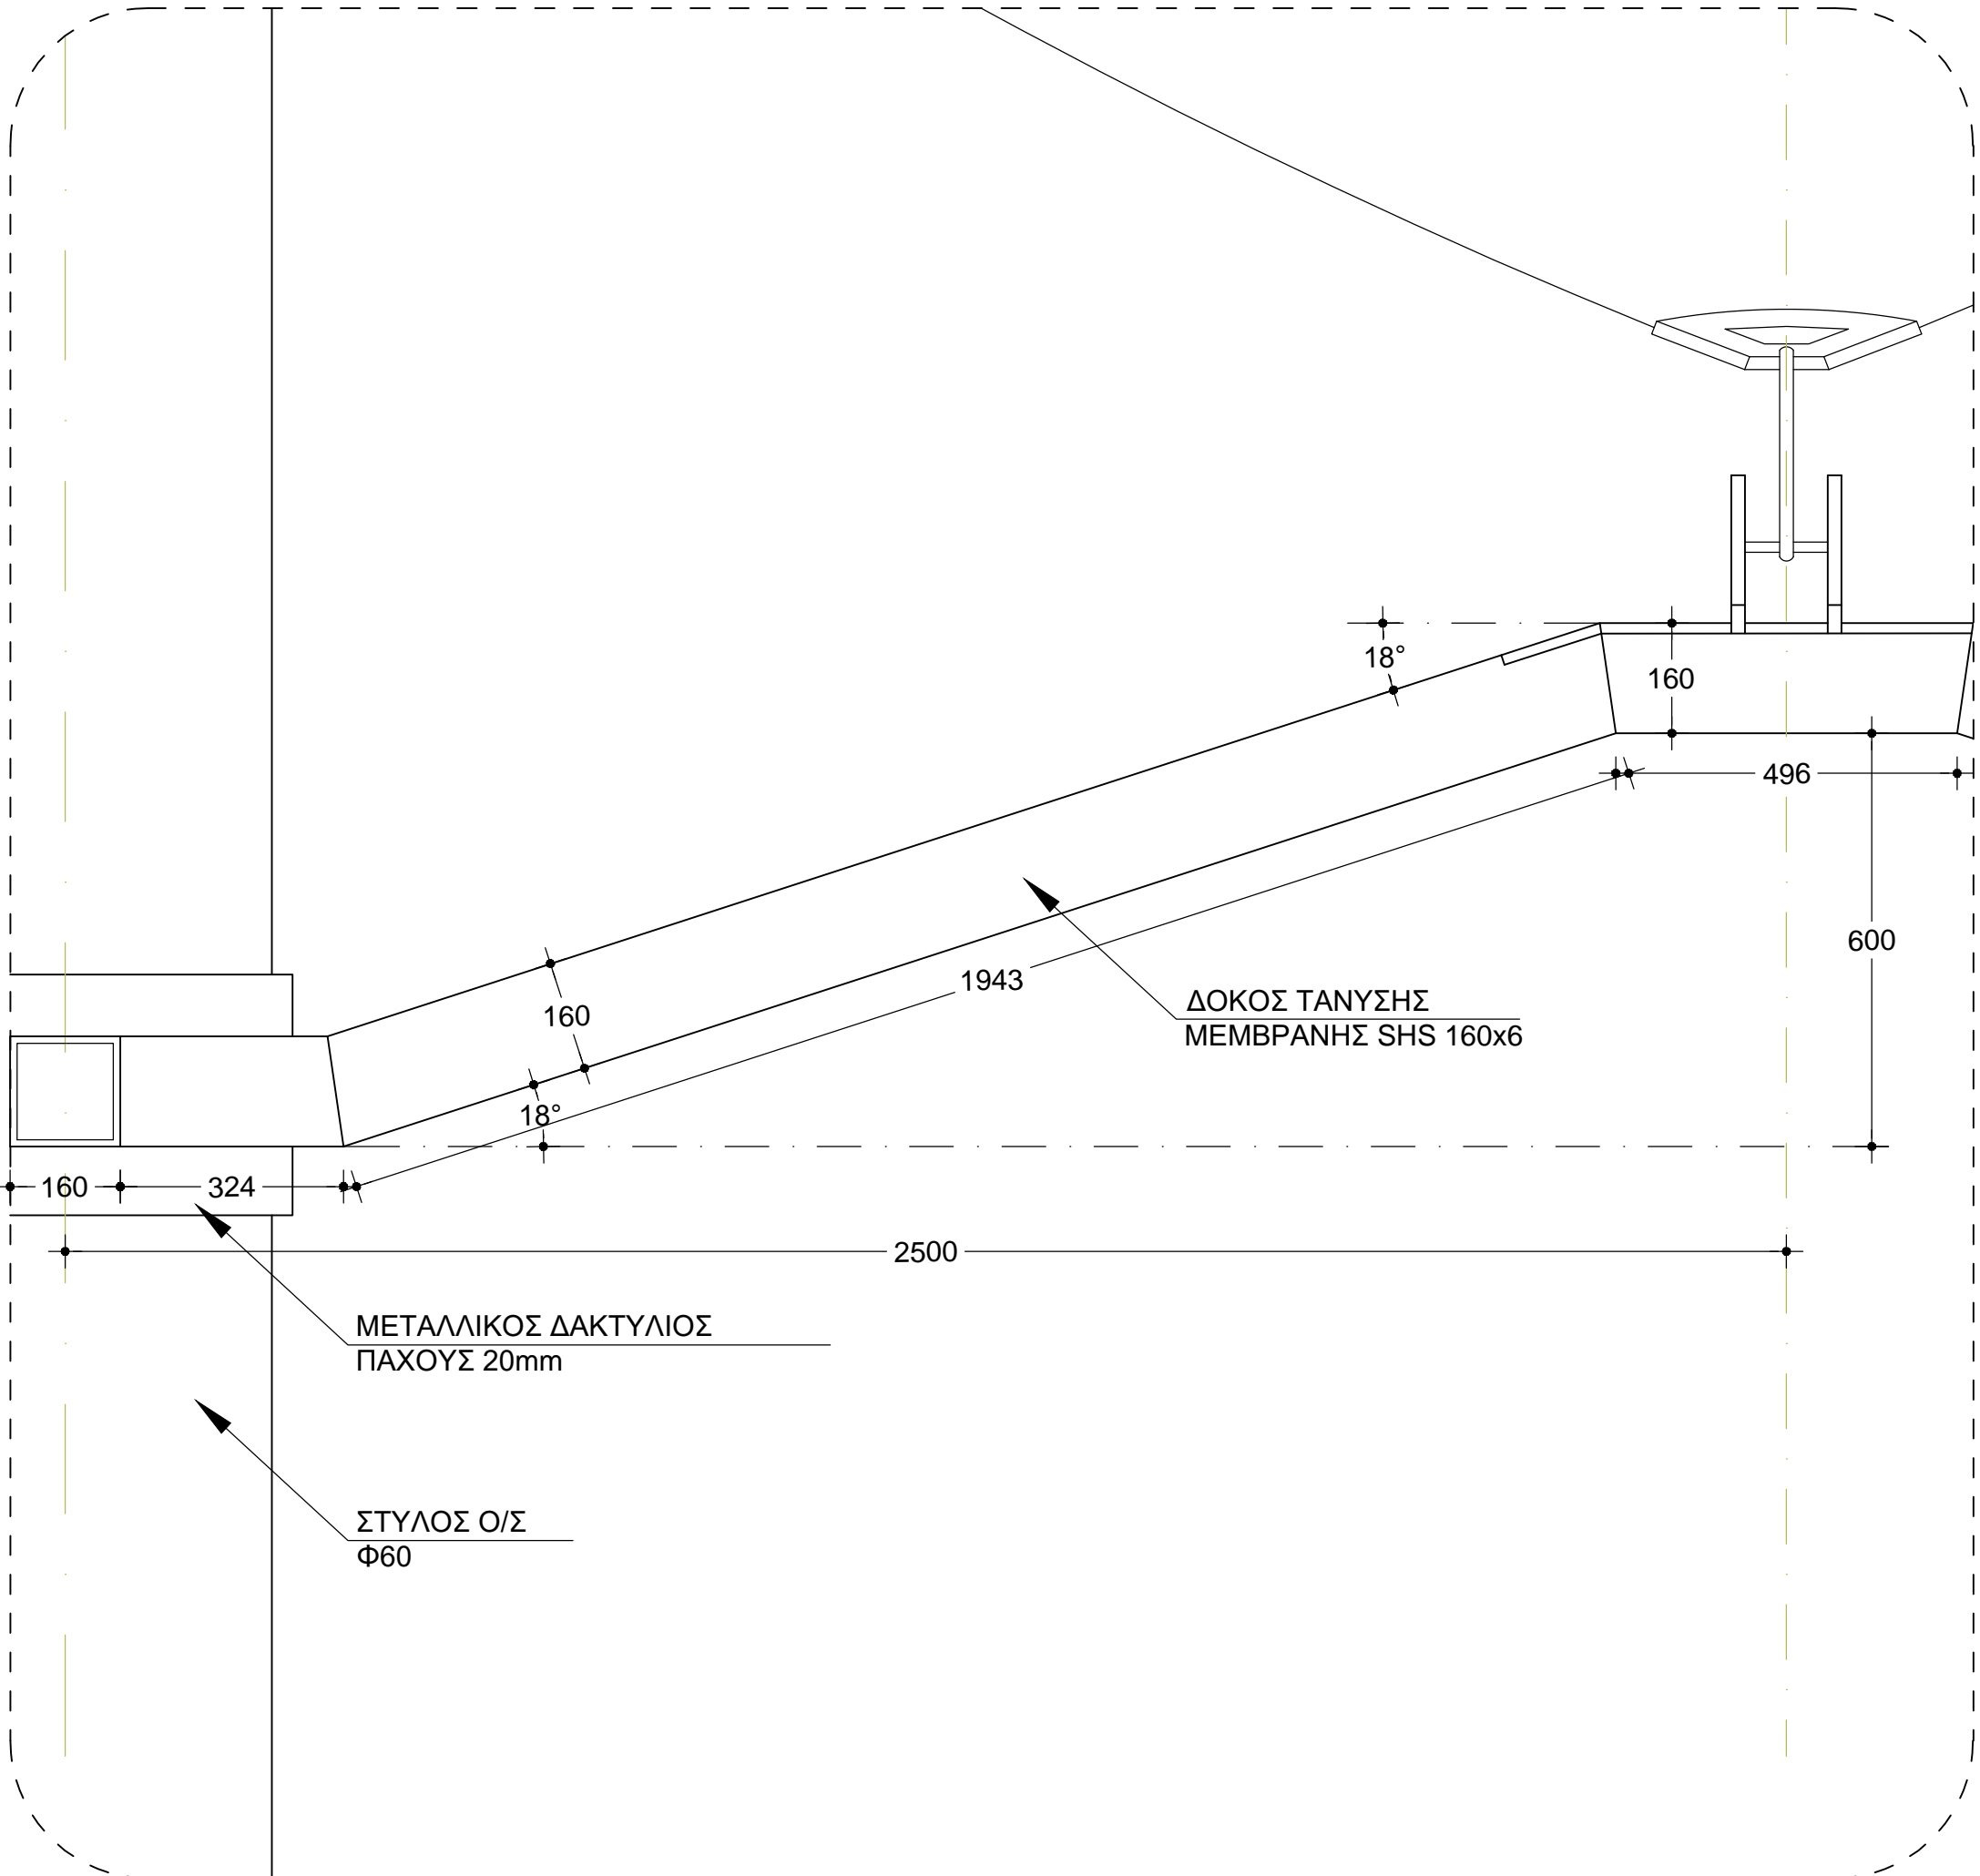


ΑΠΟΣΠΑΣΜΑ ΑΝΑΠΤΥΓΜΑΤΟΣ ΔΟΚΟΥ
ΣΤΗΡΙΞΗΣ ΜΕΜΒΡΑΝΗΣ ΟΨΗ
ΚΛΙΜΑΚΑ 1:10

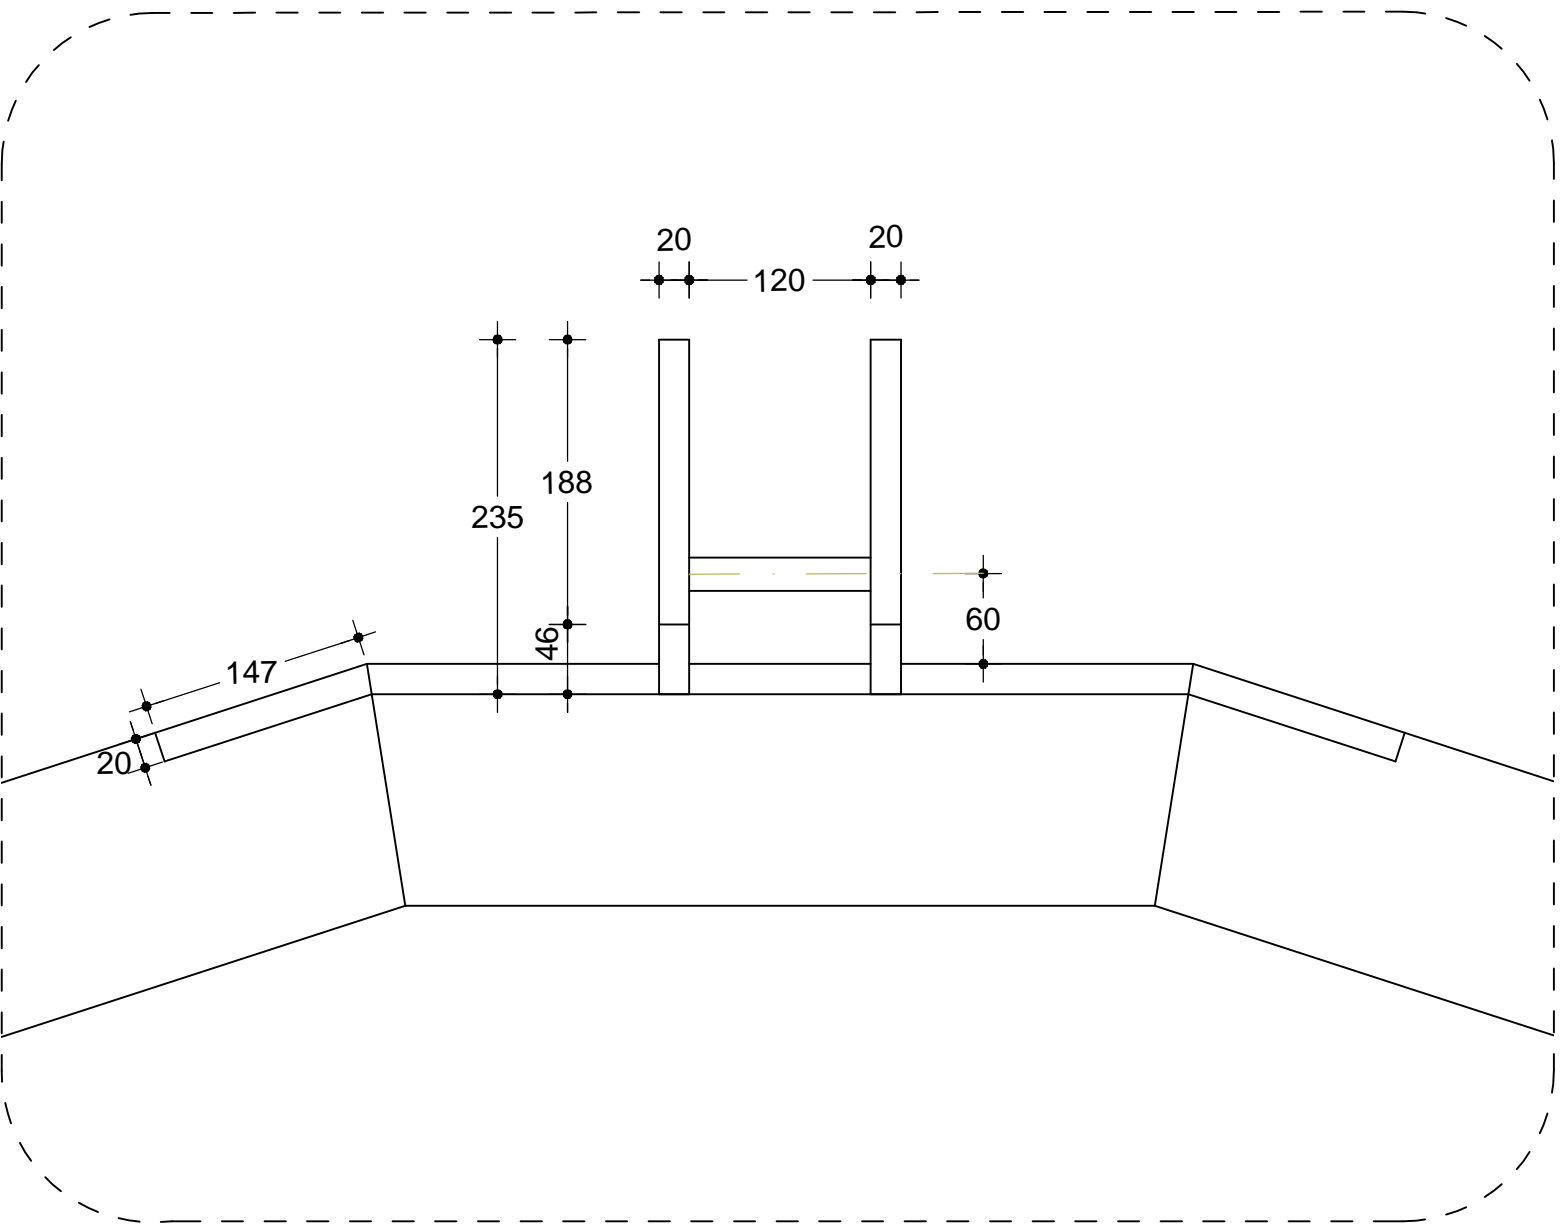

ΛΕΠΤΟΜΕΡΕΙΑ ΣΤΗΡΙΞΗΣ ΜΕΜΒΡΑΝΗΣ ΣΕ ΟΨΗ
ΚΛΙΜΑΚΑ 1:5

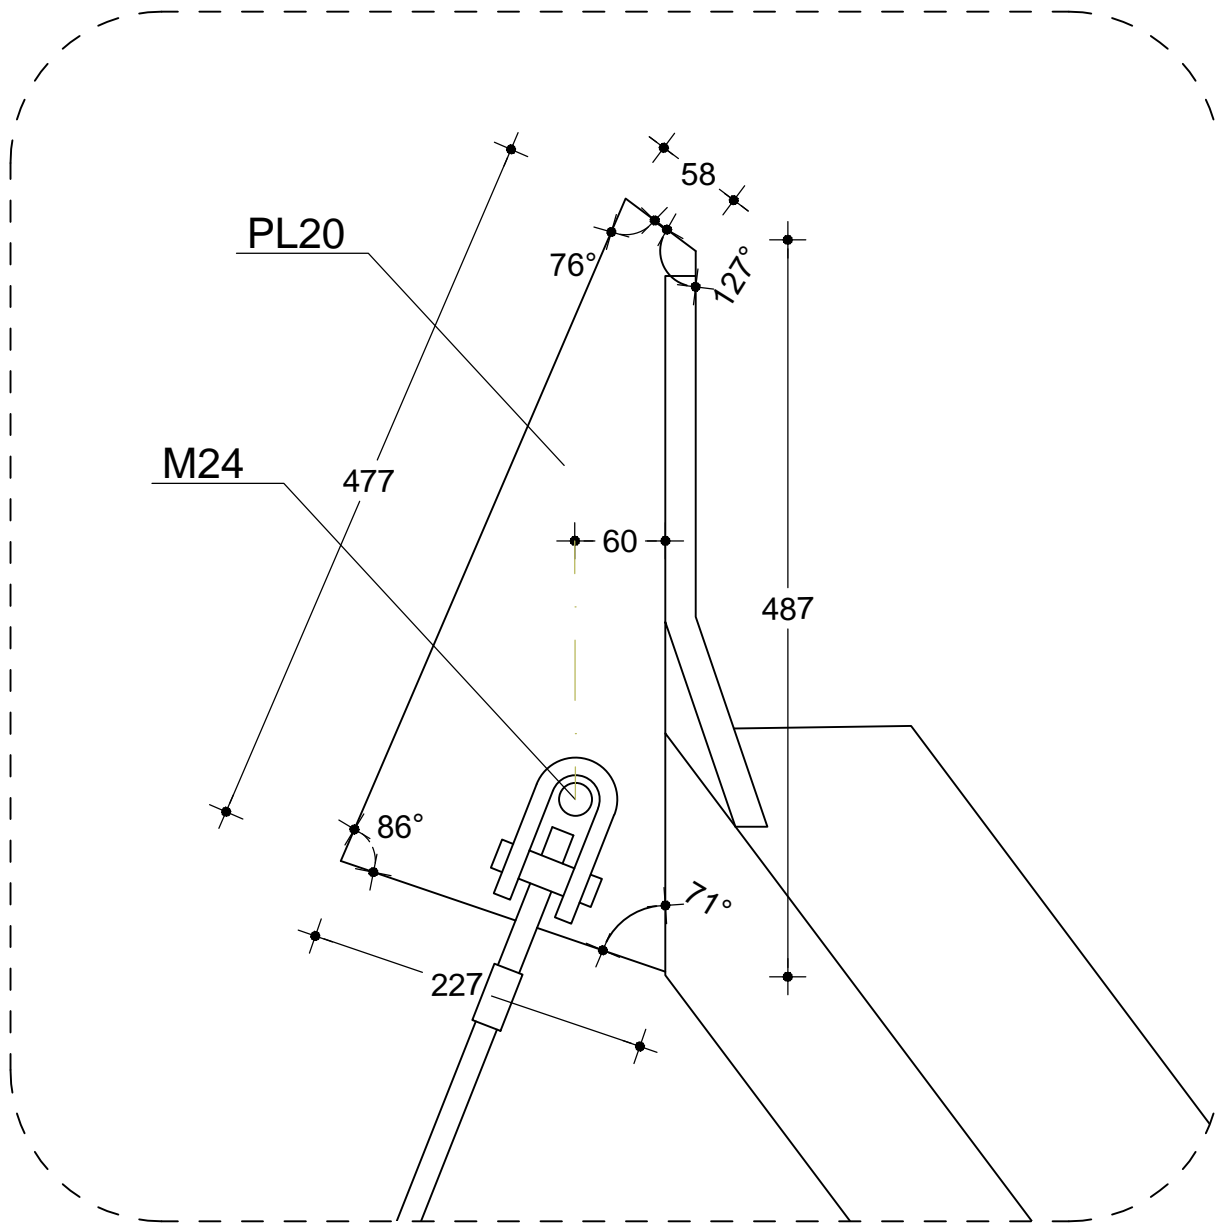

ΛΕΠΤΟΜΕΡΕΙΑ ΣΤΗΡΙΞΗΣ ΜΕΜΒΡΑΝΗΣ ΣΕ ΟΨΗ
ΚΛΙΜΑΚΑ 1:5

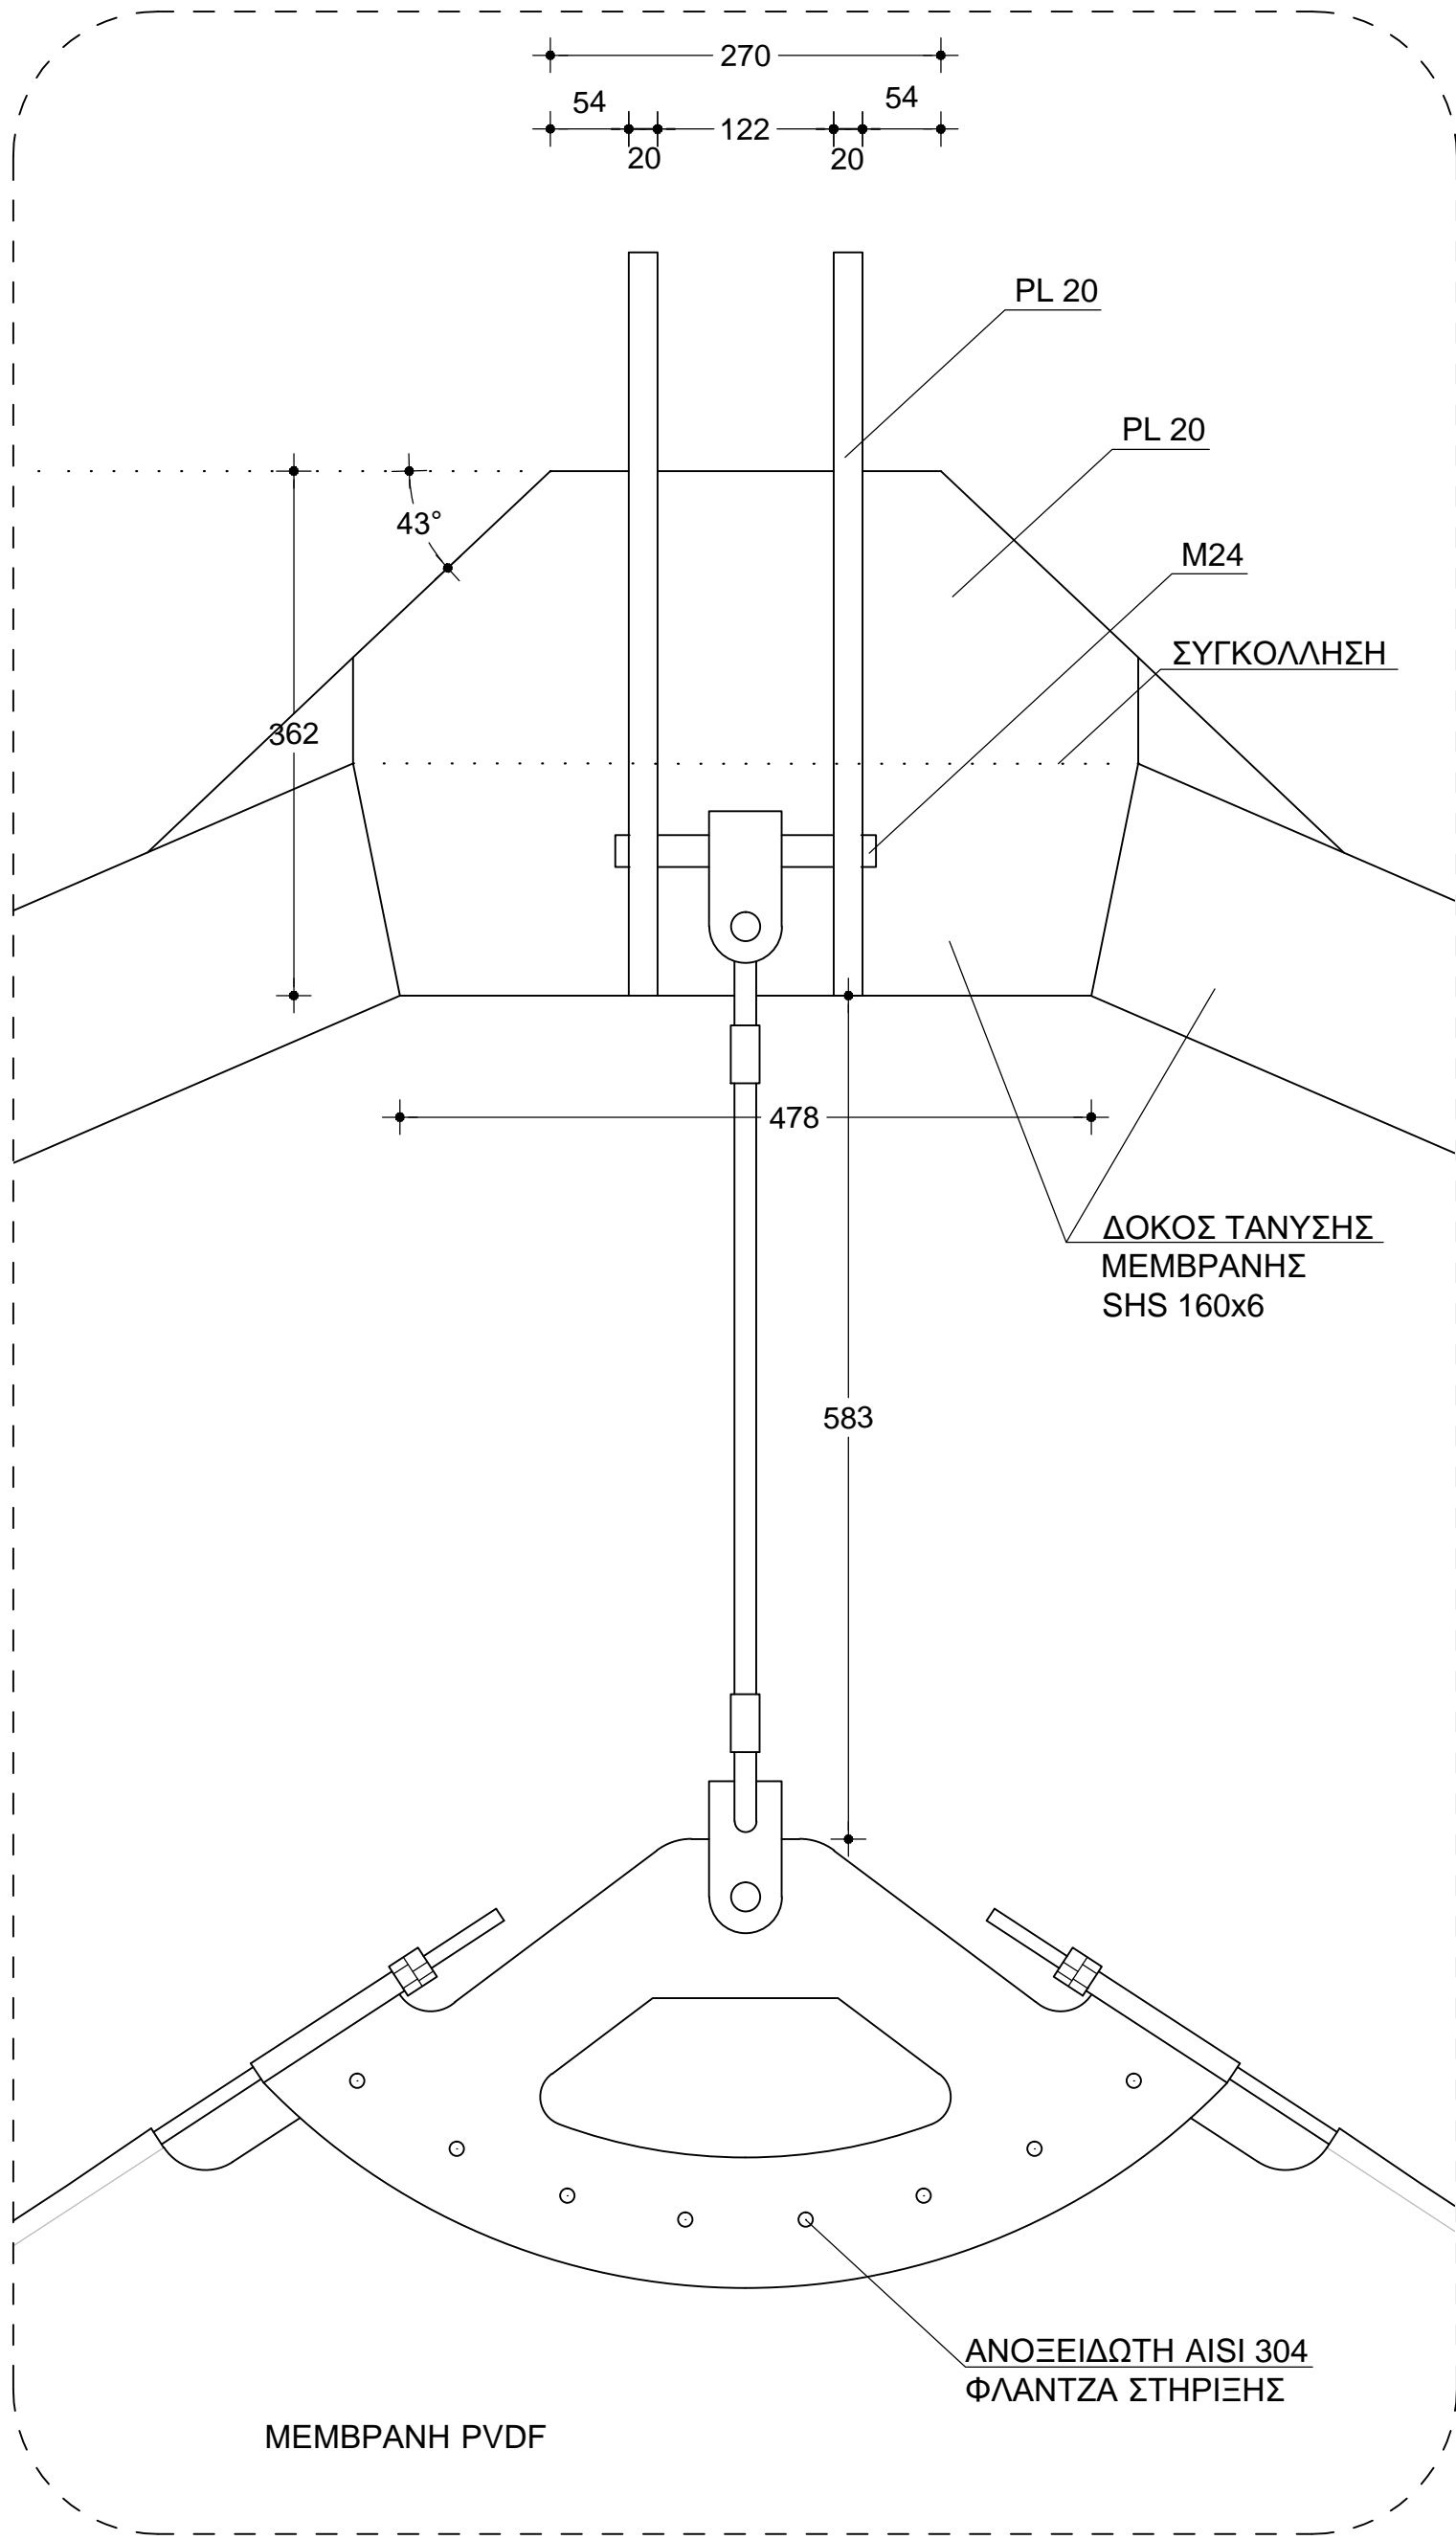

ΛΕΠΤΟΜΕΡΕΙΑ (3) ΣΤΗΡΙΞΗΣ ΜΕΜΒΡΑΝΗΣ
ΚΑΤΟΨΗ
ΚΛΙΜΑΚΑ 1:5

ΕΡΓΟΔΟΤΗΣ:	ΙΕΡΑ ΜΗΤΡΟΠΟΛΗ ΠΕΤΡΑΣ ΚΑΙ ΧΕΡΡΟΝΗΣΟΥ		
ΕΡΓΟ:	ΕΘΝΙΚΟ ΣΤΑΔΙΟ ΝΕΑΠΟΛΗΣ		
ΘΕΣΗ:	ΝΕΑΠΟΛΗ ΛΑΣΙΘΙΟΥ		
ΜΕΛΕΤΗΤΕΣ:	ΕΥΔΟΜΗ	ΙΩΑΝΝΗΣ Ζ. ΔΑΤΣΕΡΗΣ ΑΛΕΞΑΝΔΡΑ ΦΡΙΓΚΑ	ΑΡΧΙΤΕΚΤΟΝ ΜΗΧΑΝΙΚΟΣ ΠΟΛΙΤΙΚΟΣ ΜΗΧΑΝΙΚΟΣ
<div></div>			
ΜΕΛΕΤΗ:	ΑΡΧΙΤΕΚΤΟΝΙΚΗ		
ΘΕΜΑ ΣΧΕΔΙΟΥ:	ΑΝΑΠΤΥΓΜΑ ΔΟΚΟΥ ΤΑΝΥΣΗΣ ΜΕΜΒΡΑΝΗΣ ΚΑΙ ΛΕΠΤΟΜΕΡΕΙΕΣ		ΑΡΙΘΜΟΣ ΣΧΕΔΙΟΥ: Λ - 02
ΚΛΙΜΑΚΑ:	1:10, 1:5		
ΧΡΟΝΟΣ ΜΕΛΕΤΗΣ:	ΙΑΝΟΥΑΡΙΟΣ 2022		
ΣΦΡΑΓΙΔΑ -ΥΠΟΓΡΑΦΗ:	<div><div>Δ Α Τ Σ Ε Ρ Η Σ Ι Ω Α Ν Ν Η Σ ΑΡΧΙΤΕΚΤΟΝ ΜΗΧΑΝΙΚΟΣ ΛΑΡΙΣΣ 1405 ΜΕΛΟΣ Τ.Ε.Ε. ΑΡΙΘΜΟΣ ΜΗΤΡΩΟΥ 89354 ΗΜΕΡΩΝ 6564 Δ.Α.Ε. 18/03/2002 - Τ.Κ. 21105 ΑΡΜ 088203110 ΔΟΥ ΑΓ. ΝΙΚΟΛΑΟΥ ΤΗΛ. 6970785258 - email: i.datsis@otenet.gr</div></div>		
ΚΩΔΙΚΟΣ ΕΡΓΟΥ: 21_ΣΤΑΔΙΟ_ΝΕΑΠΟΛΙΣ.OR			