


ρυμοτομική γραμμή

πρασιά

οικοδομική γραμμή

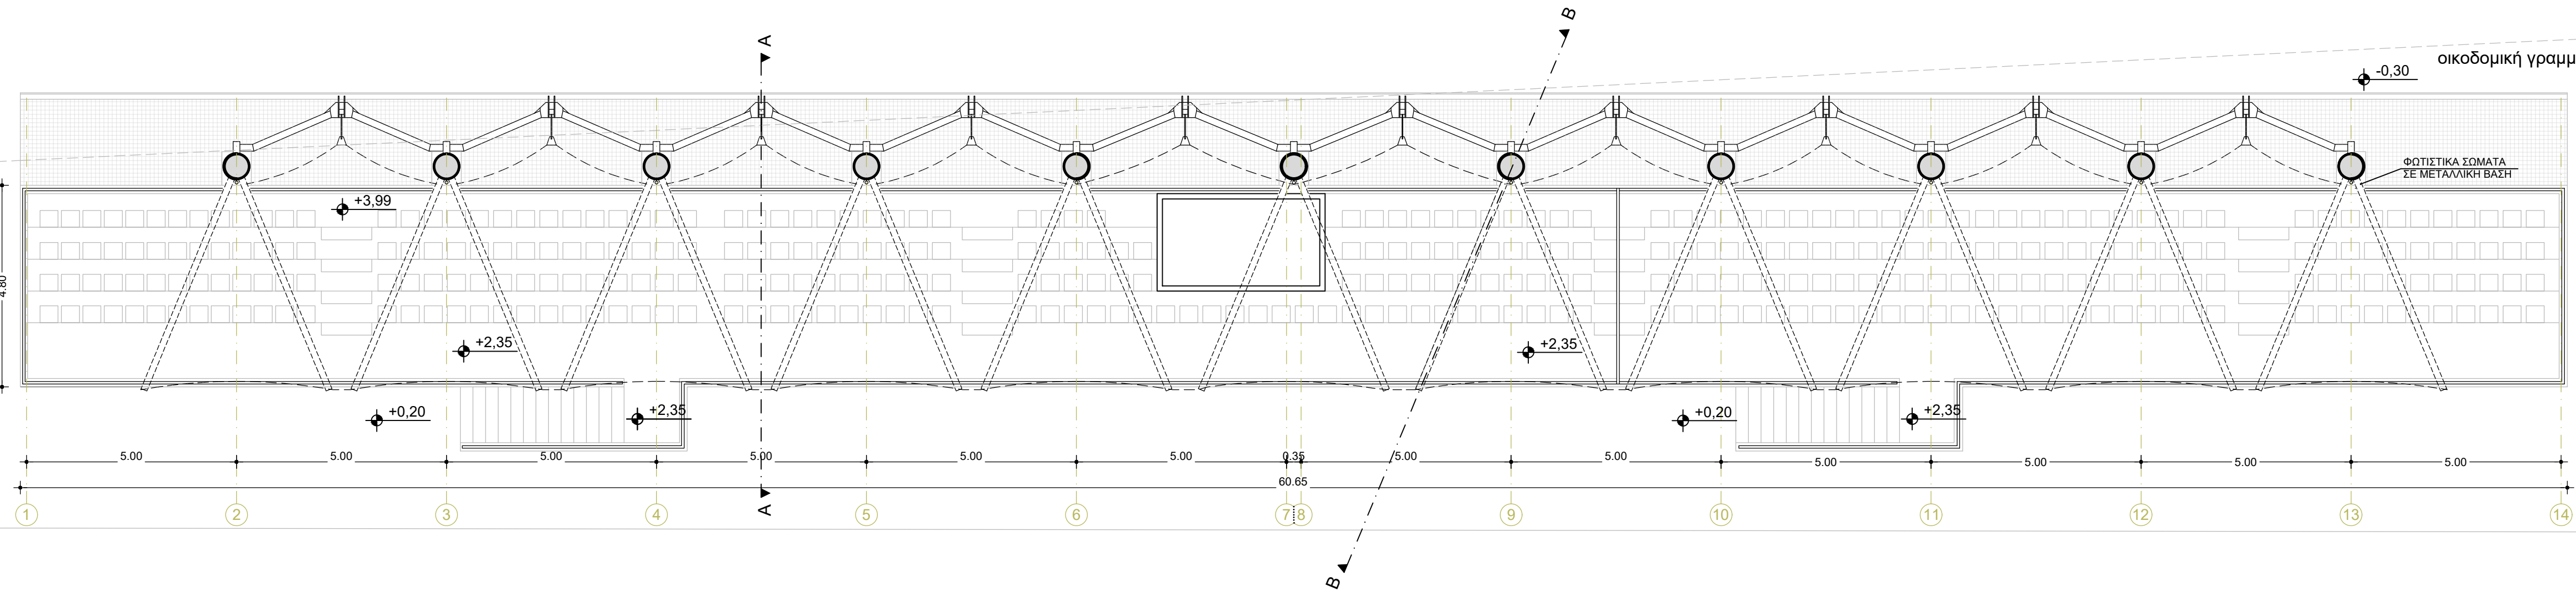

ΜΕΛΕΤΗ: ΑΡΧΙΤΕΚΤΟΝΙΚΗ

ΘΕΜΑ ΣΧΕΔΙΟΥ: ΚΑΤΟΨΗ ΣΤΑΘΜΗΣ +5.00

ΑΡΙΘΜΟΣ ΣΧΕΔΙΟΥ:

A - 02

ΚΛΙΜΑΚΑ: 1:100

ΧΡΟΝΟΣ ΜΕΛΕΤΗΣ: ΙΑΝΟΥΑΡΙΟΣ 2022

ΣΦΡΑΓΙΔΑ -ΥΠΟΓΡΑΦΗ:

ΔΑΤΣΕΡΗΣ ΙΩΑΝΝΗΣ
ΑΡΧΙΤΕΚΤΩΝ ΜΗΧΑΝΙΚΟΣ ΥΑΟΓ Mac
ΜΕΛΟΣ Τ.Ε.Ε. ΑΡΙΘΜΟΣ ΜΗΤΡΩΟΥ 89364
ΝΙΚΗΦΟΡΟΥ ΦΩΚΑ 2 ΑΓ. ΝΙΚΟΛΑΟΣ - Τ.Κ. 72100
ΑΦΜ 083203110 ΔΟΥ: ΑΓ. ΝΙΚΟΛΑΟΥ
ΤΗΛ: 6976783295 - email: ydats@tee.gr

ΚΩΔΙΚΟΣ ΕΡΓΟΥ: 21_STADIO_NEAPOLIS.OR