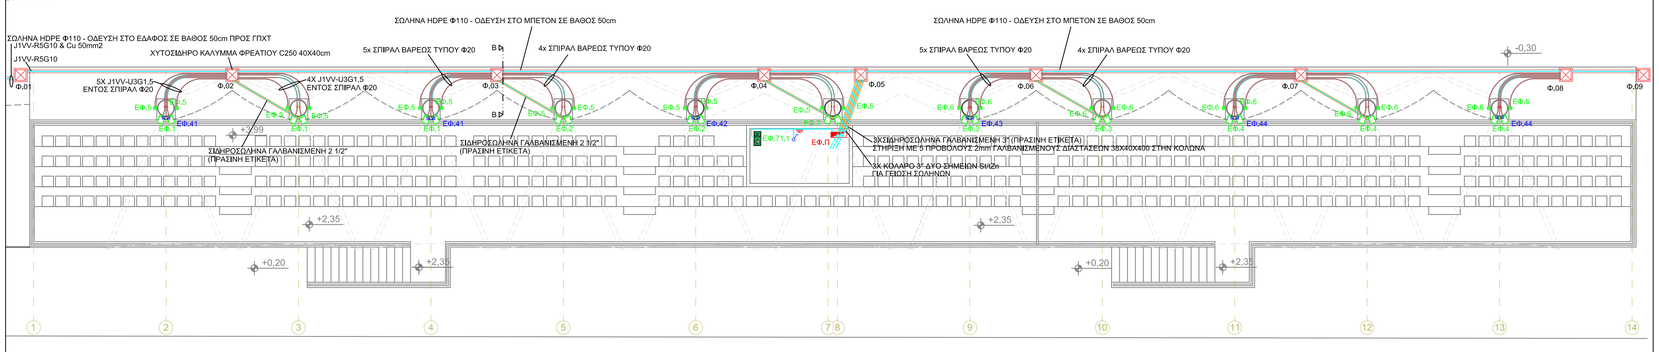

ΥΠΟΜΝΗΜΑ

- ΕΠΙΤΟΙΧΟΣ ΠΡΟΒΟΛΕΑΣ IP66 50W ΑΣΥΜΕΤΡΗΣ ΔΕΣΜΗΣ ΕΝΔΕΙΚΤΙΚΟΥ ΤΥΠΟΥ BRIGHT SYSTAR ASYMMETRIC 50
- ΦΩΤΙΣΤΙΚΟ ΔΑΠΕΔΟΥ IP67 10W ΕΝΔΕΙΚΤΙΚΟΥ ΤΥΠΟΥ BRIGHT NEPA GROUND SQUARE INOX H P.LED
- ΦΩΤΙΣΤΙΚΟ ΑΣΦΑΛΕΙΑΣ 1760LM IP65 MH ΣΥΝΕΧΟΥΣ ΛΕΙΤΟΥΡΓΙΑΣ ΕΝΔΕΙΚΤΙΚΟΥ ΤΥΠΟΥ OLYMPIA ELECTRONICS GRL-29/WP
- ΣΙΔΗΡΟΣΩΛΗΝΑ ΓΑΛΒΑΝΙΣΜΕΝΗ (ΠΡΑΣΙΝΗ ΕΤΙΚΕΤΑ)
- ΣΩΛΗΝΑ HDPE Φ110 750N
- ΗΛΕΚΤΡΙΚΟΣ ΠΙΝΑΚΑΣ
- ΤΑΙΝΙΑ ΧΑΛΥΒΔΙΝΗ ΘΕΡΜΑ ΕΠΙΨΕΥΔΑΡΓΥΡΩΜΕΝΗ (St/Zn) 30X3,5mm 500gr/mm2 κατά ΕΛΟΤ ΕΝ 62561-2
- ΚΥΡΙΟΣ ΙΣΟΔΥΝΑΜΙΚΟΣ ΖΥΓΟΣ
- ΦΩΤΙΣΤΙΚΟ ΣΩΜΑ (ΥΦΙΣΤΑΜΕΝΟ)
- ΔΙΑΚΟΠΤΗΣ ΑΠΛΟΣ ΕΠΙΤΟΙΧΟΣ
- ΦΩΣ ΑΣΦΑΛΕΙΑΣ

ΕΡΓΟΔΟΤΗΣ:	ΙΕΡΑ ΜΗΤΡΟΠΟΛΗ ΠΕΤΡΑΣ ΚΑΙ ΧΕΡΡΟΝΗΣΟΥ
ΕΡΓΟ:	ΜΕΛΕΤΗ ΣΤΕΓΑΣΤΡΟΥ ΕΘΝΙΚΟΥ ΣΤΑΔΙΟΥ ΝΕΑΠΟΛΗΣ
ΘΕΣΗ:	ΝΕΑΠΟΛΗ ΛΑΣΙΘΙΟΥ
ΜΕΛΕΤΗΤΕΣ:	ΕΥΔΟΜΗ ΙΩΑΝΝΗΣ Ζ. ΔΑΤΣΕΡΗΣ ΑΡΧΙΤΕΚΤΩΝ ΜΗΧΑΝΙΚΟΣ ΑΛΕΞΑΝΔΡΑ ΦΡΙΓΚΑ ΠΟΛΙΤΙΚΟΣ ΜΗΧΑΝΙΚΟΣ
ΜΕΛΕΤΗ:	ΗΛΕΚΤΡΟΜΗΧΑΝΟΛΟΓΙΚΗ
ΘΕΜΑ ΣΧΕΔΙΟΥ:	ΙΣΧΥΡΑ ΡΕΥΜΑΤΑ
ΑΡΙΘΜΟΣ ΣΧΕΔΙΟΥ:	ΗΜ - 01
ΚΛΙΜΑΚΑ:	1:100
ΧΡΟΝΟΣ ΜΕΛΕΤΗΣ:	ΙΑΝΟΥΑΡΙΟΣ 2022

ΣΦΡΑΓΙΔΑ -ΥΠΟΓΡΑΦΗ:

ΔΕΜΕΤΖΟΣ Σ. ΓΕΩΡΓΙΟΣ
ΔΙΠΛΩΜ.ΗΛΕΚΤΡΟΛΟΓΟΣ ΜΗΧΑΝΙΚΟΣ
ΜΕΛΟΣ Τ.Ε.Ε. - ΑΡ. ΜΗΤΡΩΟΥ: 117768
ΑΝΑΠΑΥΣΕΩΣ 5 - Τ.Κ.: 72100 - ΑΓ. ΝΙΚΟΛΑΟΣ
Α.Φ.Μ.: 126324884 - Δ.Ο.Υ.: ΑΓ. ΝΙΚΟΛΑΟΥ
ΤΗΛ.: 6973 305571

ΚΩΔΙΚΟΣ ΕΡΓΟΥ: 21_STADIO_NEAPOLIS.OR