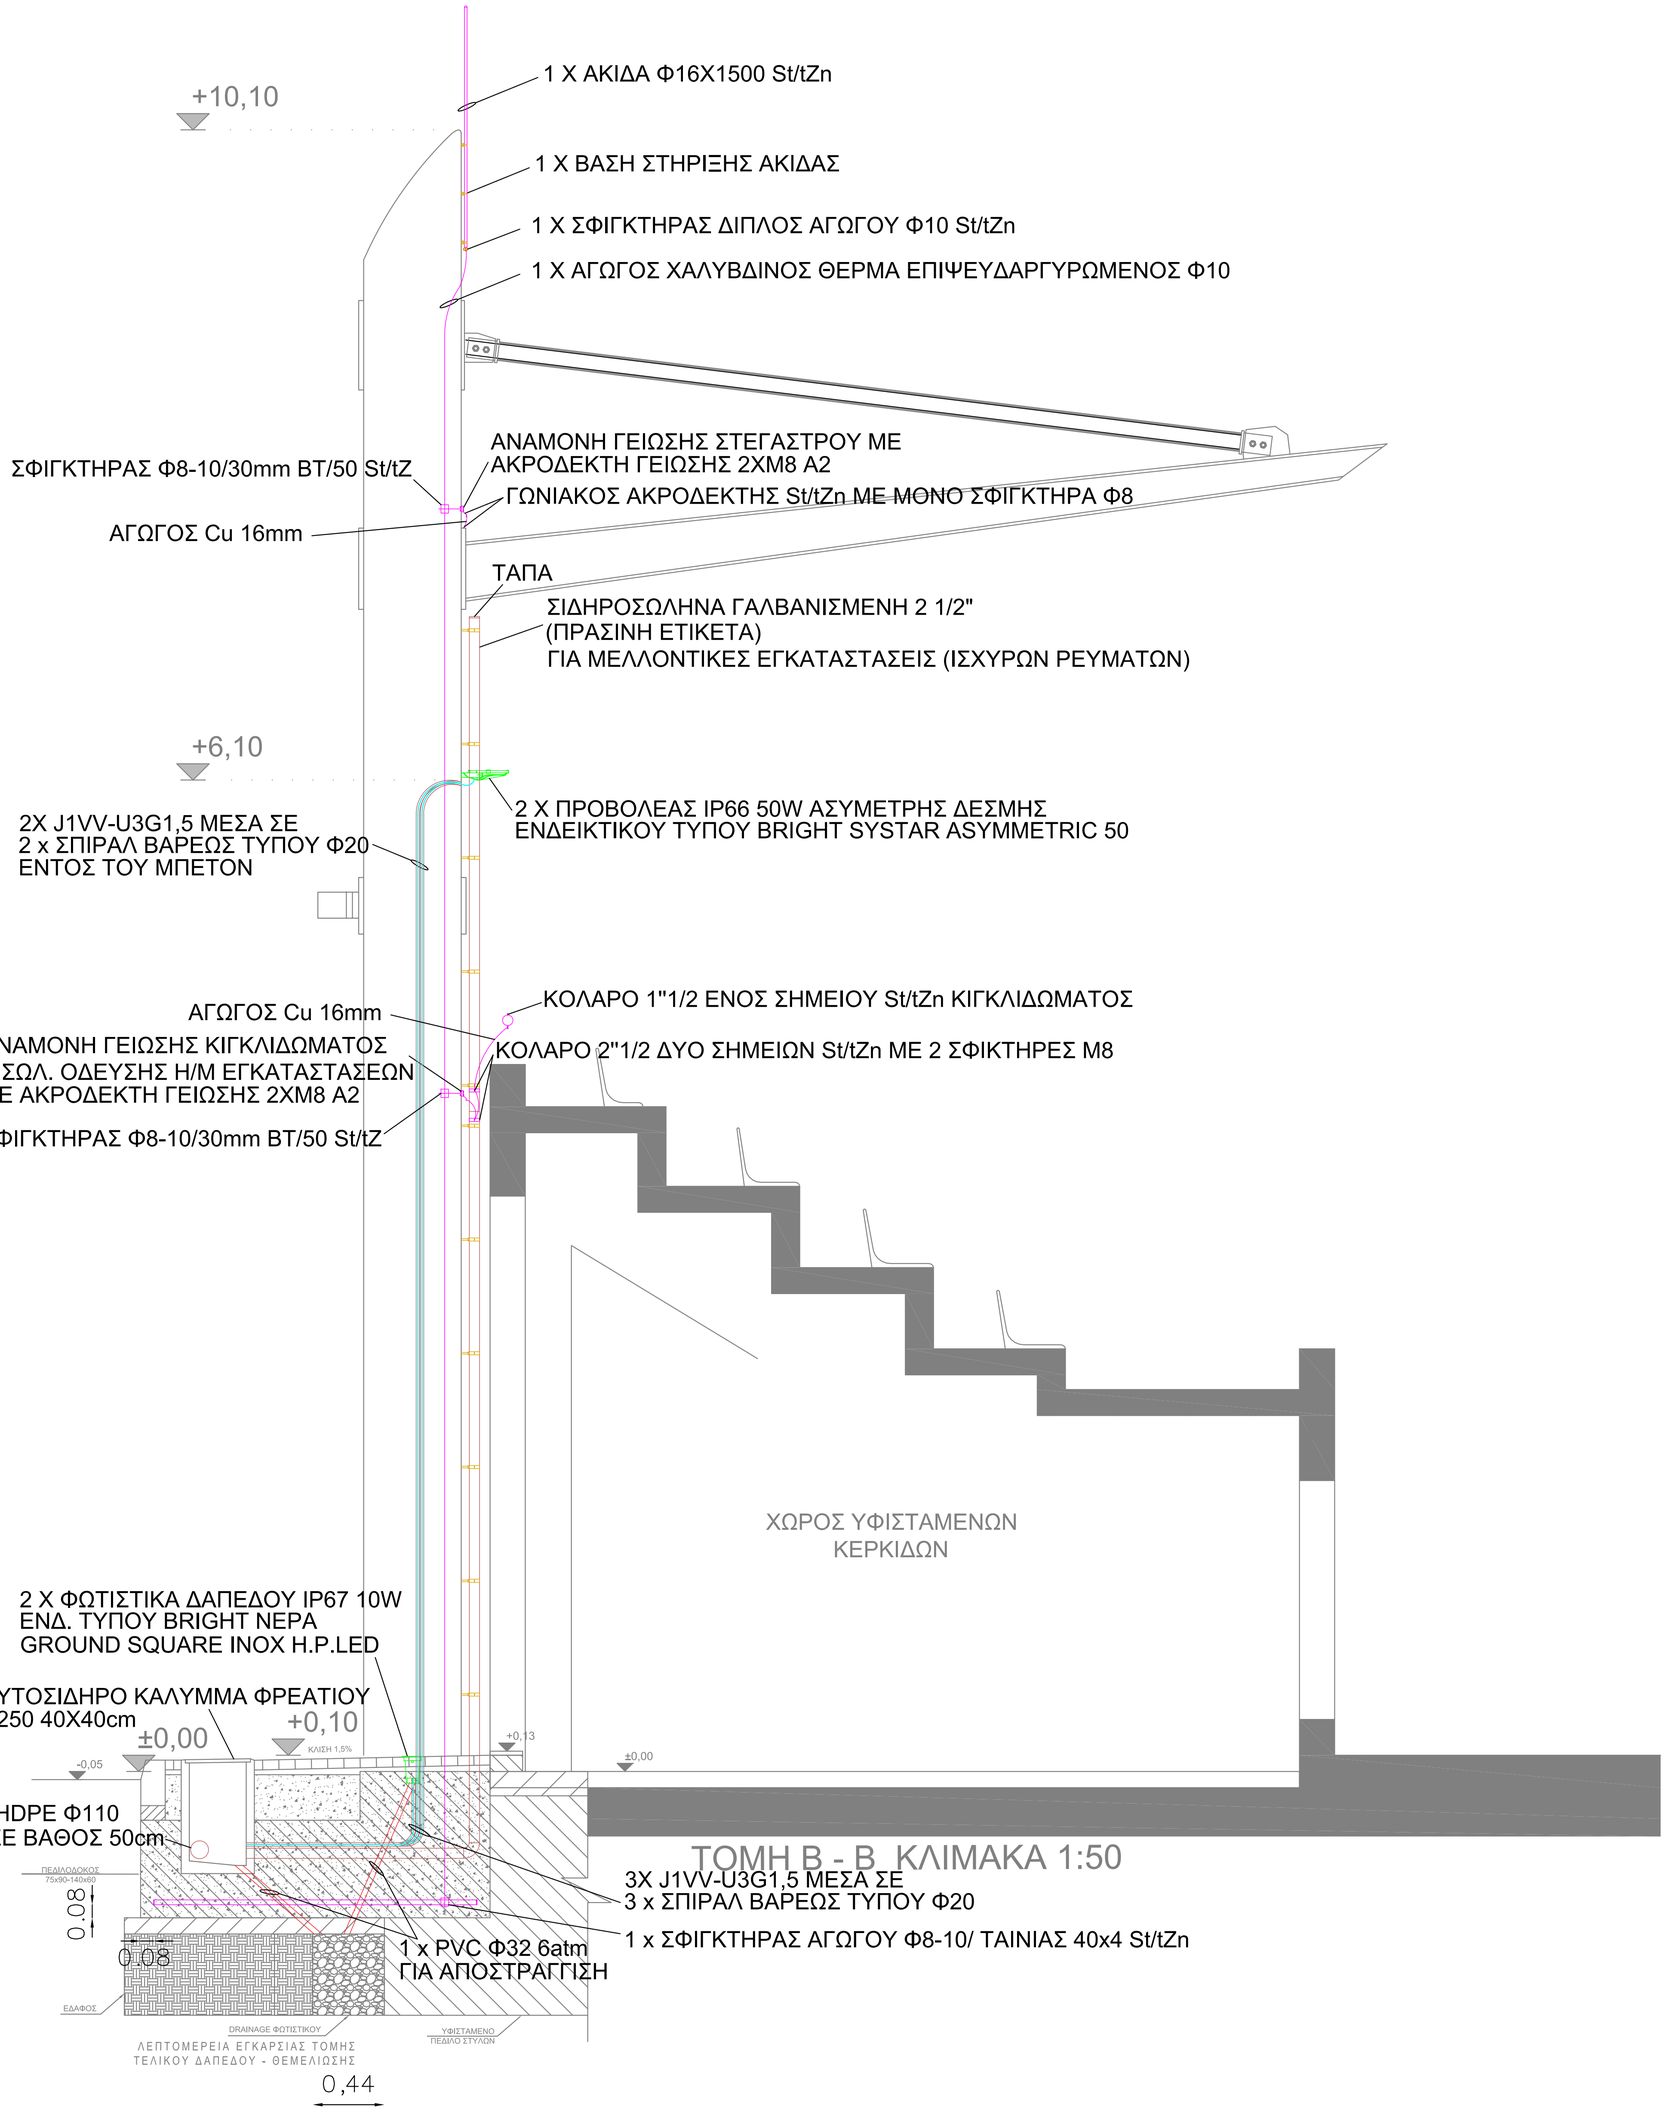

ΤΟΜΗ Β - Β ΚΛΙΜΑΚΑ 1:50

ΕΡΓΟΔΟΤΗΣ:	ΙΕΡΑ ΜΗΤΡΟΠΟΛΗ ΠΕΤΡΑΣ ΚΑΙ ΧΕΡΡΟΝΗΣΟΥ
ΕΡΓΟ:	ΜΕΛΕΤΗ ΣΤΕΓΑΣΤΡΟΥ ΕΘΝΙΚΟΥ ΣΤΑΔΙΟΥ ΝΕΑΠΟΛΗΣ
ΘΕΣΗ:	ΝΕΑΠΟΛΗ ΛΑΣΙΘΙΟΥ
ΜΕΛΕΤΗΤΕΣ:	ΕΥΔΟΜΗ ΙΩΑΝΝΗΣ Ζ. ΔΑΤΣΕΡΗΣ ΑΡΧΙΤΕΚΤΩΝ ΜΗΧΑΝΙΚΟΣ ΑΛΕΞΑΝΔΡΑ ΦΡΙΓΚΑ ΠΟΛΙΤΙΚΟΣ ΜΗΧΑΝΙΚΟΣ
ΜΕΛΕΤΗ:	ΗΛΕΚΤΡΟΜΗΧΑΝΟΛΟΓΙΚΗ
ΘΕΜΑ ΣΧΕΔΙΟΥ:	ΚΑΤΑΣΚΕΥΑΣΤΙΚΗ ΛΕΠΤΟΜΕΡΕΙΑ Η/Μ ΕΓΚΑΤΑΣΤΑΣΤΑΣΕΩΝ ΤΥΠΙΚΗ Β
ΑΡΙΘΜΟΣ ΣΧΕΔΙΟΥ:	ΗΜ - 07
ΚΛΙΜΑΚΑ:	1:20
ΧΡΟΝΟΣ ΜΕΛΕΤΗΣ:	ΙΑΝΟΥΑΡΙΟΣ 2022

ΣΦΡΑΓΙΔΑ -ΥΠΟΓΡΑΦΗ:

ΔΕΜΕΤΖΟΣ Σ. ΓΕΩΡΓΙΟΣ
ΔΙΠΛΩΜ.ΗΛΕΚΤΡΟΛΟΓΟΣ ΜΗΧΑΝΙΚΟΣ
ΜΕΛΟΣ Τ.Ε.Ε. - ΑΡ. ΜΗΤΡΩΟΥ: 117768
ΑΝΑΠΑΥΣΕΩΣ 5 - Τ.Κ.: 72100 - ΑΓ. ΝΙΚΟΛΑΟΣ
Α.Φ.Μ.: 126324884 - Δ.Ο.Υ.: ΑΓ. ΝΙΚΟΛΑΟΥ
ΤΗΛ.: 6973 305571

ΚΩΔΙΚΟΣ ΕΡΓΟΥ: 21_STADIO_NEAPOLIS.OR