



ΜΠΕΤΟΝ (ΟΠΟΥ ΥΠΑΡΧΕΙ ΗΔΗ)

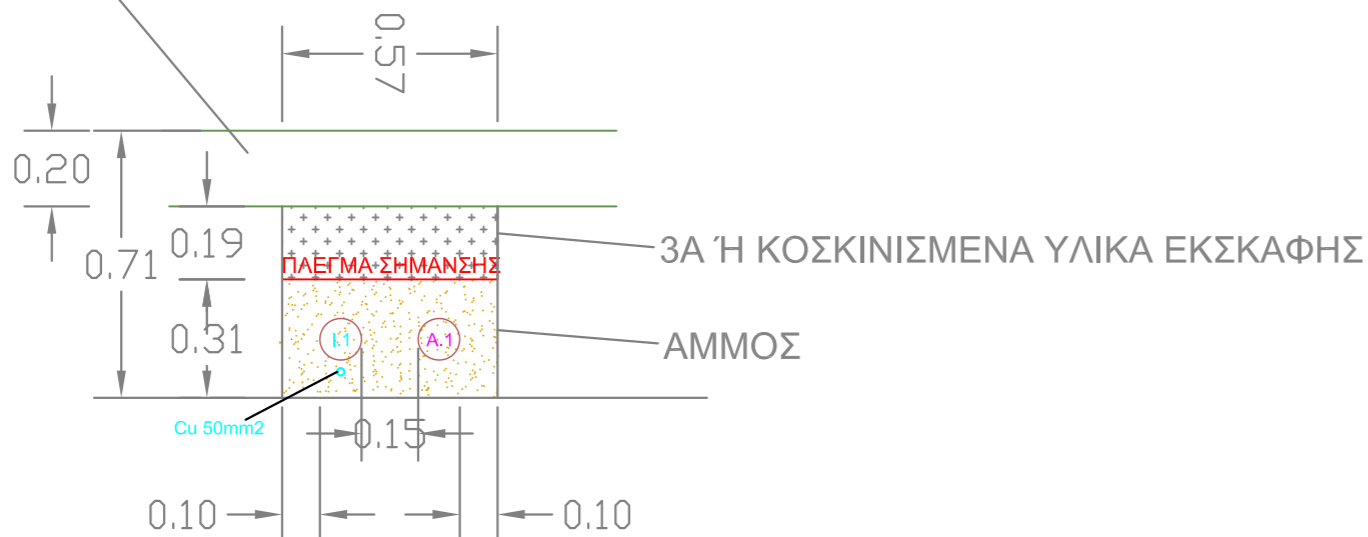

ΤΟΜΗ Γ-Γ ΟΔΕΥΣΗΣ ΣΩΛΗΝΩΣΕΩΝ ΠΡΟΣ ΓΠΧΤ

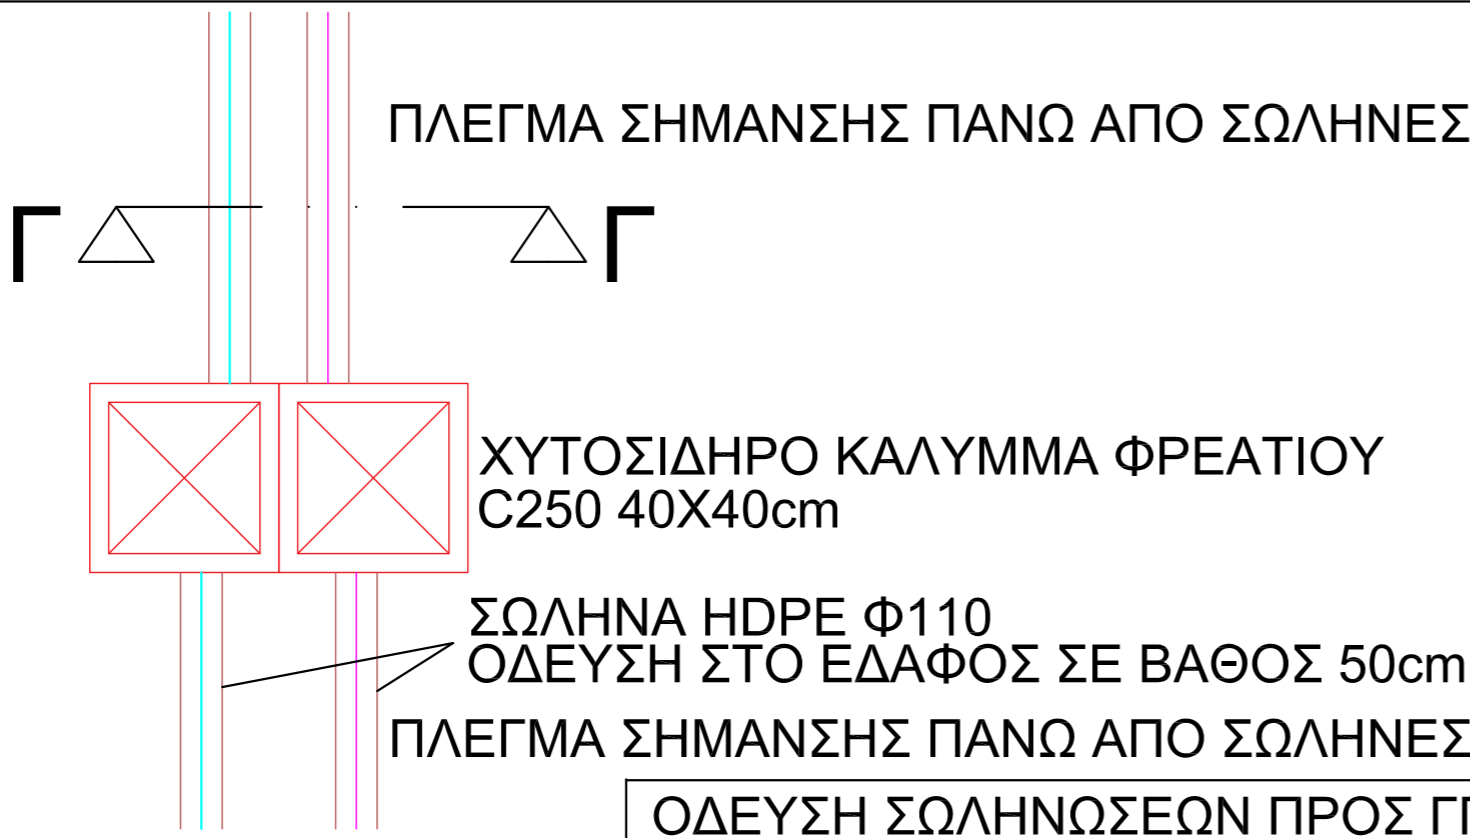

ΟΔΕΥΣΗ ΣΩΛΗΝΩΣΕΩΝ ΠΡΟΣ ΓΠΧΤ

ΕΡΓΟΔΟΤΗΣ:	ΙΕΡΑ ΜΗΤΡΟΠΟΛΗ ΠΕΤΡΑΣ ΚΑΙ ΧΕΡΡΟΝΗΣΟΥ		
ΕΡΓΟ:	ΜΕΛΕΤΗ ΣΤΕΓΑΣΤΡΟΥ ΕΘΝΙΚΟΥ ΣΤΑΔΙΟΥ ΝΕΑΠΟΛΗΣ		
ΘΕΣΗ:	ΝΕΑΠΟΛΗ ΛΑΣΙΘΙΟΥ		
ΜΕΛΕΤΗΤΕΣ:	ΕΥΔΟΜΗ	ΙΩΑΝΝΗΣ Ζ. ΔΑΤΣΕΡΗΣ ΑΛΕΞΑΝΔΡΑ ΦΡΙΓΚΑ	ΑΡΧΙΤΕΚΤΩΝ ΜΗΧΑΝΙΚΟΣ ΠΟΛΙΤΙΚΟΣ ΜΗΧΑΝΙΚΟΣ
ΜΕΛΕΤΗ:	ΗΛΕΚΤΡΟΜΗΧΑΝΟΛΟΓΙΚΗ		
ΘΕΜΑ ΣΧΕΔΙΟΥ:	ΚΑΤΑΣΚΕΥΑΣΤΙΚΗ ΛΕΠΤΟΜΕΡΕΙΑ ΟΔΕΥΣΗΣ ΣΩΛΗΝΩΣΕΩΝ Η/Μ ΕΓΚΑΤΑΣΤΑΣΤΑΣΕΩΝ ΠΡΟΣ ΓΠΧΤ		ΑΡΙΘΜΟΣ ΣΧΕΔΙΟΥ: HM - 08
ΚΛΙΜΑΚΑ:	1:20		
ΧΡΟΝΟΣ ΜΕΛΕΤΗΣ:	ΙΑΝΟΥΑΡΙΟΣ 2022		
ΣΦΡΑΓΙΔΑ -ΥΠΟΓΡΑΦΗ:	<div>ΔΕΜΕΤΖΟΣ Σ. ΓΕΩΡΓΙΟΣ ΔΙΠΛΩΜ. ΗΛΕΚΤΡΟΛΟΓΟΣ ΜΗΧΑΝΙΚΟΣ ΜΕΛΟΣ Τ.Ε.Ε. - ΑΡ. ΜΗΤΡΩΟΥ: 117768 ΑΝΑΠΑΥΣΕΩΣ 5 - Τ.Κ.: 72100 - ΑΓ. ΝΙΚΟΛΑΟΣ Α.Φ.Μ.: 126324884 - Δ.Ο.Υ.: ΑΓ. ΝΙΚΟΛΑΟΥ ΤΗΛ.: 6973 305571</div>		
ΚΩΔΙΚΟΣ ΕΡΓΟΥ: 21_STADIO_NEAPOLIS.OR			