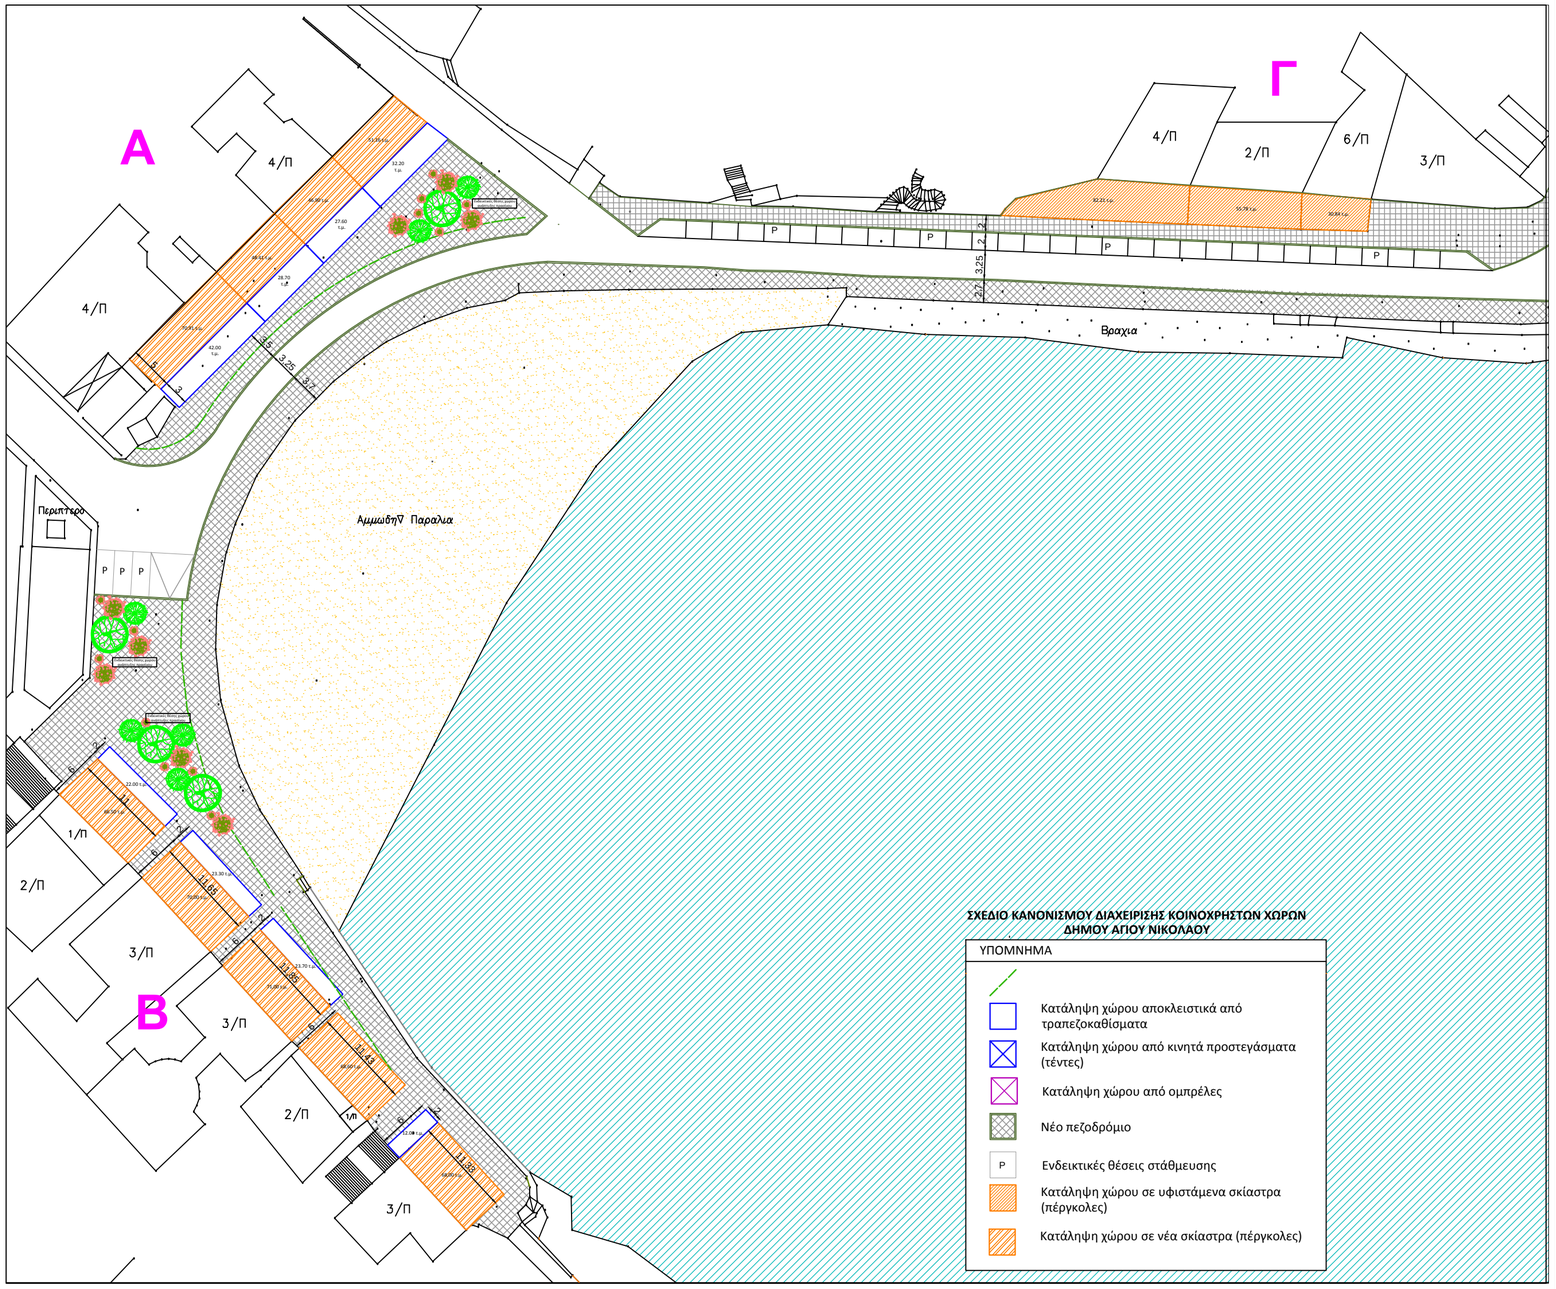

ΔΗΜΟΣ ΑΓΙΟΥ ΝΙΚΟΛΑΟΥ
ΤΕΧΝΙΚΗ ΥΠΗΡΕΣΙΑ
ΤΜΗΜΑ ΕΚΠΟΝΗΣΗΣ ΜΕΛΕΤΩΝ

ΕΡΓΟ:

ΣΧΕΔΙΟ ΚΑΝΟΝΙΣΜΟΥ ΔΙΑΧΕΙΡΙΣΗΣ ΚΟΙΝΟΧΡΗΣΤΩΝ ΧΩΡΩΝ ΔΗΜΟΥ ΑΓΙΟΥ ΝΙΚΟΛΑΟΥ

ΘΕΣΗ: **ΑΓΙΟΣ ΝΙΚΟΛΑΟΣ**
ΚΙΤΡΟΠΛΑΤΕΙΑ

ΦΑΣΗ ΕΡΓΟΥ:

ΘΕΜΑ ΣΧΕΔΙΟΥ:

Παράρτημα ΙΙΙ

ΚΛΙΜΑΚΑ:

1:500

ΗΜΕΡΟΜΗΝΙΑ:

ΣΕΠΤΕΜΒΡΙΟΣ

2016

ΑΡ. ΣΧΕΔΙΟΥ:

Π ΙΙΙ

Η ΣΥΝΤΑΞΑΞΑ	ΕΛΕΓΧΘΗΚΕ	ΘΕΩΡΗΘΗΚΕ
Ίρις Περουλιού - Σεργάκη Αρχιτέκτων Μηχανικός Ειδικός Συνεργάτης του Δήμου	Μαρία Αδάμ Πρατσινάκη Αρχιτέκτων Μηχανικός	