



ΥΠΟΜΝΗΜΑ:

- Τσιμεντοκονία (Χρώμα)
- Ακανόνιστες Χονδρόπλακες
- Έγχρωμοι Κυβόλιθοι
- Ορθογωνισμένες Χονδρόπλακες
- Χυτό Βοτσαλωτό
- Συρματοκιβώτιο (Serasanetti)
- Τσιμεντοκονία (Χρώμα)

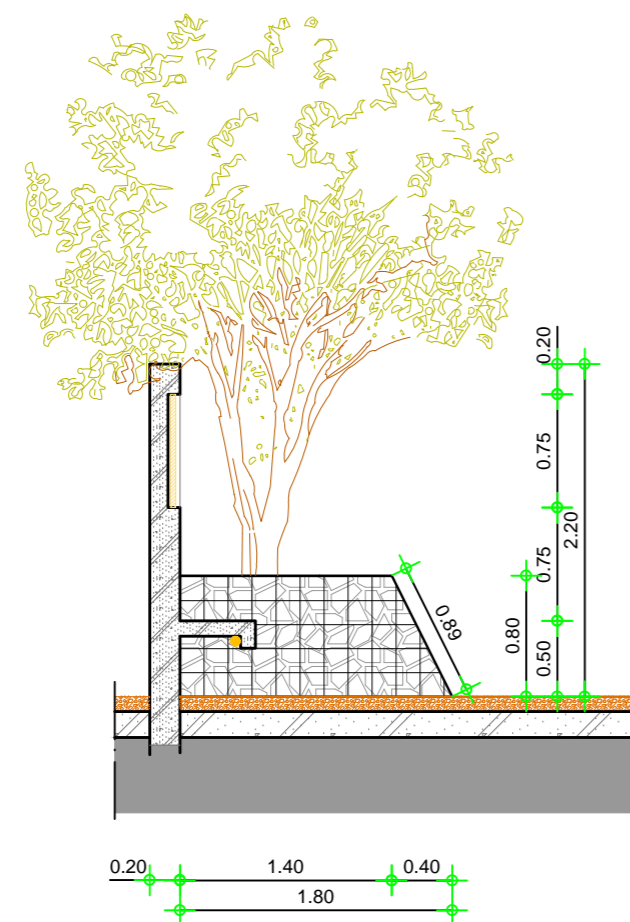

ΛΕΠΤΟΜΕΡΕΙΑ Α

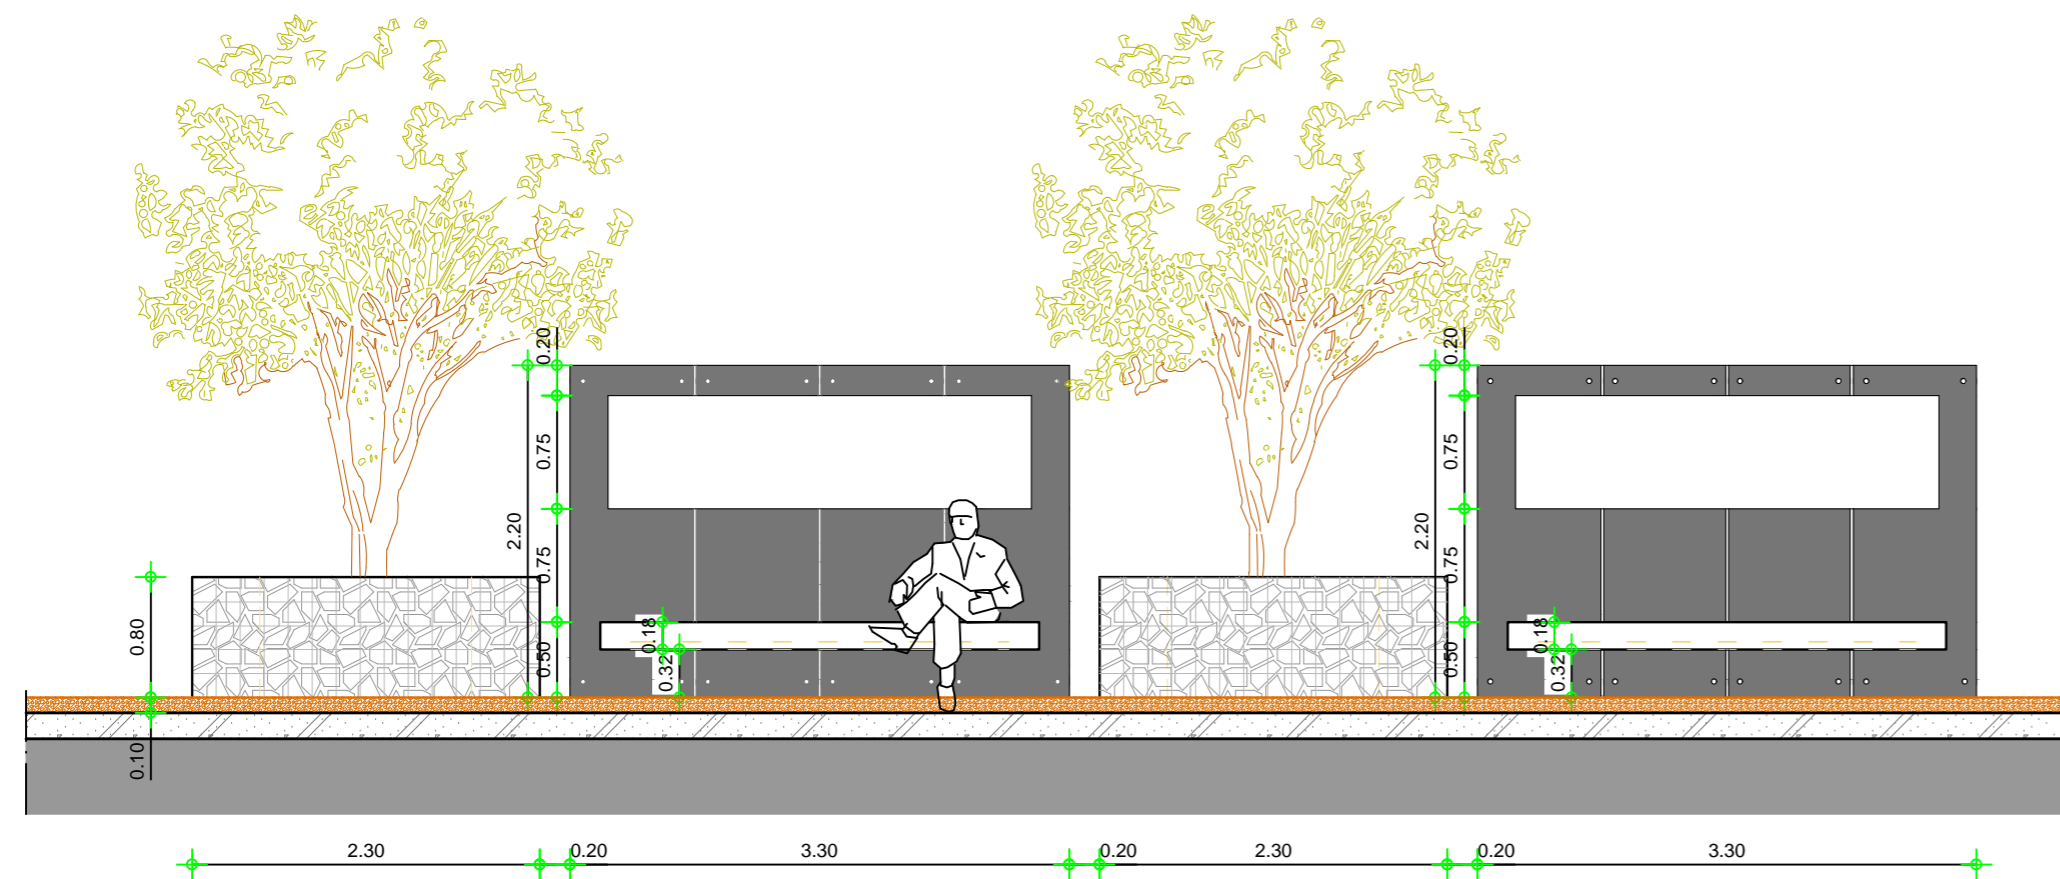

ΔΗΜΟΣ ΑΓΙΟΥ ΝΙΚΟΛΑΟΥ
ΔΙΕΥΘΥΝΣΗ ΜΕΛΕΤΩΝ
ΤΜΗΜΑ ΕΡΓΩΝ ΚΑΙ ΜΕΛΕΤΩΝ

ΕΡΓΟ:
ΑΝΑΠΛΑΣΗ ΠΛΑΤΕΙΑΣ ΒΕΡΝΤΕΝ ΣΤΗ ΝΕΑΠΟΛΗ

ΘΕΣΗ: ΝΕΑΠΟΛΗ

ΦΑΣΗ ΕΡΓΟΥ: ΟΡΙΣΤΙΚΗ ΜΕΛΕΤΗ




ΘΕΜΑ ΣΧΕΔΙΟΥ: ΛΕΠΤΟΜΕΡΙΑ Α

ΚΛΙΜΑΚΑ: 1 / 50



ΗΜΕΡΟΜΗΝΙΑ: Απρίλιος 2016

ΑΡΙΘΜΟΣ ΣΧΕΔΙΟΥ:
Λ - 0

Η ΣΥΝΤΑΞΑΣΑ	ΕΛΕΓΧΘΗΚΕ	ΘΕΩΡΗΘΗΚΕ
Ίρις Περουλιού - Σεργάκη Αρχιτέκτων Μηχανικός Ιδικός Συνεργάτης του Δήμου	Προισταμένη Τμήματος Εκπόνησης Μελετών	Προϊστάμενος Δ/σης Μελετών
Ναταλία Παγκάλου Πολιτικός Μηχανικός	Μαρία Αδάμ Πρατσινάκη Αρχιτέκτων Μηχανικός	Γεώργιος Μπαρμπούνης Τοπογράφος Μηχανικός

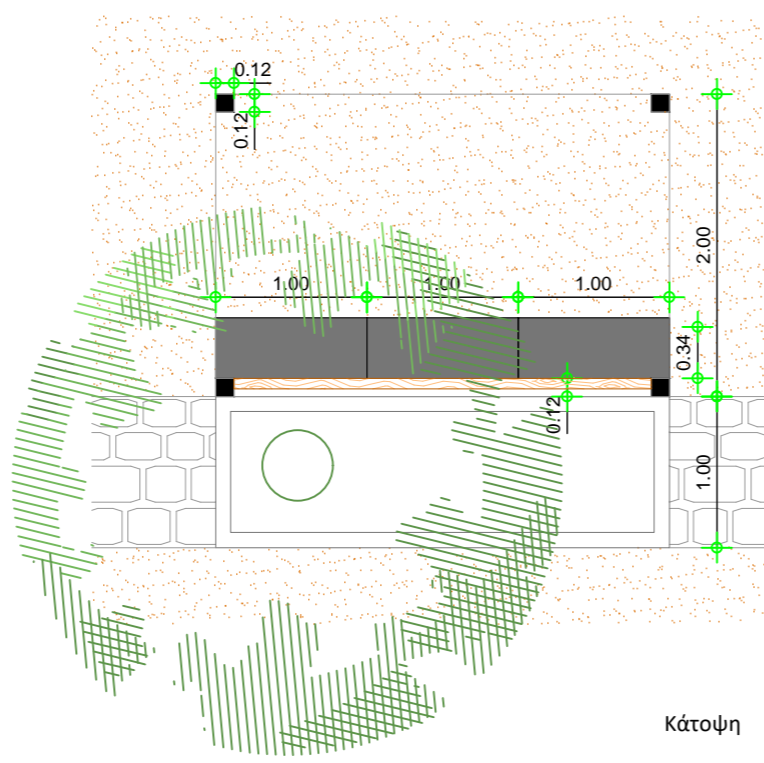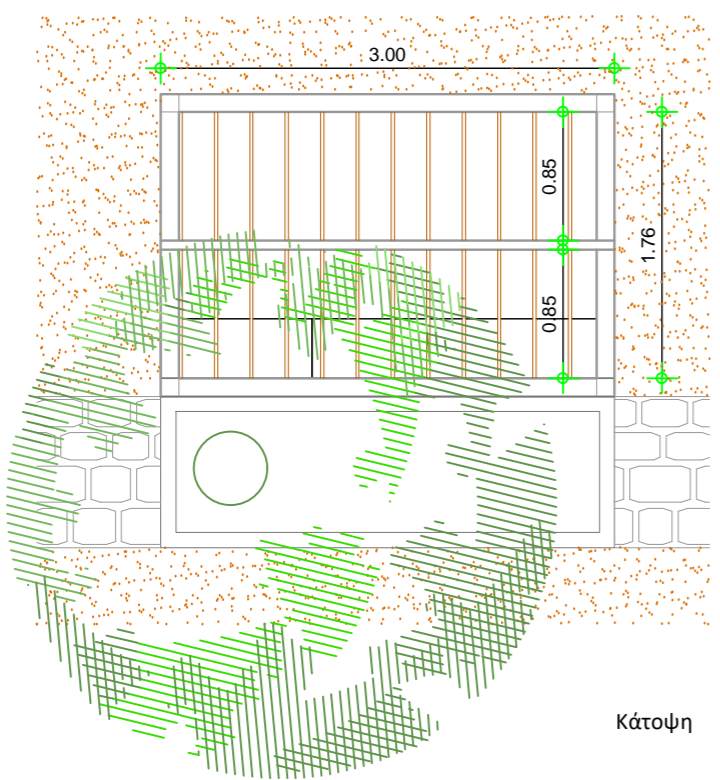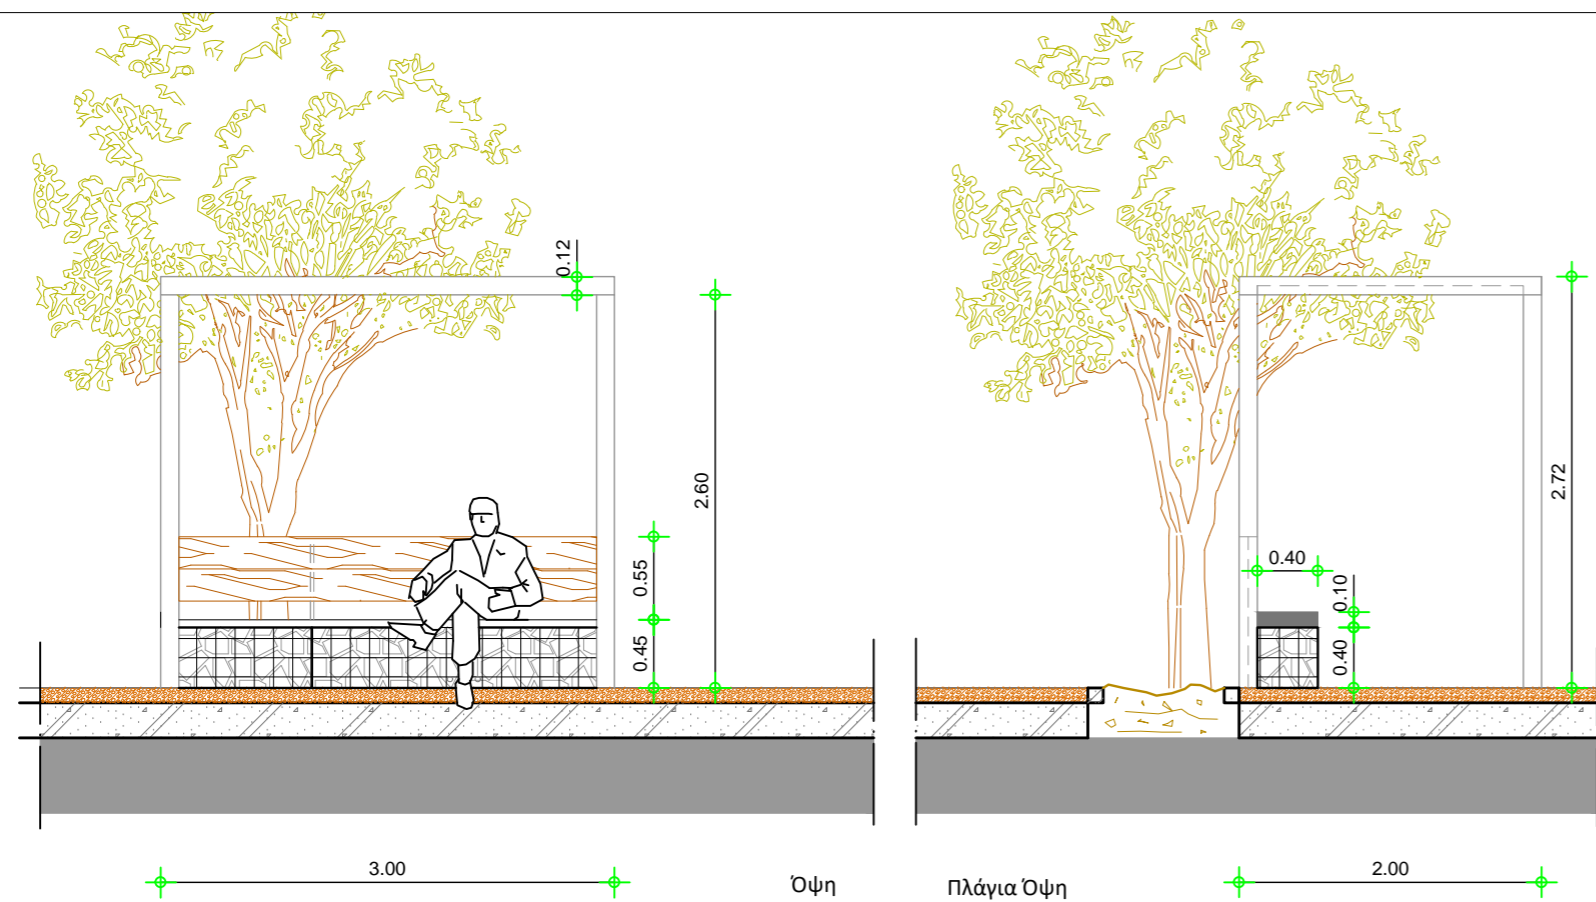

ΛΕΠΤΟΜΕΡΙΑ Β
Στεγασμένο καθιστικό

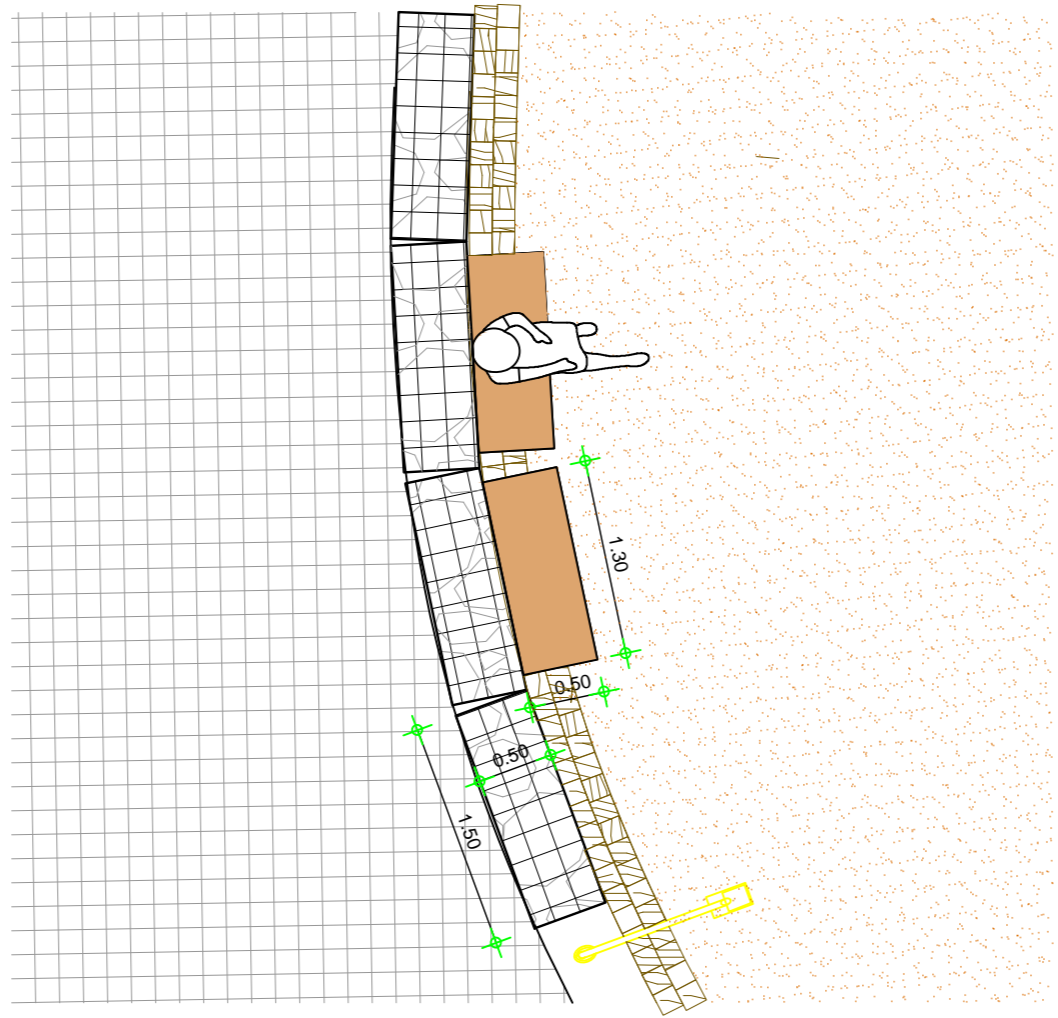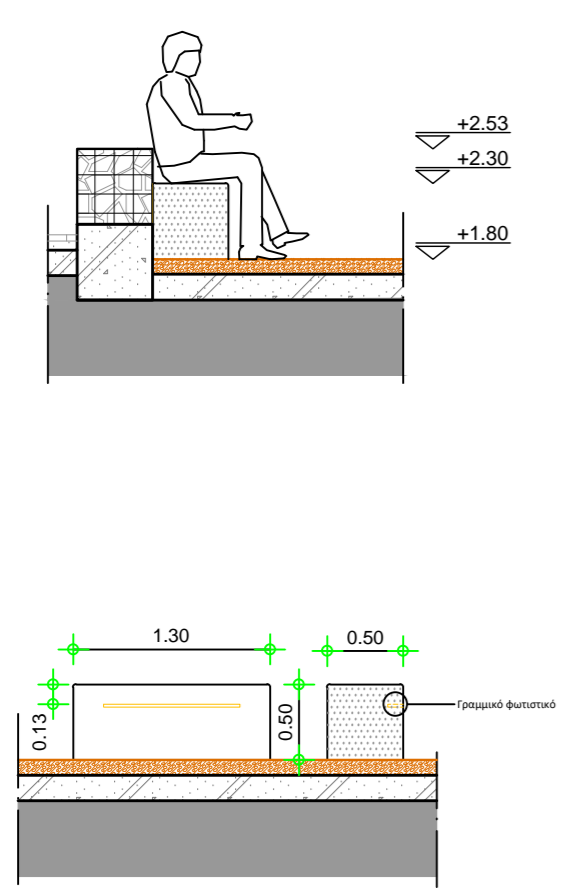

ΛΕΠΤΟΜΕΡΙΑ Γ
Κτιστό Καθιστικό

ΥΠΟΜΝΗΜΑ:

- Τσιμεντοκονία (Χρώμα)
- Ακανόνιστες Χονδρόπλακες
- Έγχρωμοι Κυβόλιθοι
- Ορθογωνισμένες Χονδρόπλακες
- Χυτό Βοτσαλωτό
- Συρματοκιβώτιο (Serasanetti)
- Τσιμεντοκονία (Χρώμα)



ΔΗΜΟΣ ΑΓΙΟΥ ΝΙΚΟΛΑΟΥ
ΔΙΕΥΘΥΝΣΗ ΜΕΛΕΤΩΝ
ΤΜΗΜΑ ΕΡΓΩΝ ΚΑΙ ΜΕΛΕΤΩΝ

ΕΡΓΟ:
ΑΝΑΠΛΑΣΗ ΠΛΑΤΕΙΑΣ ΒΕΡΝΤΕΝ ΣΤΗ ΝΕΑΠΟΛΗ

ΘΕΣΗ: **ΝΕΑΠΟΛΗ**

ΦΑΣΗ ΕΡΓΟΥ: **ΜΕΛΕΤΗ**



ΘΕΜΑ ΣΧΕΔΙΟΥ: **ΛΕΠΤΟΜΕΡΙΑ Β - Γ**

ΚΛΙΜΑΚΑ: **1 / 50**

ΗΜΕΡΟΜΗΝΙΑ: **Απρίλιος 2016**

ΑΡΙΘΜΟΣ ΣΧΕΔΙΟΥ:
Λ - 1

Η ΣΥΝΤΑΞΑΣΑ	ΕΛΕΓΧΘΗΚΕ	ΘΕΩΡΗΘΗΚΕ
Ίρις Περουλιού - Σεργάκη Αρχιτέκτων Μηχανικός Ιδικός Συνεργάτης του Δήμου	Προισταμένη Τμήματος Εκπόνησης Μελετών	Προϊστάμενος Δ/σης Μελετών
Ναταλία Παγκάλου Πολιτικός Μηχανικός	Μαρία Αδάμ Πρατσινάκη Αρχιτέκτων Μηχανικός	Γεώργιος Μπαρμπούνης Τοπογράφος Μηχανικός

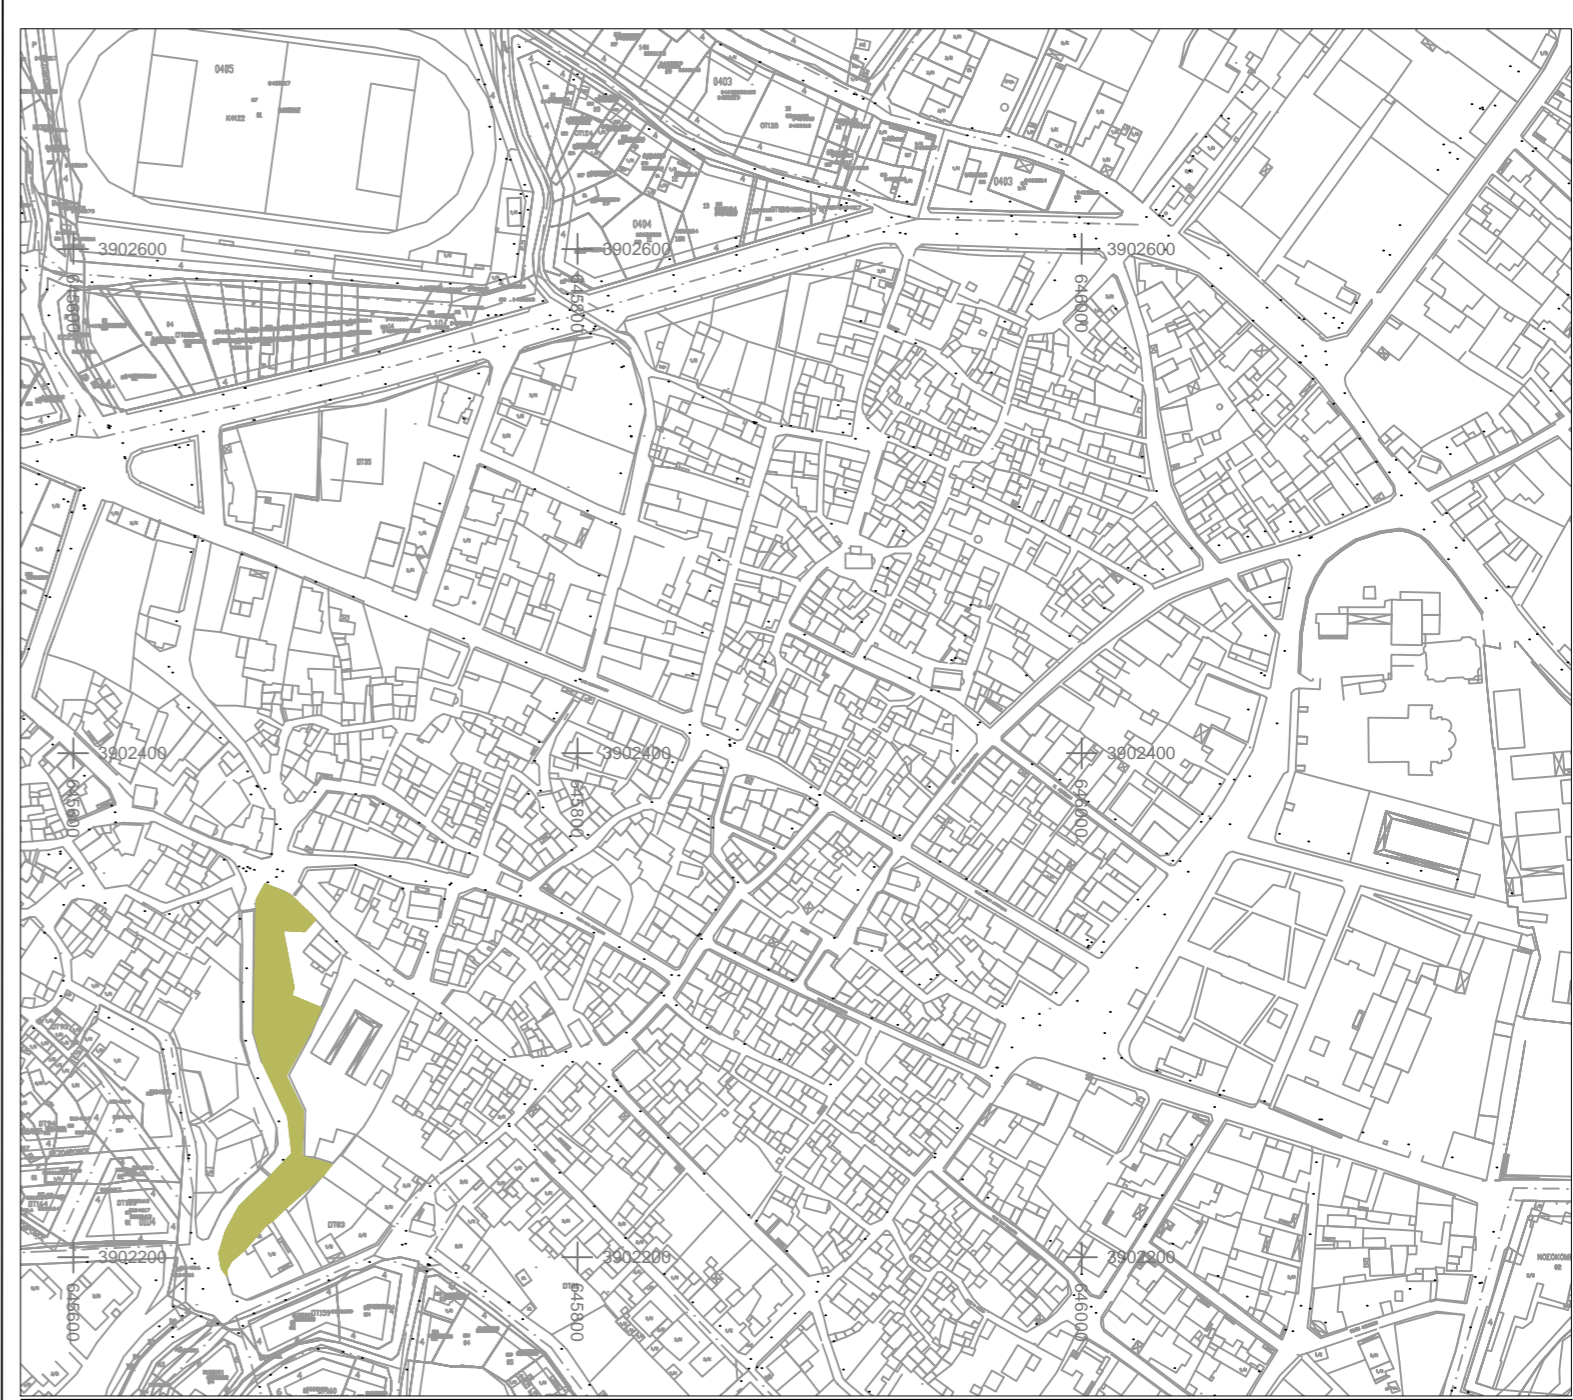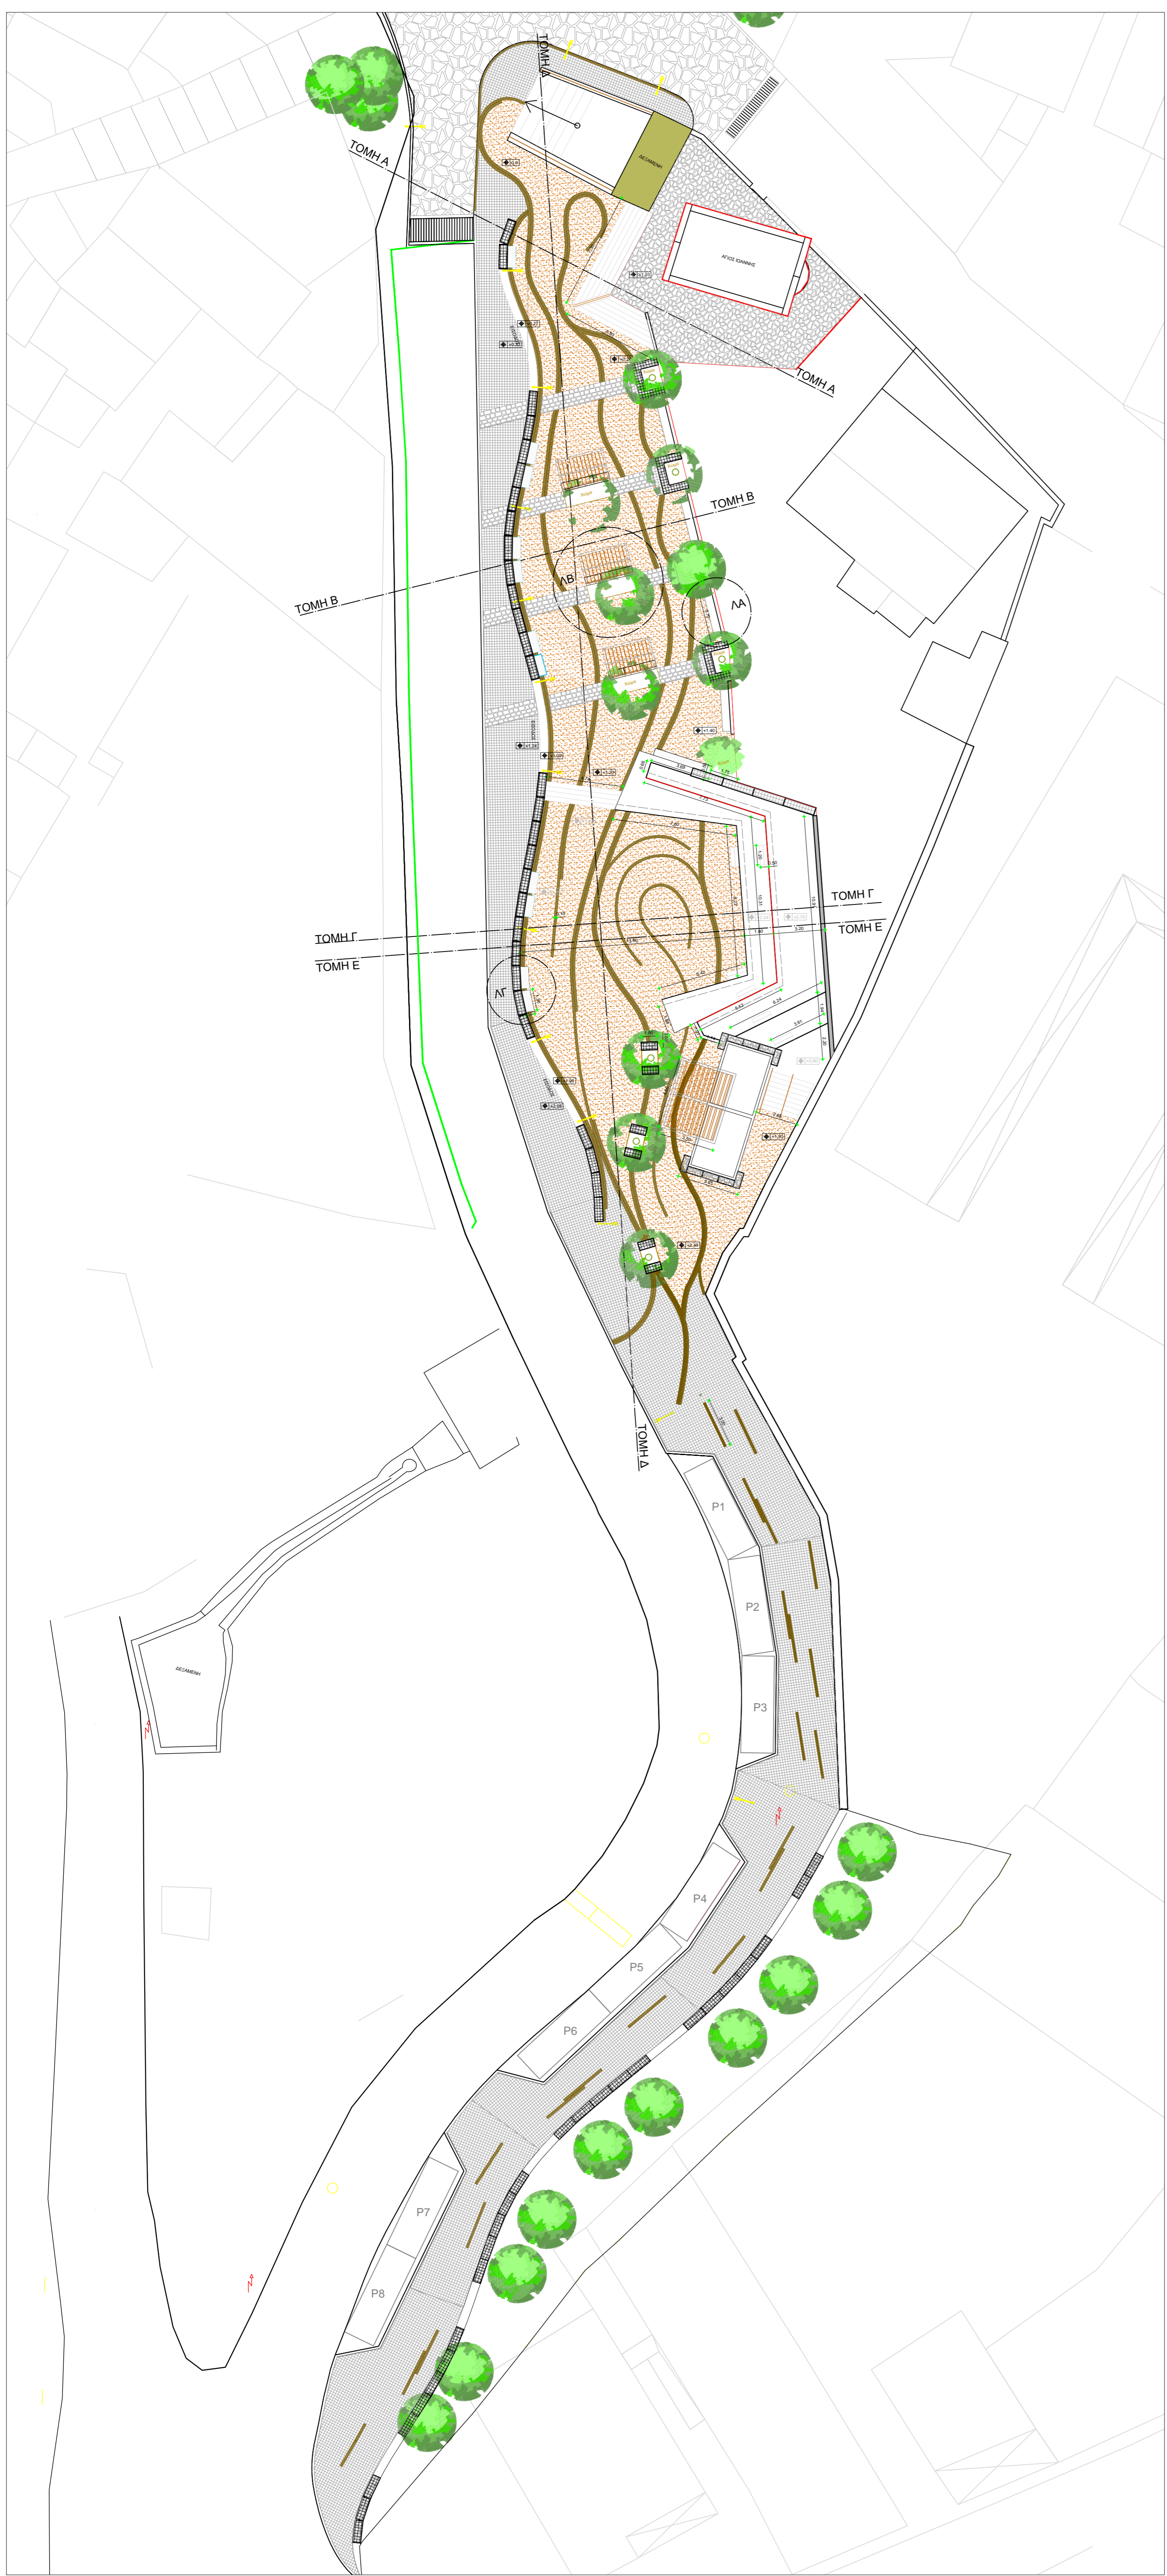

ΥΠΟΜΝΗΜΑ:

- Τσιμεντοκονία (Χρώμα)
- Ακανόνιστες Χονδρόπλακες
- Έγχρωμοι Κυβόλιθοι
- Ορθογωνισμένες Χονδρόπλακες
- Χυτό Βοτσαλωτό
- Συρματοκυβώτιο (Serasetti)
- Έγχρωμοι Κυβόλιθοι
- Φωτιστικά



ΔΗΜΟΣ ΑΓΙΟΥ ΝΙΚΟΛΑΟΥ
ΔΙΕΥΘΥΝΣΗ ΜΕΛΕΤΩΝ
ΤΜΗΜΑ ΕΡΓΩΝ ΚΑΙ ΜΕΛΕΤΩΝ

ΕΡΓΟ:
ΑΝΑΠΛΑΣΗ ΠΛΑΤΕΙΑΣ ΒΕΡΝΤΕΝ ΣΤΗ ΝΕΑΠΟΛΗ

ΘΕΣΗ: ΝΕΑΠΟΛΗ

ΦΑΣΗ ΕΡΓΟΥ: ΜΕΛΕΤΗ


ΘΕΜΑ ΣΧΕΔΙΟΥ: ΓΕΝΙΚΗ ΟΡΙΖΟΝΤΙΟΓΡΑΦΙΑ

ΚΛΙΜΑΚΑ: 1 / 200


ΗΜΕΡΟΜΗΝΙΑ: Απρίλιος 2016

ΑΡΙΘΜΟΣ ΣΧΕΔΙΟΥ:
A - 0


Η ΣΥΝΤΑΞΑΣΑ	ΕΛΕΓΧΘΗΚΕ	ΘΕΩΡΗΘΗΚΕ
Ίρις Περούλιου - Σεργάκη Αρχιτέκτων Μηχανικός Ιδικός Συνεργάτης του Δήμου	Προισταμένη Τμήματος Εκπόνησης Μελετών	Προϊστάμενος Δ/σης Μελετών
Ναταλία Παγκάλου Πολιτικός Μηχανικός	Μαρία Αδάμ Πρατσινάκη Αρχιτέκτων Μηχανικός	Γεώργιος Μπαρμπούνης Τοπογράφος Μηχανικός

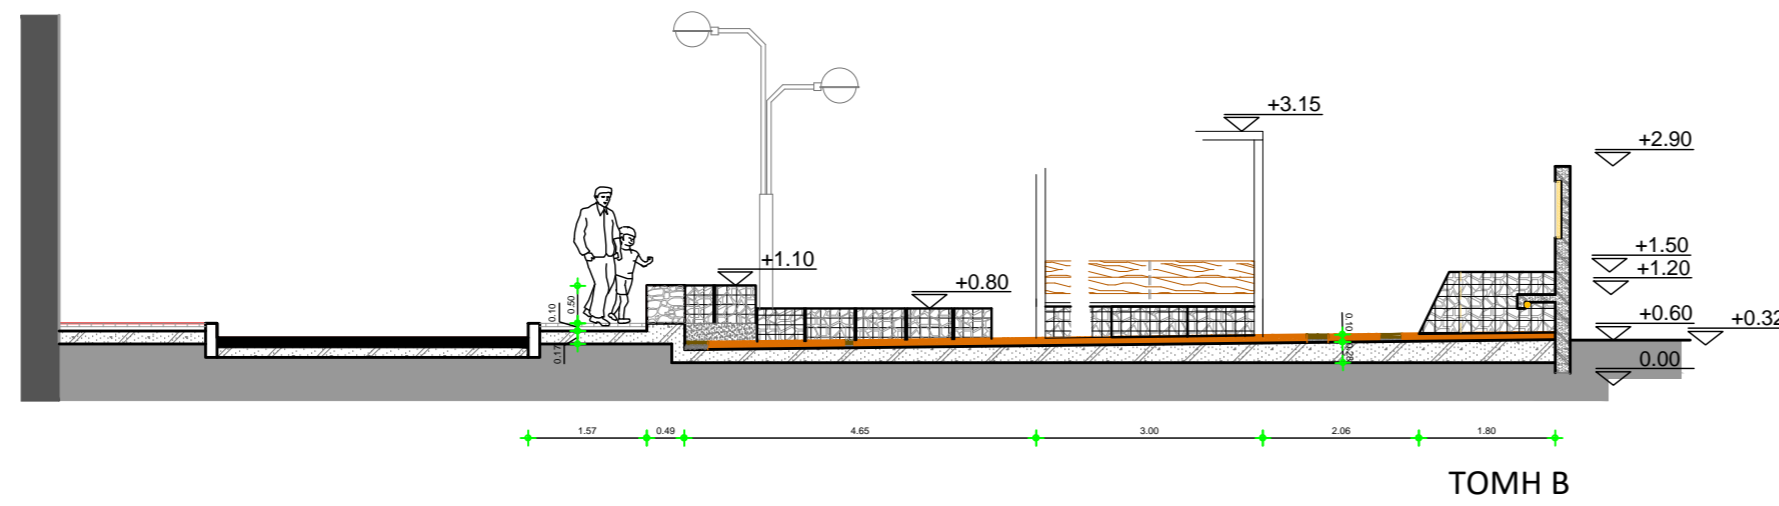

ΤΟΜΗ Β

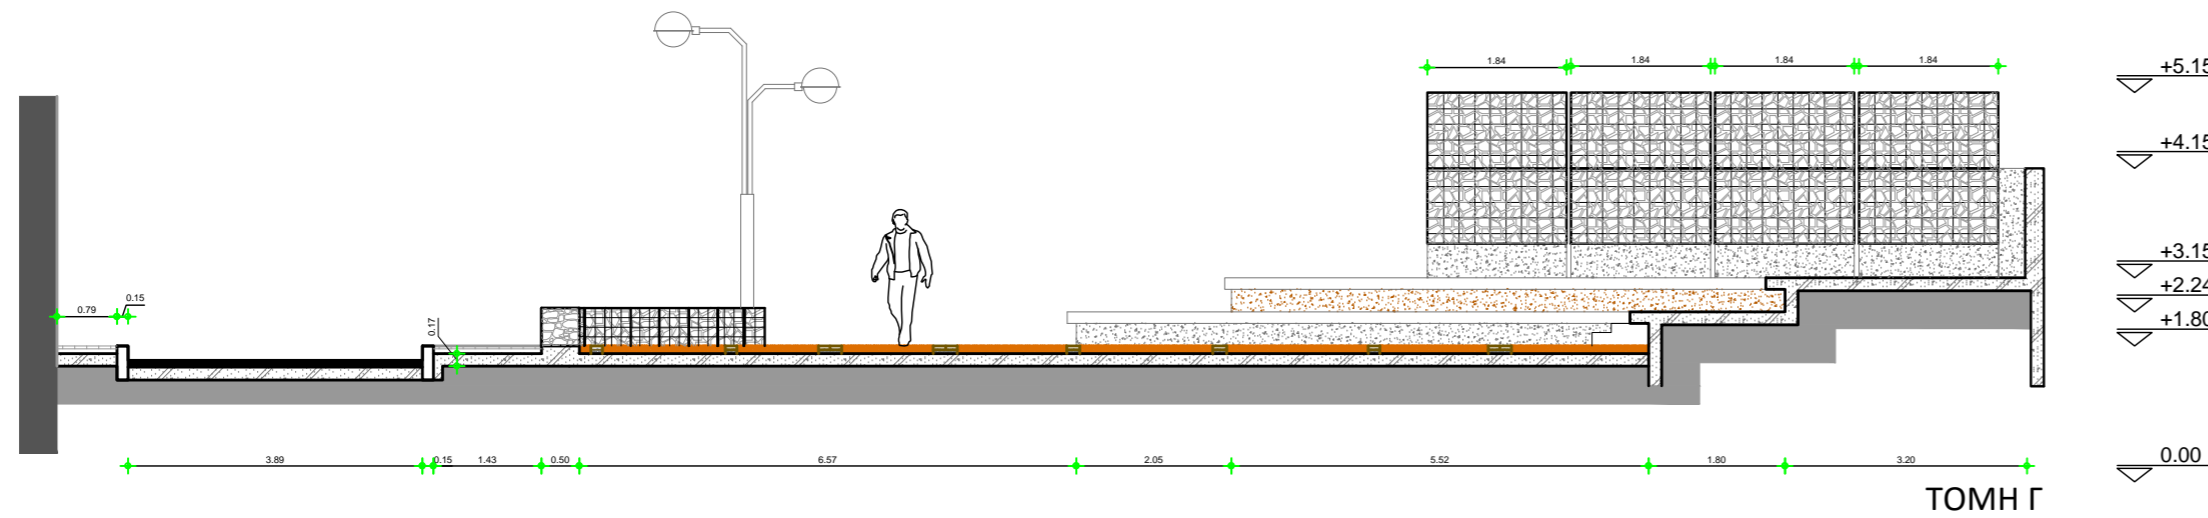




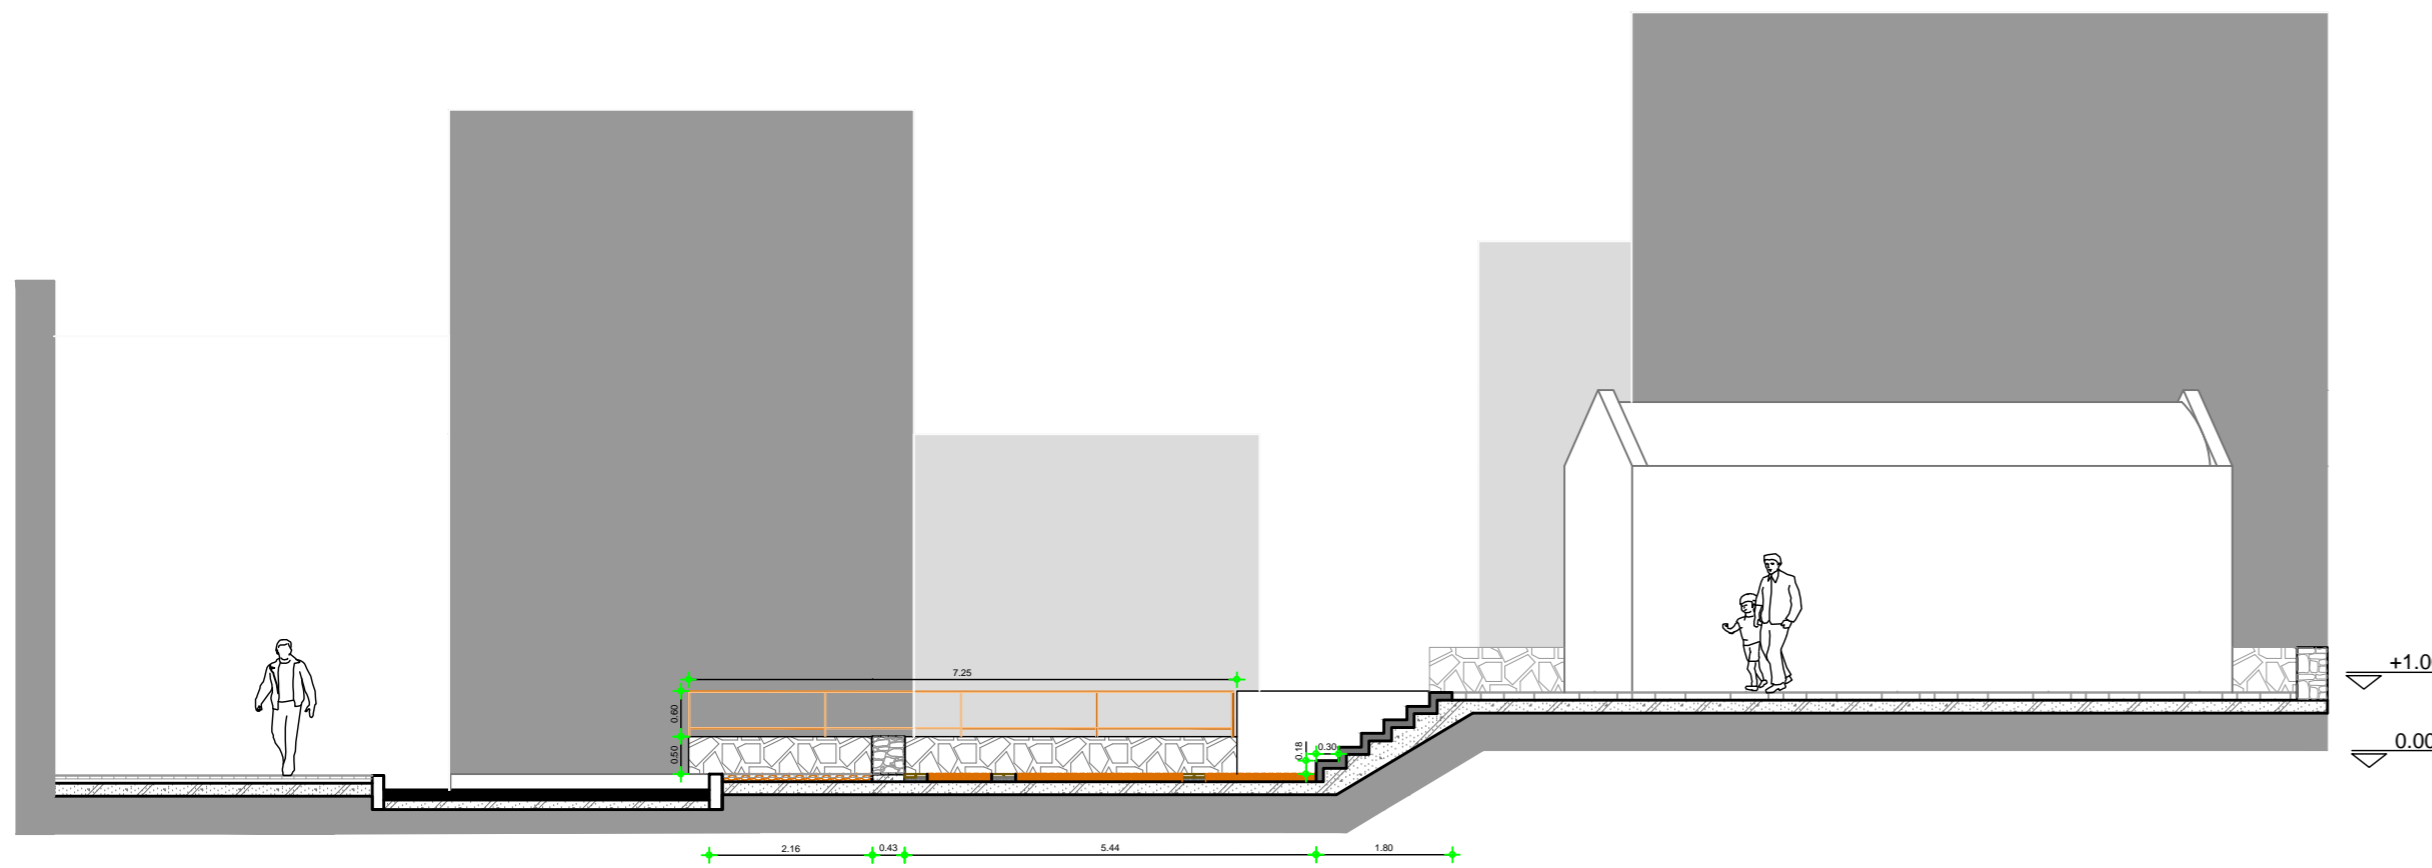


ΤΟΜΗ Γ



ΤΟΜΗ Α

ΥΠΟΜΝΗΜΑ:

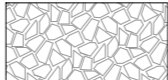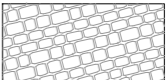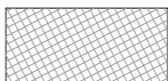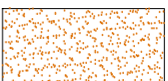- | | |
|--|--|
|  Τσιμεντοκονία (Χρώμα) |  Συρματοκιβώτιο (Serasanetti) |
|  Ακανόνιστες Χονδρόπλακες |  Ορθογωνισμένες Χονδρόπλακες |
|  Έγχρωμοι Κυβόλιθοι |  Χιτό Βοτσαλωτό |



ΔΗΜΟΣ ΑΓΙΟΥ ΝΙΚΟΛΑΟΥ
ΔΙΕΥΘΥΝΣΗ ΜΕΛΕΤΩΝ
ΤΜΗΜΑ ΕΡΓΩΝ ΚΑΙ ΜΕΛΕΤΩΝ

ΕΡΓΟ:
ΑΝΑΠΛΑΣΗ ΠΛΑΤΕΙΑΣ ΒΕΡΝΤΕΝ ΣΤΗ ΝΕΑΠΟΛΗ

ΘΕΣΗ: ΝΕΑΠΟΛΗ

ΦΑΣΗ ΕΡΓΟΥ: ΜΕΛΕΤΗ

ΘΕΜΑ ΣΧΕΔΙΟΥ: ΤΟΜΕΣ Α-Α', Β-Β', Γ-Γ'


ΚΛΙΜΑΚΑ: 1 / 100

ΗΜΕΡΟΜΗΝΙΑ: Απρίλιος 2016

ΑΡΙΘΜΟΣ ΣΧΕΔΙΟΥ:
T - 0

Η ΣΥΝΤΑΞΑΣΑ	ΕΛΕΓΧΘΗΚΕ	ΘΕΩΡΗΘΗΚΕ
Ίρις Περούλιου - Σεργάκη Αρχιτέκτων Μηχανικός Ιδικός Συνεργάτης του Δήμου	Προισταμένη Τμήματος Εκπόνησης Μελετών	Προϊστάμενος Δ/σης Μελετών





Ναταλία Παγκάλου Πολιτικός Μηχανικός	Μαρία Αδάμ Πρατσινάκη Αρχιτέκτων Μηχανικός	Γεώργιος Μπαρμπούνης Τοπογράφος Μηχανικός
---	---	--

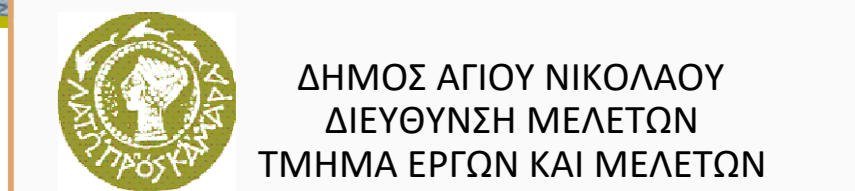

ΔΗΜΟΣ ΑΓΙΟΥ ΝΙΚΟΛΑΟΥ
ΔΙΕΥΘΥΝΣΗ ΜΕΛΕΤΩΝ
ΤΜΗΜΑ ΕΡΓΩΝ ΚΑΙ ΜΕΛΕΤΩΝ

ΕΡΓΟ: ΑΝΑΠΛΑΣΗ ΠΛΑΤΕΙΑΣ ΒΕΡΝΤΕΝ ΣΤΗ ΝΕΑΠΟΛΗ
ΘΕΣΗ: ΝΕΑΠΟΛΗ
ΦΑΣΗ ΕΡΓΟΥ: ΜΕΛΕΤΗ
ΘΕΜΑ ΣΧΕΔΙΟΥ: ΤΟΜΕΣ Ε-Ε' & Δ-Δ'
ΚΛΙΜΑΚΑ: 1/100
ΗΜΕΡΟΜΗΝΙΑ: Απρίλιος 2016
ΑΡΙΘΜΟΣ ΣΧΕΔΙΟΥ: T - 1

Η ΣΥΝΤΑΞΑΣΑ	ΕΛΕΓΧΘΗΚΕ	ΘΕΩΡΗΘΗΚΕ
Ίρις Περούλιού - Σεργάκη Αρχιτέκτων Μηχανικός Ιδικός Συνεργάτης του Δήμου	Προϊσταμένη Τμήματος Εκπόνησης Μελετών	Προϊστάμενος Δ/σης Μελετών
Ναταλία Παγκάλου Πολιτικός Μηχανικός	Μαρία Αδάμι Πρατανιάκη Αρχιτέκτων Μηχανικός	Γεώργιος Μπαρμπούνης Τοπογράφος Μηχανικός

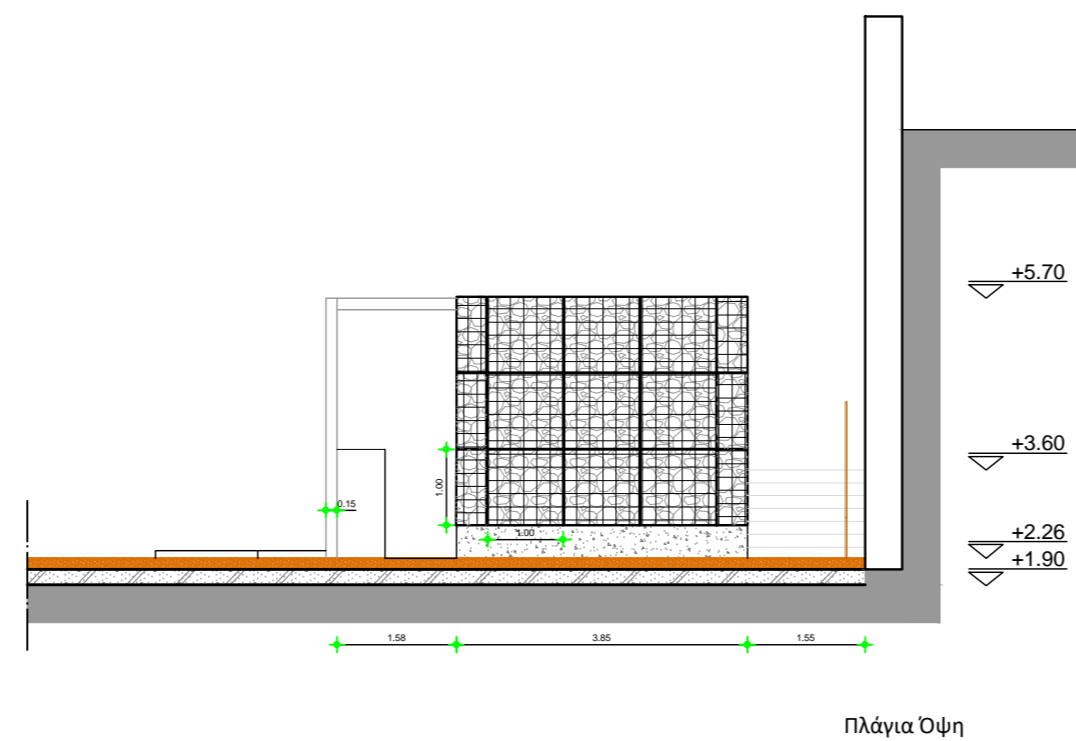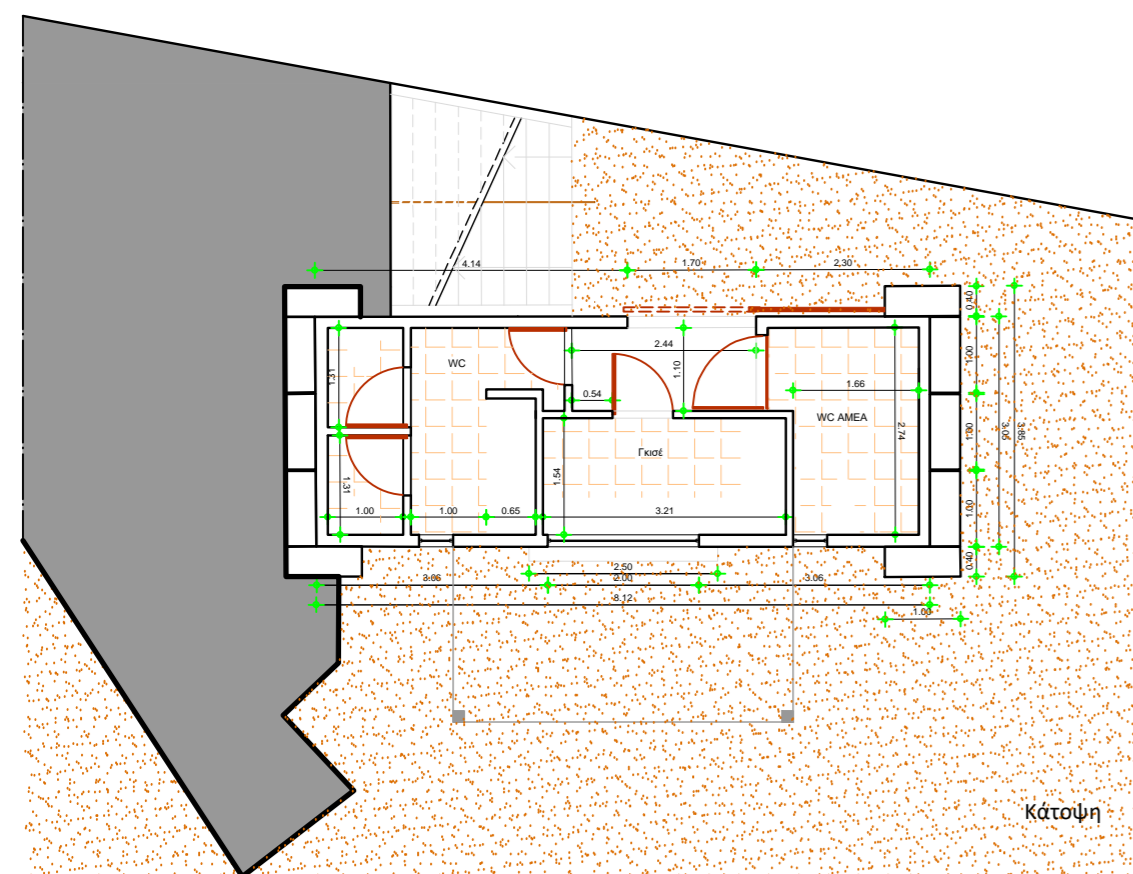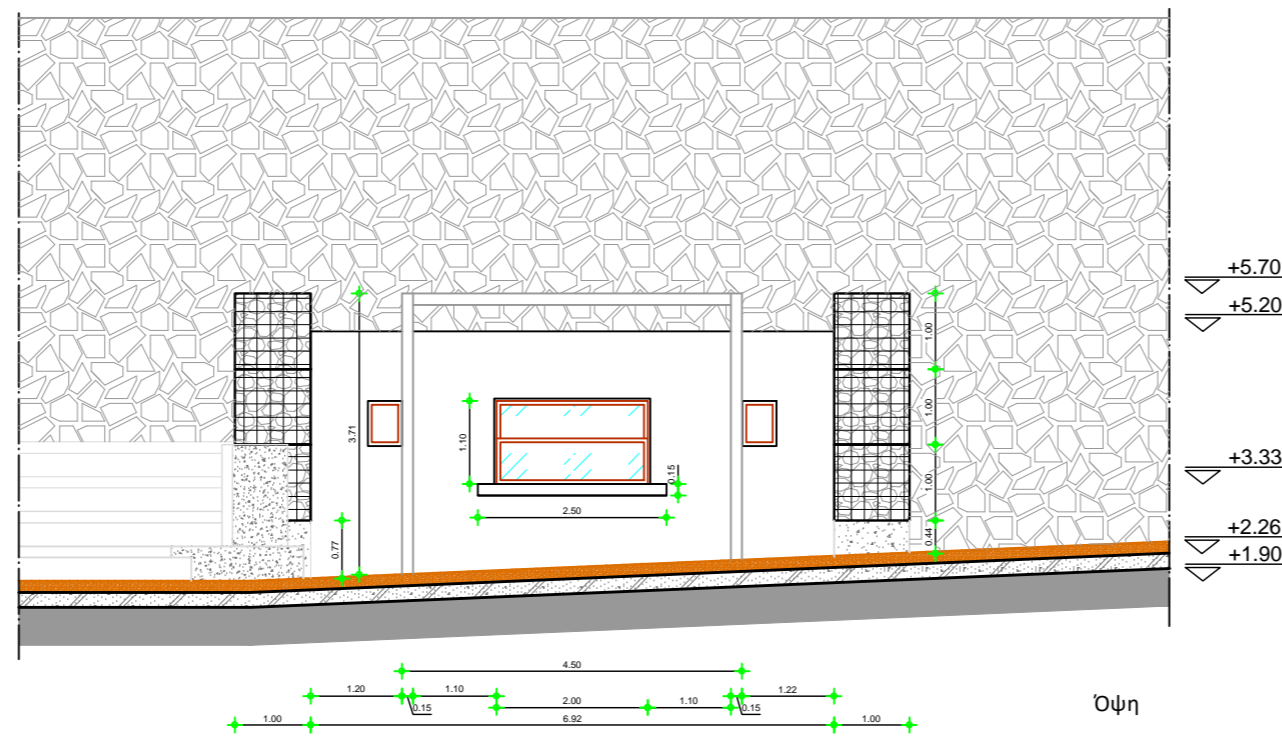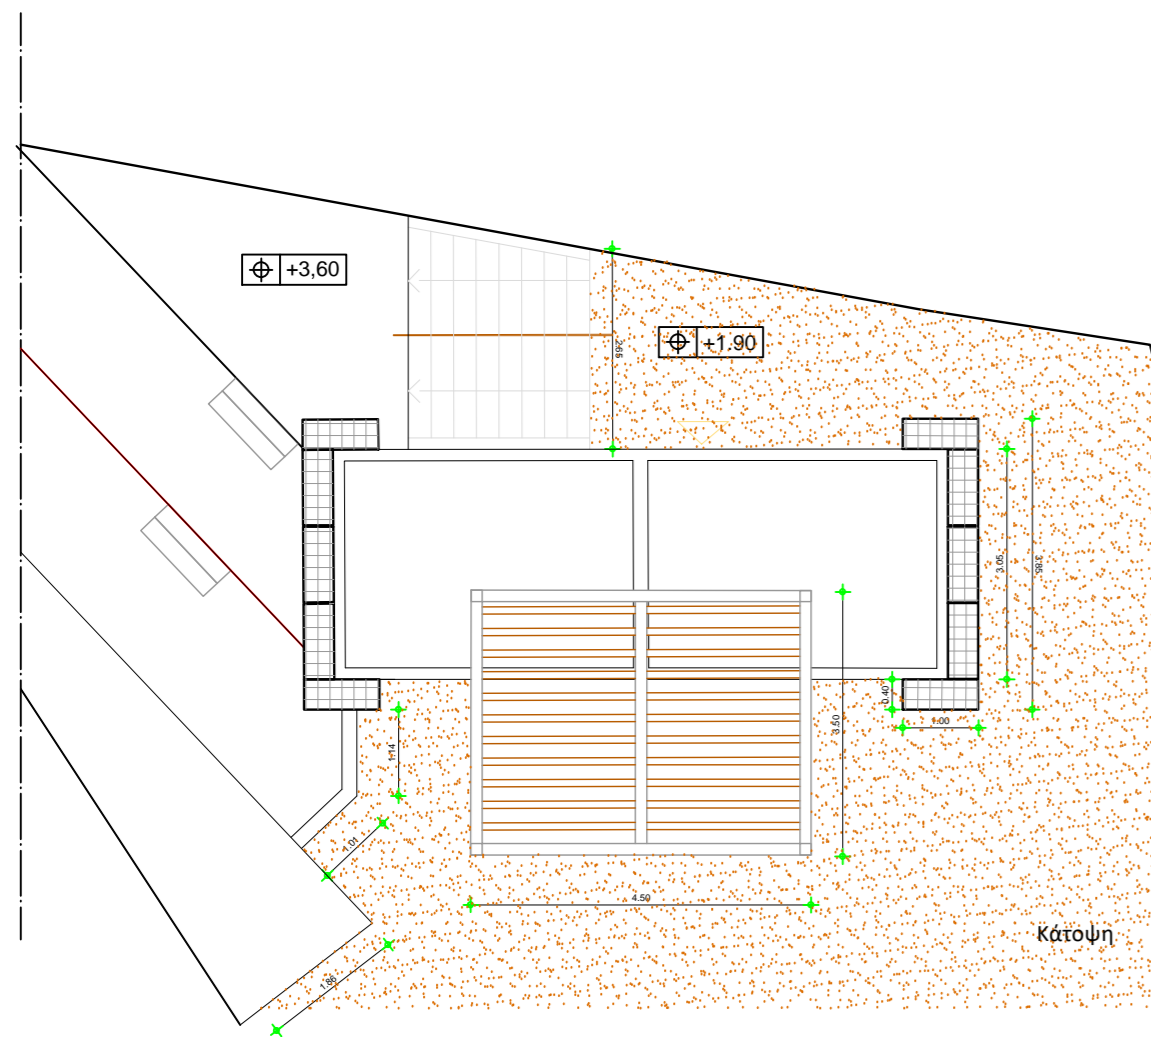

ΥΠΟΜΝΗΜΑ:

- Τσιμεντοκονία (Χρώμα)
- Ακανόνιστες Χονδρόπλακες
- Έγχρωμοι Κυβόλιθοι
- Ορθογωνισμένες Χονδρόπλακες
- Χυτό Βοτσαλωτό
- Συρματοκιβώτιο (Serasanetti)
- Τσιμεντοκονία (Χρώμα)



ΔΗΜΟΣ ΑΓΙΟΥ ΝΙΚΟΛΑΟΥ
ΔΙΕΥΘΥΝΣΗ ΜΕΛΕΤΩΝ
ΤΜΗΜΑ ΕΡΓΩΝ ΚΑΙ ΜΕΛΕΤΩΝ

ΕΡΓΟ:
ΑΝΑΠΛΑΣΗ ΠΛΑΤΕΙΑΣ ΒΕΡΝΤΕΝ ΣΤΗ ΝΕΑΠΟΛΗ

ΘΕΣΗ: **ΝΕΑΠΟΛΗ**

ΦΑΣΗ ΕΡΓΟΥ: **ΜΕΛΕΤΗ**

ΘΕΜΑ ΣΧΕΔΙΟΥ: **ΚΑΤΟΨΕΙΣ, ΤΟΜΕΣ, ΟΨΕΙΣ**

ΚΛΙΜΑΚΑ: **1 / 100**

ΗΜΕΡΟΜΗΝΙΑ: **ΑΠΡΙΛΙΟΣ 2016**

ΑΡΙΘΜΟΣ ΣΧΕΔΙΟΥ:
Κ - 0

Η ΣΥΝΤΑΞΑΣΑ	ΕΛΕΓΧΘΗΚΕ	ΘΕΩΡΗΘΗΚΕ
Ίρις Περουλιού - Σεργάκη Αρχιτέκτων Μηχανικός Ιδικός Συνεργάτης του Δήμου	Προισταμένη Τμήματος Εκπόνησης Μελετών	Προϊστάμενος Δ/σης Μελετών
Ναταλία Παγκάλου Πολιτικός Μηχανικός	Μαρία Αδάμ Πρατσινάκη Αρχιτέκτων Μηχανικός	Γεώργιος Μπαρμπούνης Τοπογράφος Μηχανικός