



**ΥΠΟΜΝΗΜΑ**

- ① ΜΟΝΩΣΗ ΔΑΠΕΔΟΥ
- ② ΔΑΠΕΔΟ ΣΚΥΡΟΔΕΜΑΤΟΣ
- ③ ΞΥΛΙΝΟ ΔΑΠΕΔΟ
- ④ ΞΥΛΙΝΟ ΣΟΒΑΤΕΠΙ

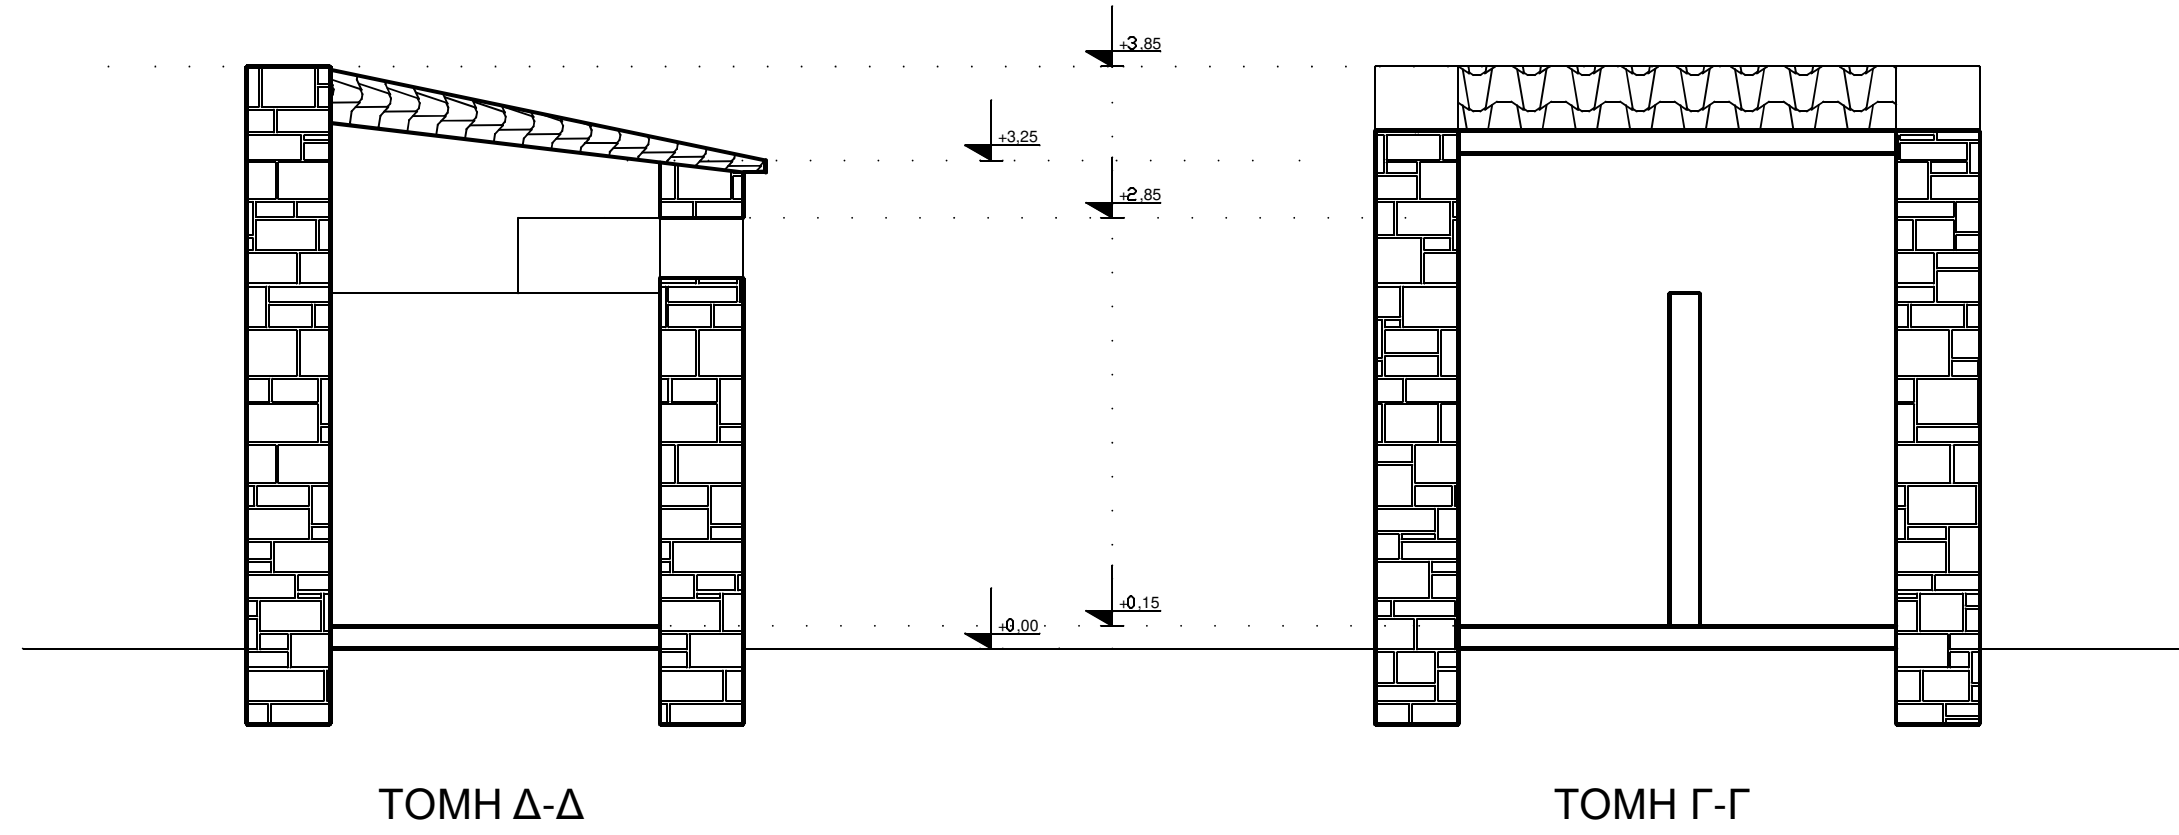


ΤΟΜΗ Δ-Δ

ΤΟΜΗ Γ-Γ

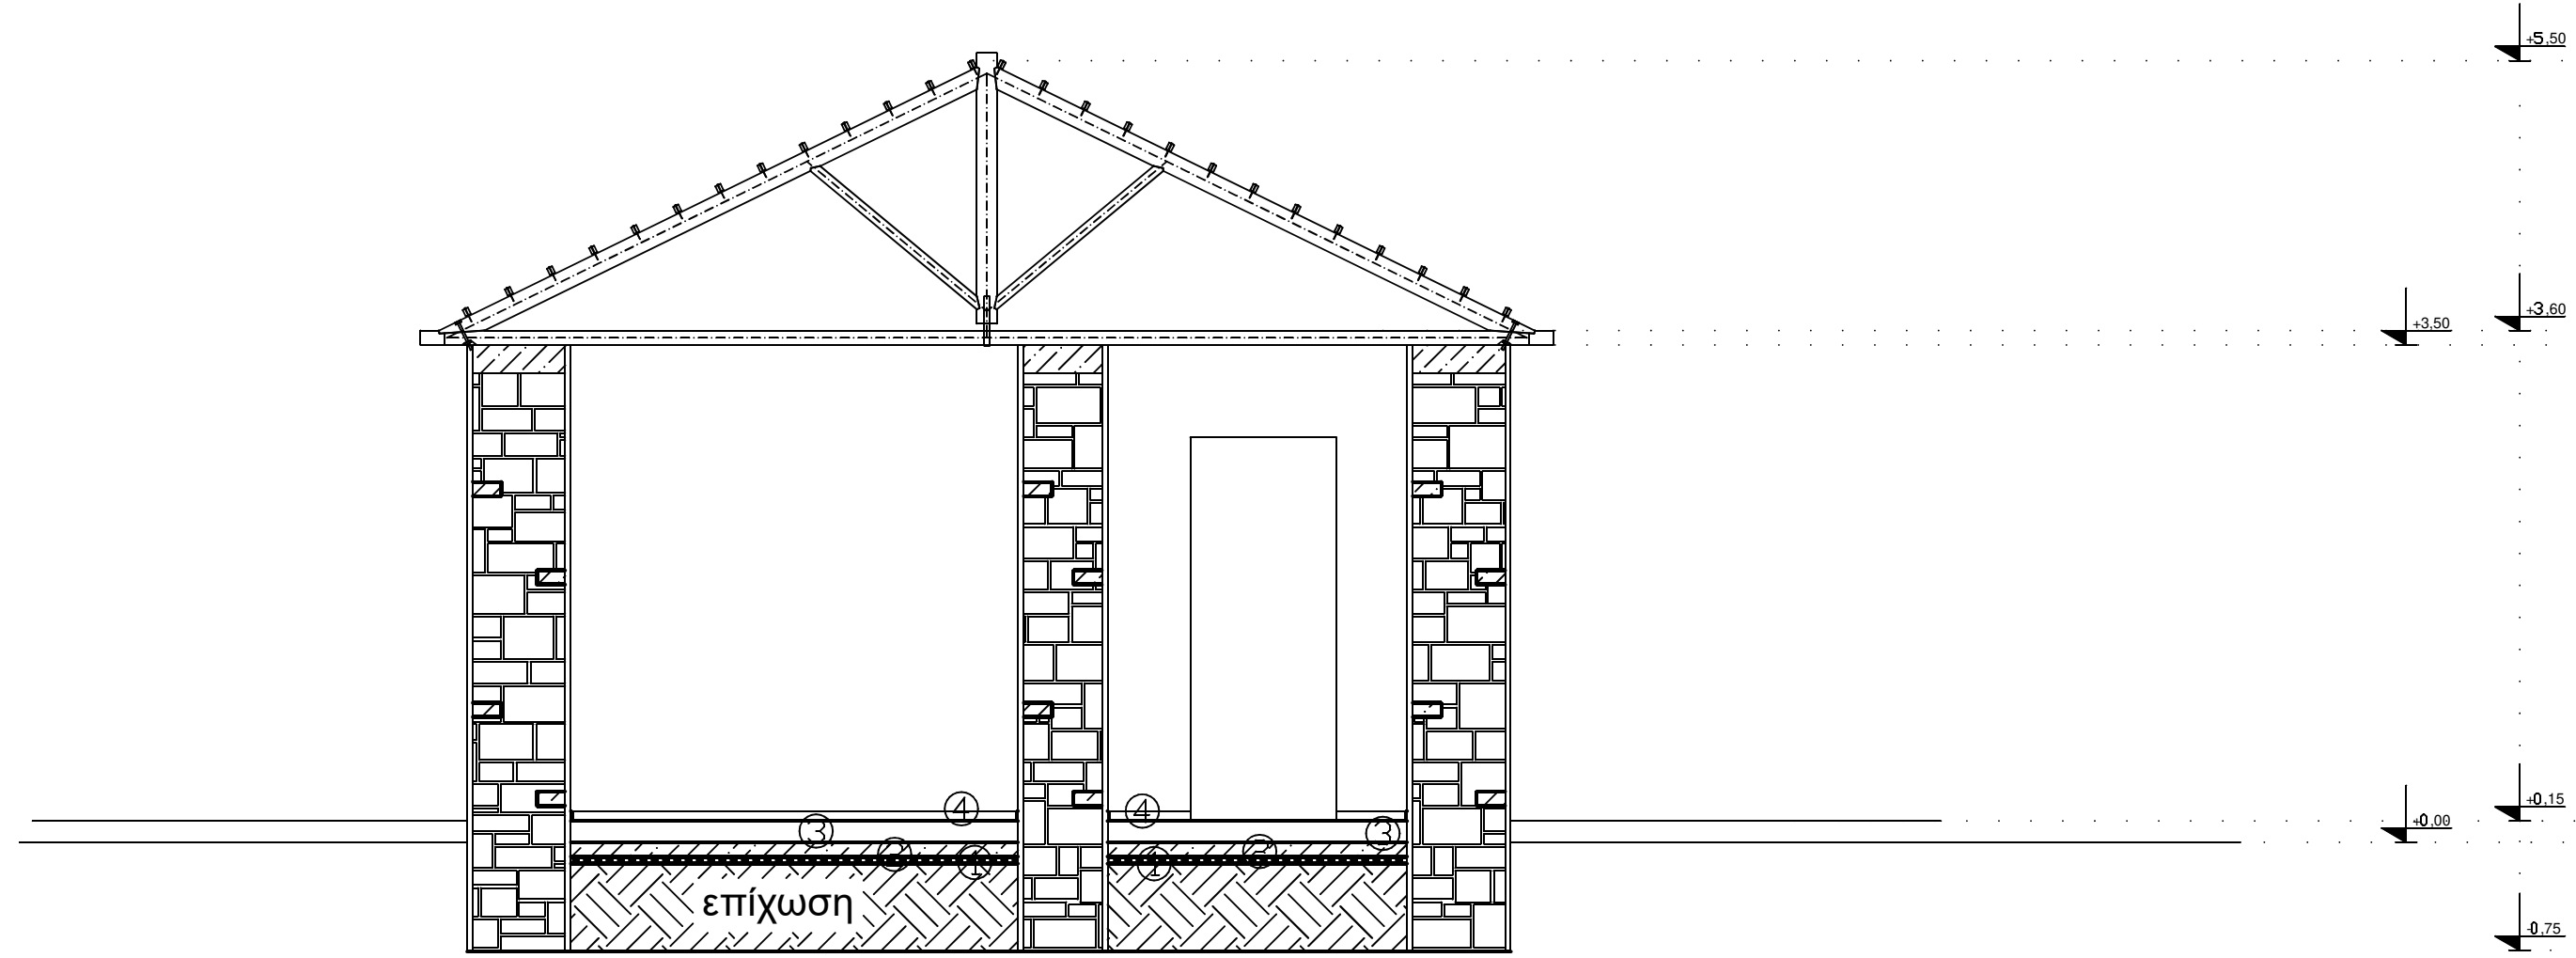

ΤΟΜΗ Β-Β

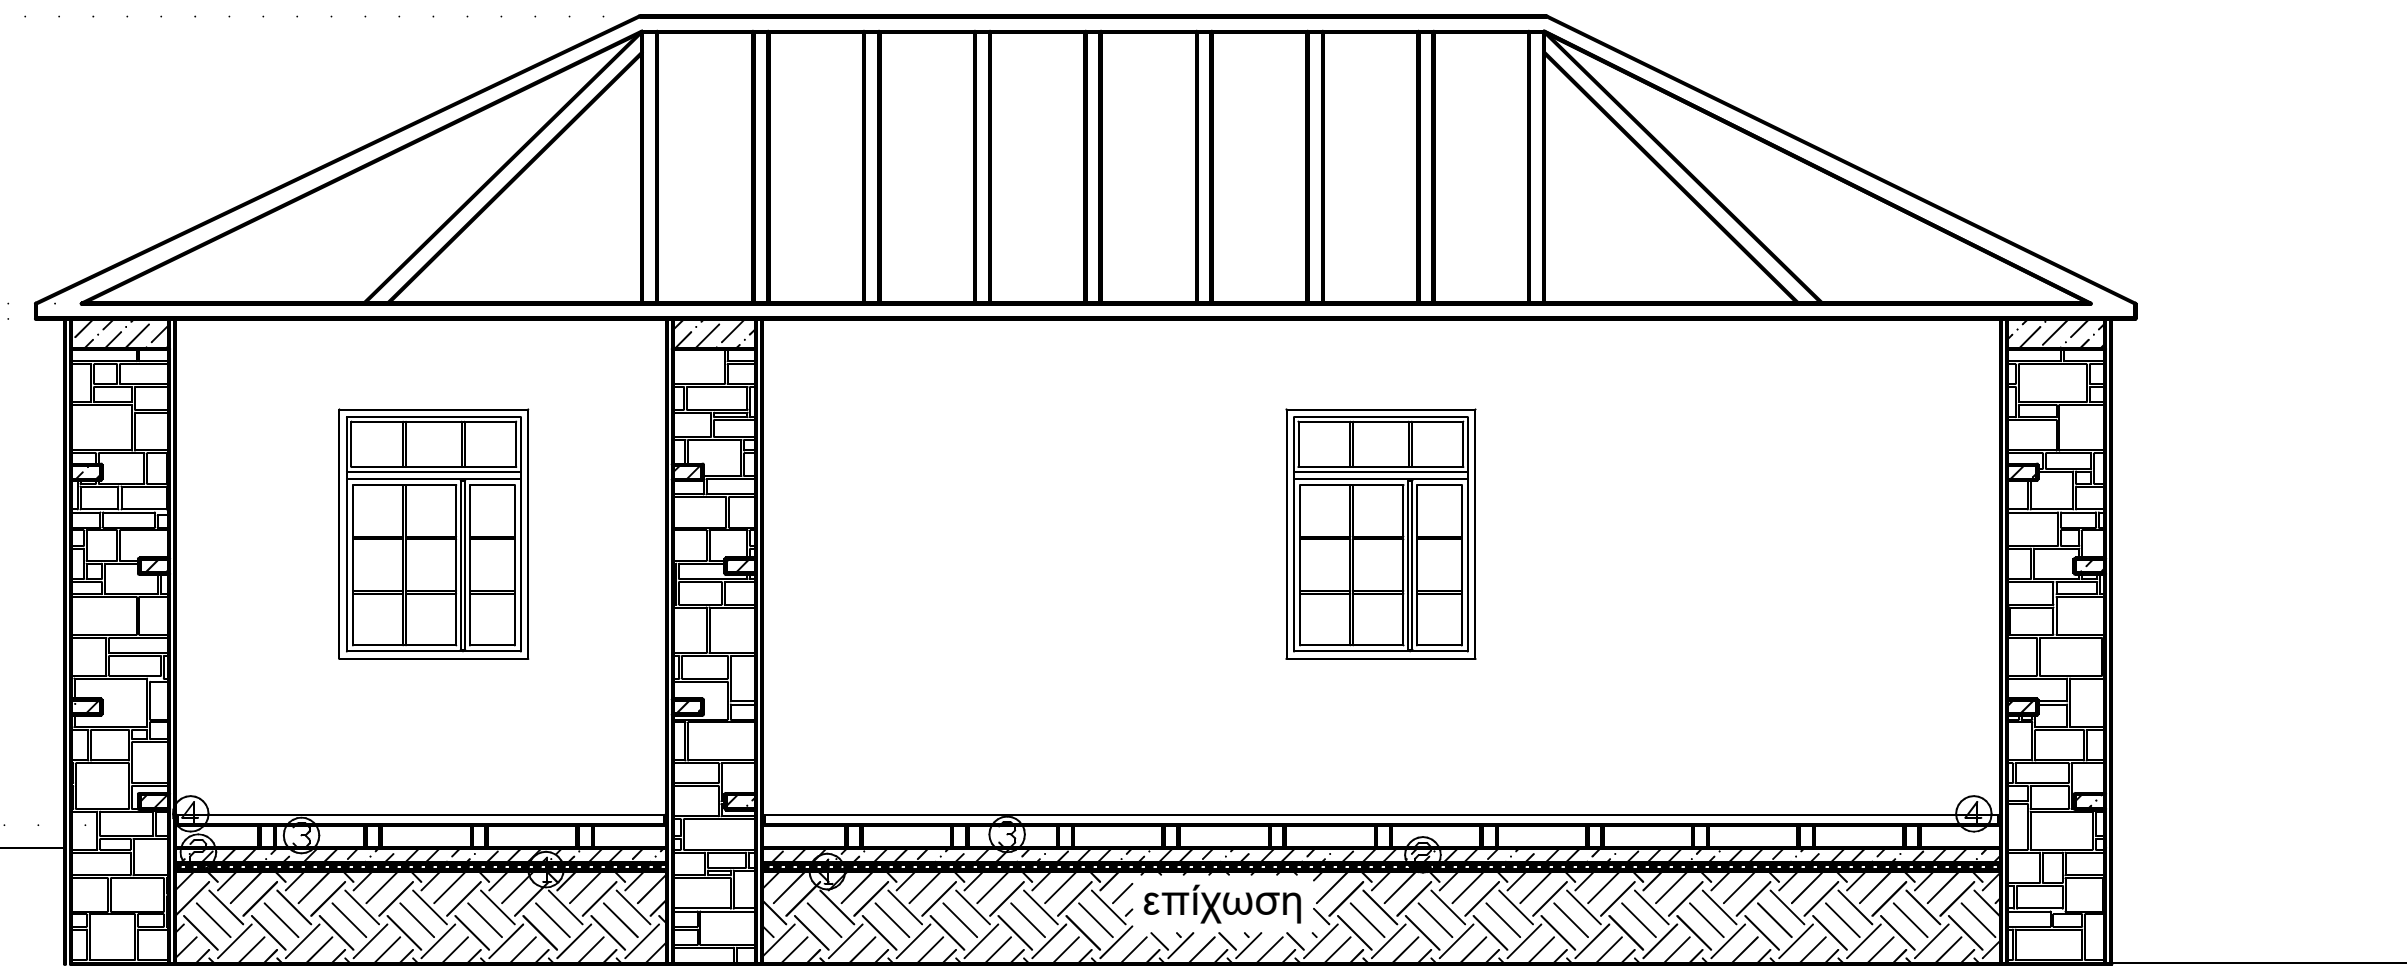

ΤΟΜΗ Α-Α



**ΠΑΝΕΠΙΣΤΗΜΙΟ ΚΡΗΤΗΣ**  
 ΥΠΟΔΙΕΥΘΥΝΣΗ ΤΕΧΝΙΚΩΝ ΕΡΓΩΝ  
 ΚΤΗΡΙΟ ΔΙΟΙΚΗΣΗΣ  
 ΠΑΝ/ΠΟΛΗ ΗΡΑΚΛΕΙΟΥ

ΕΡΓΟ: ΑΠΟΚΑΤΑΣΤΑΣΗ ΚΤΗΡΙΟΥ ΔΗΜΟΤΙΚΟΥ ΣΧΟΛΕΙΟΥ ΦΙΝΟΚΑΛΙΑ ΓΙΑ ΤΗΝ ΔΗΜΙΟΥΡΓΙΑ "ΚΕΝΤΡΟΥ ΕΝΗΜΕΡΩΣΗΣ ΓΙΑ ΤΟ ΚΛΙΜΑ ΚΑΙ ΤΟ ΠΕΡΙΒΑΛΛΟΝ"

ΘΕΣΗ ΕΡΓΟΥ: ΕΝΤΟΣ ΤΩΝ ΚΟΙΝΩΝ ΟΡΙΩΝ ΟΙΚΙΣΜΩΝ "ΦΙΝΟΚΑΛΙΑΣ" - "ΚΟΥΔΟΥΜΑΛΟΣ" - "ΑΓ. ΝΙΚΟΛΑΟΣ" ΔΗΜΟΥ ΑΓΙΟΥ ΝΙΚΟΛΑΟΥ

ΦΑΣΗ ΜΕΛΕΤΗΣ: ΟΡΙΣΤΙΚΗ ΜΕΛΕΤΗ	ΗΜΕΡΟΜΗΝΙΑ: ΣΕΠΤΕΜΒΡΙΟΣ '16
ΜΕΛΕΤΗ: ΑΡΧΙΤΕΚΤΟΝΙΚΗ	ΑΡΙΘΜΟΣ ΣΧΕΔΙΟΥ: ΑΡΧ. Α - 6
ΤΙΤΛΟΣ ΣΧΕΔΙΟΥ: ΤΟΜΕΣ ΑΠΟΚΑΤΑΣΤΑΣΗΣ ΙΣΟΓΕΙΟΥ	ΚΛΙΜΑΚΑ: 1:50

ΟΜΑΔΑ ΜΕΛΕΤΗΣ :		ΕΛΕΓΧΟΣ :	
Η ΣΥΝΤΑΞΑΣΑ	ΘΕΩΡΗΘΗΚΕ Ο Αναπλ. Προϊστάμενος Τμήματος Μελετών Υ.Τ.Ε. Π.Κ	ΕΛΕΓΧΘΗΚΕ	ΘΕΩΡΗΘΗΚΕ Αγ. Νικόλαος, 17/10/2018 Η Αναπλ. Προϊσταμένη Δ/σης Μελετών
ΜΑΡΙΑ ΕΥΑΓΓ. ΚΕΛΑΡΑΚΗ ΔΙΠΛ. ΠΟΛΙΤΙΚΟΣ ΜΗΧΑΝΙΚΟΣ ΥΠΟΔ/ΝΣΗΣ ΤΕΧΝΙΚΩΝ ΕΡΓΩΝ ΠΑΝΕΠΙΣΤΗΜΙΟΥ ΚΡΗΤΗΣ	ΠΑΝΑΓΙΩΤΗΣ ΚΑΚΟΥΔΑΚΗΣ ΔΙΠΛ. ΠΟΛΙΤΙΚΟΣ ΜΗΧΑΝΙΚΟΣ ΥΠΟΔ/ΝΣΗΣ ΤΕΧΝΙΚΩΝ ΕΡΓΩΝ ΠΑΝΕΠΙΣΤΗΜΙΟΥ ΚΡΗΤΗΣ	ΚΑΡΥΩΤΑΚΗΣ ΣΤΑΥΡΟΣ ΠΕΣ ΠΟΛΙΤΙΚΟΣ ΜΗΧΑΝΙΚΟΣ	ΜΑΡΙΑ ΑΔΑΜ ΠΡΑΤΣΙΝΑΚΗ ΑΡΧΙΤΕΚΤΩΝ ΜΗΧΑΝΙΚΟΣ