



Όρια Οικοπέδου

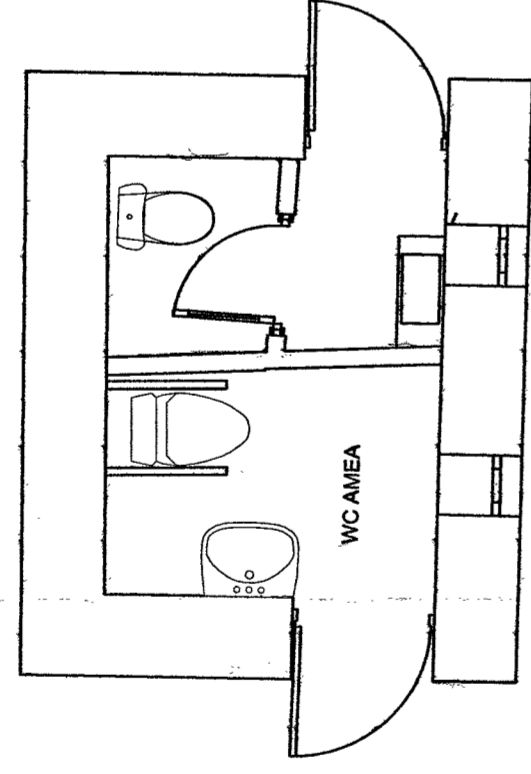

Όρια Οικοπέδου

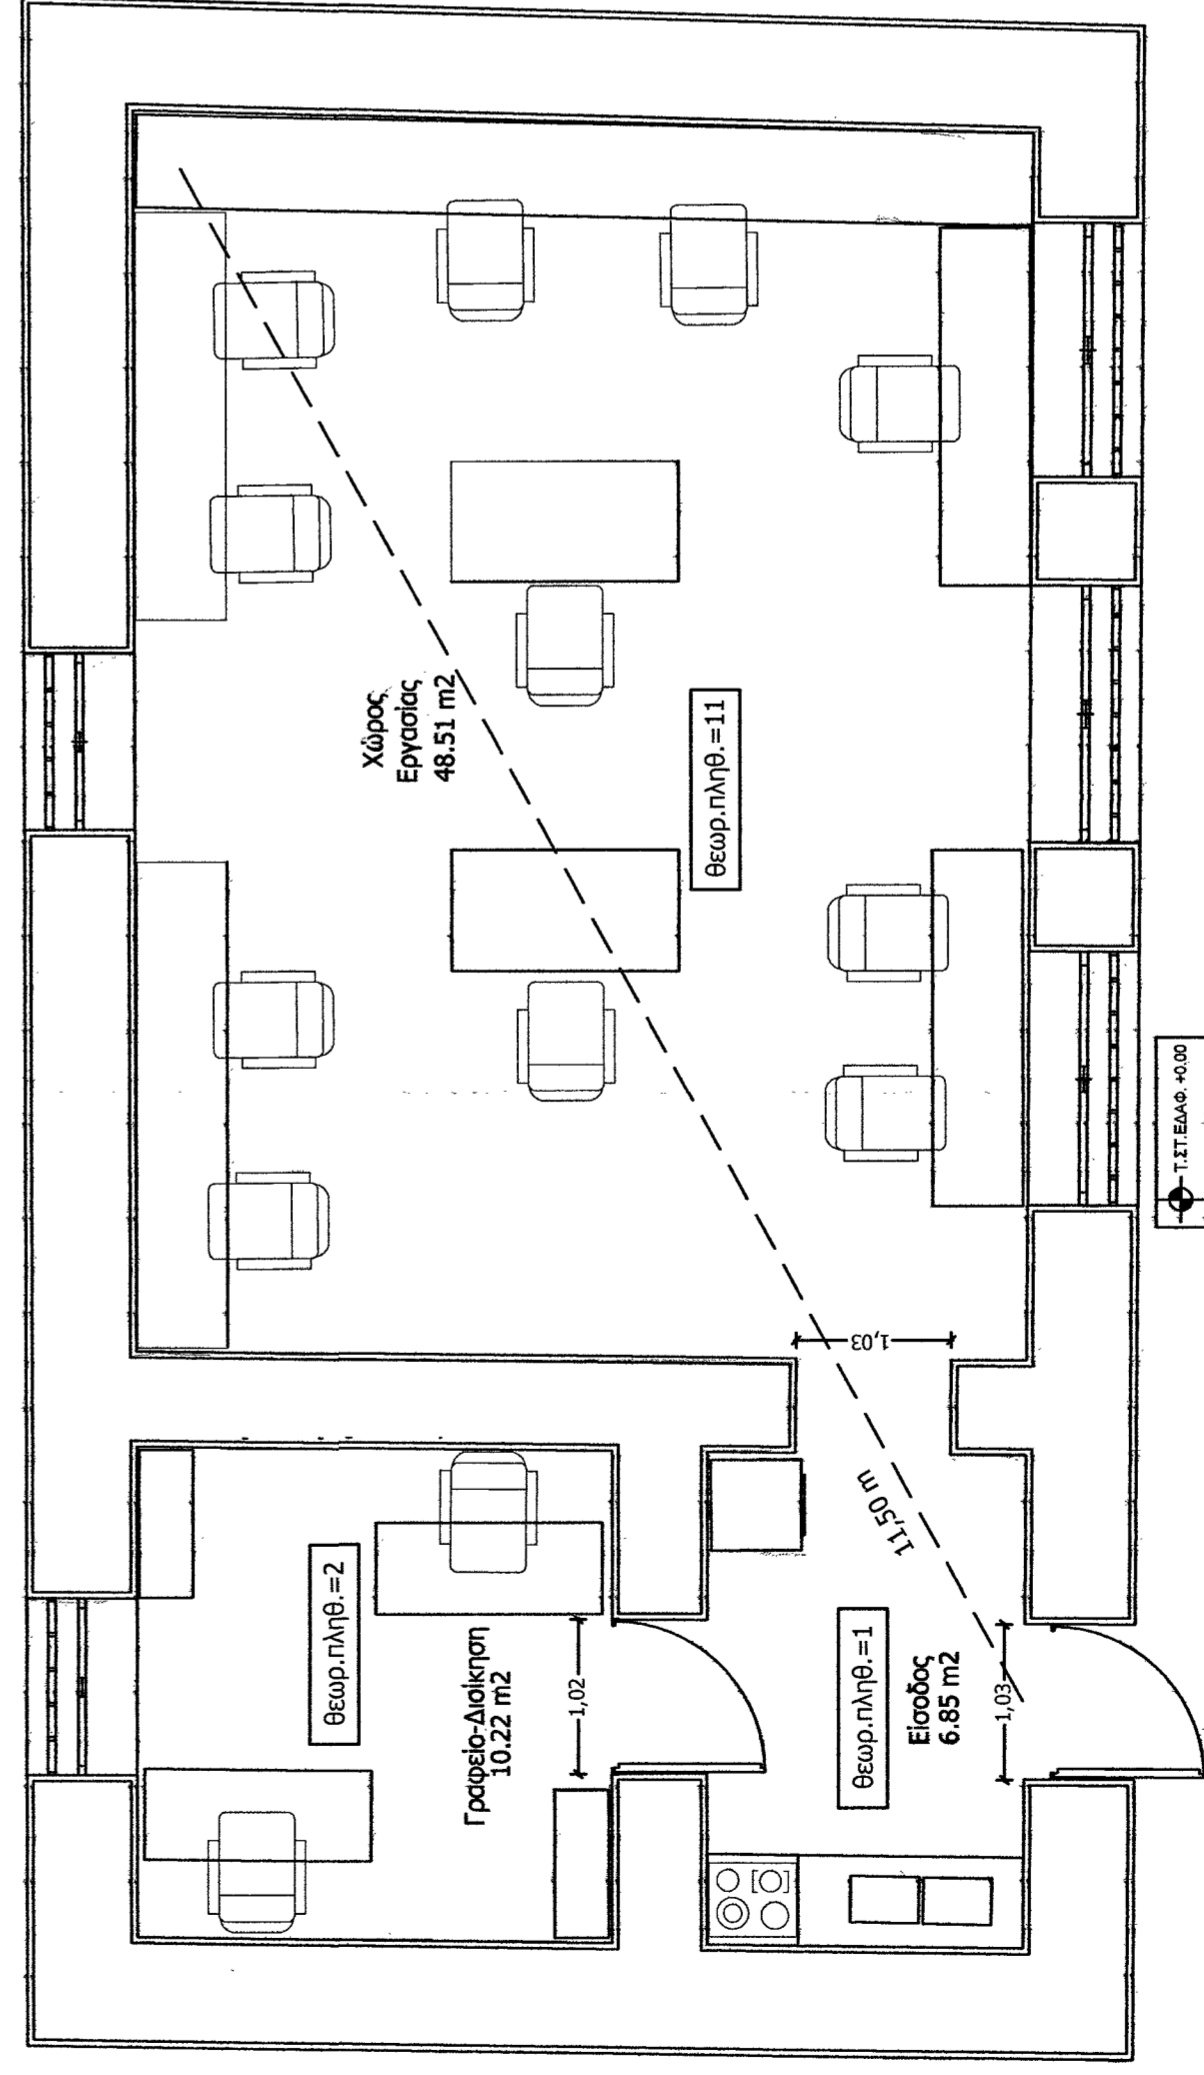

Σύνολο
θεωρητικού
πληθυσμού = 14



ΠΑΝΕΠΙΣΤΗΜΙΟ ΚΡΗΤΗΣ
ΥΠΟΔΙΕΥΘΥΝΣΗ ΤΕΧΝΙΚΩΝ ΕΡΓΩΝ
ΚΤΗΡΙΟ ΔΙΟΙΚΗΣΗΣ
ΠΑΝ/ΠΟΛΗ ΗΡΑΚΛΕΙΟΥ

ΕΡΓΟ: ΑΠΟΚΑΤΑΣΤΑΣΗ ΚΤΗΡΙΟΥ ΔΗΜΟΤΙΚΟΥ ΣΧΟΛΕΙΟΥ ΦΙΝΟΚΑΛΙΑ
ΓΙΑ ΤΗ ΔΗΜΙΟΥΡΓΙΑ "ΚΕΝΤΡΟΥ ΕΝΗΜΕΡΩΣΗΣ ΓΙΑ ΤΟ ΚΛΙΜΑ
ΚΑΙ ΤΟ ΠΕΡΙΒΑΛΛΟΝ"

ΘΕΣΗ ΕΡΓΟΥ: ΕΝΤΟΣ ΤΩΝ ΚΟΙΝΩΝ ΟΡΙΣΩΝ ΟΙΚΙΣΜΩΝ "ΦΙΝΟΚΑΛΙΑΣ" -
"ΚΟΥΔΟΥΜΑΛΟΣ" - "ΑΓ. ΝΙΚΟΛΑΟΣ" ΔΗΜΟΥ ΑΓΙΟΥ ΝΙΚΟΛΑΟΥ

ΦΑΣΗ ΜΕΛΕΤΗΣ:	ΟΡΙΣΤΙΚΗ ΜΕΛΕΤΗ	ΗΜΕΡΟΜΗΝΙΑ:	Ιούλιος 2017
ΜΕΛΕΤΗ:	ΗΛΕΚΤΡΟΜΗΧΑΝΟΛΟΓΙΚΗ	ΑΡΙΘΜΟΣ ΣΧΕΔΙΟΥ:	ΠΑΘ-1
ΤΙΤΛΟΣ ΣΧΕΔΙΟΥ:	Παθητική Πυροπροστασία (Όδευση Διαφυγής)	ΚΛΙΜΑΚΑ:	1:50

ΟΜΑΔΑ ΜΕΛΕΤΗΣ :

ΕΛΕΓΧΘΗΚΕ
ΘΕΩΡΗΘΗΚΕ
ΗΜΕΡΟΜΗΝΙΑ: 17-10-2017
ΠΡΟΣΤΑΡΧΗΣ ΜΕΛΕΤΩΝ
ΕΛΕΓΧΤΕΛΕΣ
ΚΑΡΥΤΑΚΗΣ ΣΤΑΥΡΟΣ
ΠΕ 3 Πολιτικός Μηχανικός
Εργαστήριο Μηχ.
Εργαστήριο Μηχ.

ΧΑΡΑΛΑΜΠΟΣ ΚΥΡΙΑΚΑΚΗΣ
ΔΙΠΛ. ΗΛΕΚΤΡΟΛΟΓΟΣ ΜΗΧΑΝΙΚΟΣ
ΥΠΟΔΙΕΥΘΥΝΣΗ ΤΕΧΝΙΚΩΝ ΕΡΓΩΝ
ΠΑΝΕΠΙΣΤΗΜΙΟΥ ΚΡΗΤΗΣ
ΑΜ ΤΕΕ 59.980