


ΙΣΟΠΕΔΗ ΔΙΑΣΤΑΥΡΩΣΗ ΜΕ ΟΔΙΚΟ ΤΜΗΜΑ Ε-Δ
Χ.Θ. 1+125.20

ΙΣΟΠΕΔΗ ΔΙΑΣΤΑΥΡΩΣΗ ΜΕ ΟΔΟ
Χ.Θ. 1+617.80


ΙΣΟΠΕΔΗ ΔΙΑΣΤΑΥΡΩΣΗ ΜΕ ΟΔΙΚΟ ΤΜΗΜΑ Ζ-Θ
Χ.Θ. 1+833.06

ΟΡΙΟ ΠΕΡΙΟΧΗΣ ΜΕΤΕΤΗΣ
ΠΡΟΣΑΡΜΟΓΗ ΣΤΗΝ
ΥΦΙΣΤΑΜΕΝΗ ΟΔΟ

ΜΗΚΟΤΟΜΗ

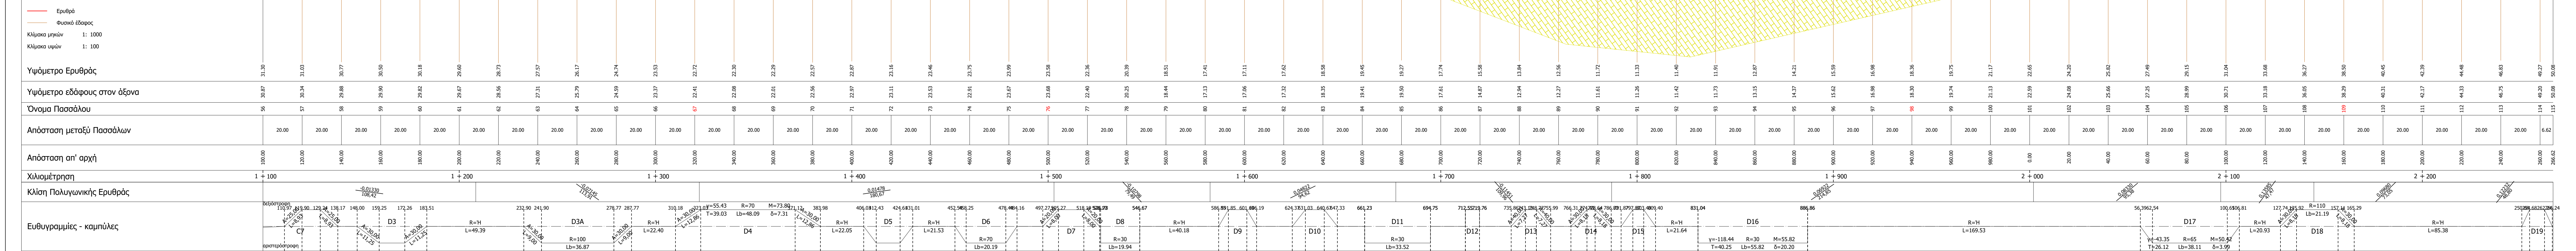

ΔΙΑΓΡΑΜΜΑ ΕΠΙΚΑΙΣΕΩΝ

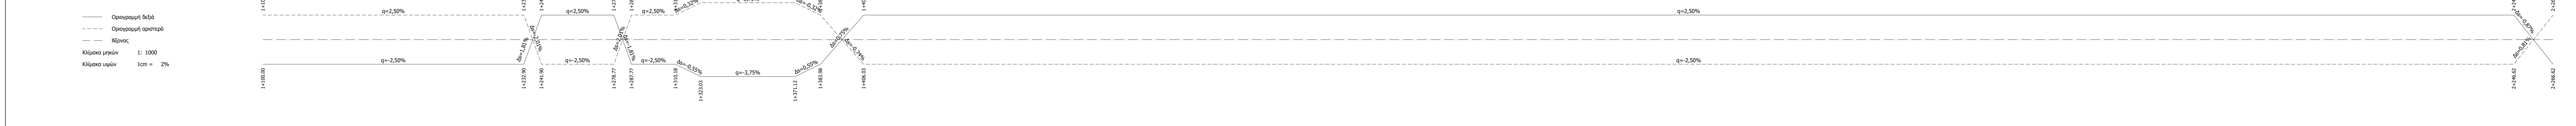

ΥΠΟΜΝΗΜΑ

Φαινόμενη κλίση στρώματος (δοκιμασμένη ανάλογα με την κλίμακα) και τιμή φαινόμενης κλίσης (φυσική) ανεξάρτητη της διάγκωσης της κλίμακας. Σε περίπτωση η πραγματική γωνία μέγιστης κλίσης.

ΟΛΟΚΛΗΡΩΣΗ

Εδαφικό υλικό μικρού πάχους

ΑΥΤΟΧΘΟΝΗ ΣΕΙΡΑ ΚΡΗΤΗΣ

Πλακοειδείς ασβεστόλιθοι (Plattenkalk, Jm-Es.k1): κρυσταλλικοί ασβεστόλιθοι και κατά θέσεις μάρμαρα, μεταμορφωτικά, χρωματιστά, παρόμοια με τα τετρακάρια, με ποικιλομορφική μέλη καλά στρωμένα σε πάχους με πάχος που ποικίλλει από λίγα εκ. μέχρι και 1 μ. Φέρουν εντασιακές πυριτολιθινούς πάχους 20 εκ. περίπου, χρώματος λευκού μέχρι γαλακτώδη, η φασκός η βολβούς από παραλλήλους. Μέγιστο πάχος κατά τον χάρτη του ΙΓΜΕ: 1.500 Μ. περίπου. Σε παλιές θέσεις ο σχηματισμός καλύπτεται από εδαφικό υλικό πάχους 0,3 - 1,5 μ. το οποίο δεν χρησιμοποιείται εκτός από ειδικές περιπτώσεις.

Γεωλογικές διατομές οι οποίες έχουν σχεδιαστεί

ΕΡΓΟΔΟΤΗΣ	Αναπτυξιακή Λοοθίου Α.Α.Ε. ΟΤΑ
ΕΡΓΟ	Παροχή υπηρεσιών τεχνικής και συμβουλευτικής υποστήριξης για τη βελτίωση της βατότητας και πρόσβασης στο οδικό δίκτυο της Ελευσίνας Δήμου Αγίου Νικολάου
ΘΕΣΗ	"Πηγάδακας", Ελευσίνα, Δήμος Αγίου Νικολάου

ΔΙΕΡΕΥΝΗΣΗ ΓΕΩΛΟΓΙΚΩΝ ΣΤΟΙΧΕΙΩΝ	
ΕΙΔΟΣ ΣΧΕΔΙΟΥ	ΑΡΙΘΜΟΣ ΣΧΕΔΙΟΥ
ΓΕΩΛΟΓΙΚΗ ΜΗΚΟΤΟΜΗ ΟΔΙΚΟΥ ΤΜΗΜΑΤΟΣ Β-Γ-Δ-ΖΗ	ΓΜ-2
Χ.Θ. 1+100 ΕΩΣ 2+366.62	ΕΚΔΟΣΗ Α'
ΣΥΝΤΑΞΗ	ΚΑΙΜ ΜΗΚΩΝ 1:1000
ΧΡΟΝΟΣ	ΚΑΙΜ ΥΨΩΝ 1:100
ΦΑΡΣΑΡΗΣ ΜΙΧΑΗΛΗΣ & ΣΤΑΠΠΑΣ ΝΙΚΟΣ	ΜΑΡΤΙΟΣ 2022

ΣΦΡΑΓΙΔΕΣ - ΥΠΟΓΡΑΦΕΣ

<p>ΜΙΧΑΗΛ ΕΜΜ. ΦΑΡΣΑΡΗΣ ΑΡΧ. ΓΕΩΛΟΓΟΣ ΜΗΧΑΝΙΚΟΣ Ε.Μ.Π. ΜΕΛΟΣ Ε.Ε.Ε. ΑΡΧ. ΜΗΤΡΩΟΥ ΓΩΣΕ ΠΡ. ΓΕΩΤΕΧΝ. Κ.Ε. ΝΙΚΟΛΑΟΣ ΤΗΛ. 281202204 ΑΡΧ. ΟΔΟΚΑΤΑΣΤ. ΔΟΥ. ΑΤ. ΝΙΚΟΛΑΟΥ</p>	<p>ΝΙΚΟΛΑΟΣ ΣΤΑΠΠΑΣ ΓΕΩΛΟΓΟΣ & ΜΗΧΑΝΙΚΟΣ ΠΕΡΙΒΑΛΛΟΝΤΟΣ ΜΕΛΟΣ Γ.Ε.Ε. Α.Μ. 4-030905 ΜΕΛΟΣ Γ.Ε.Ε. Α.Μ. 135502 ΠΗΛΟΥΔ 45 - 15609 ΠΑΠΑΓΩΝ ΑΦΜ: 029051007 ΔΟΥ ΧΟΛΑΡΟΥ ΤΗΛ. 2106521610 - 697208097 - farsar@tee.gr</p>
--	--

ΘΕΩΡΗΣΕΙΣ - ΕΓΚΡΙΣΕΙΣ