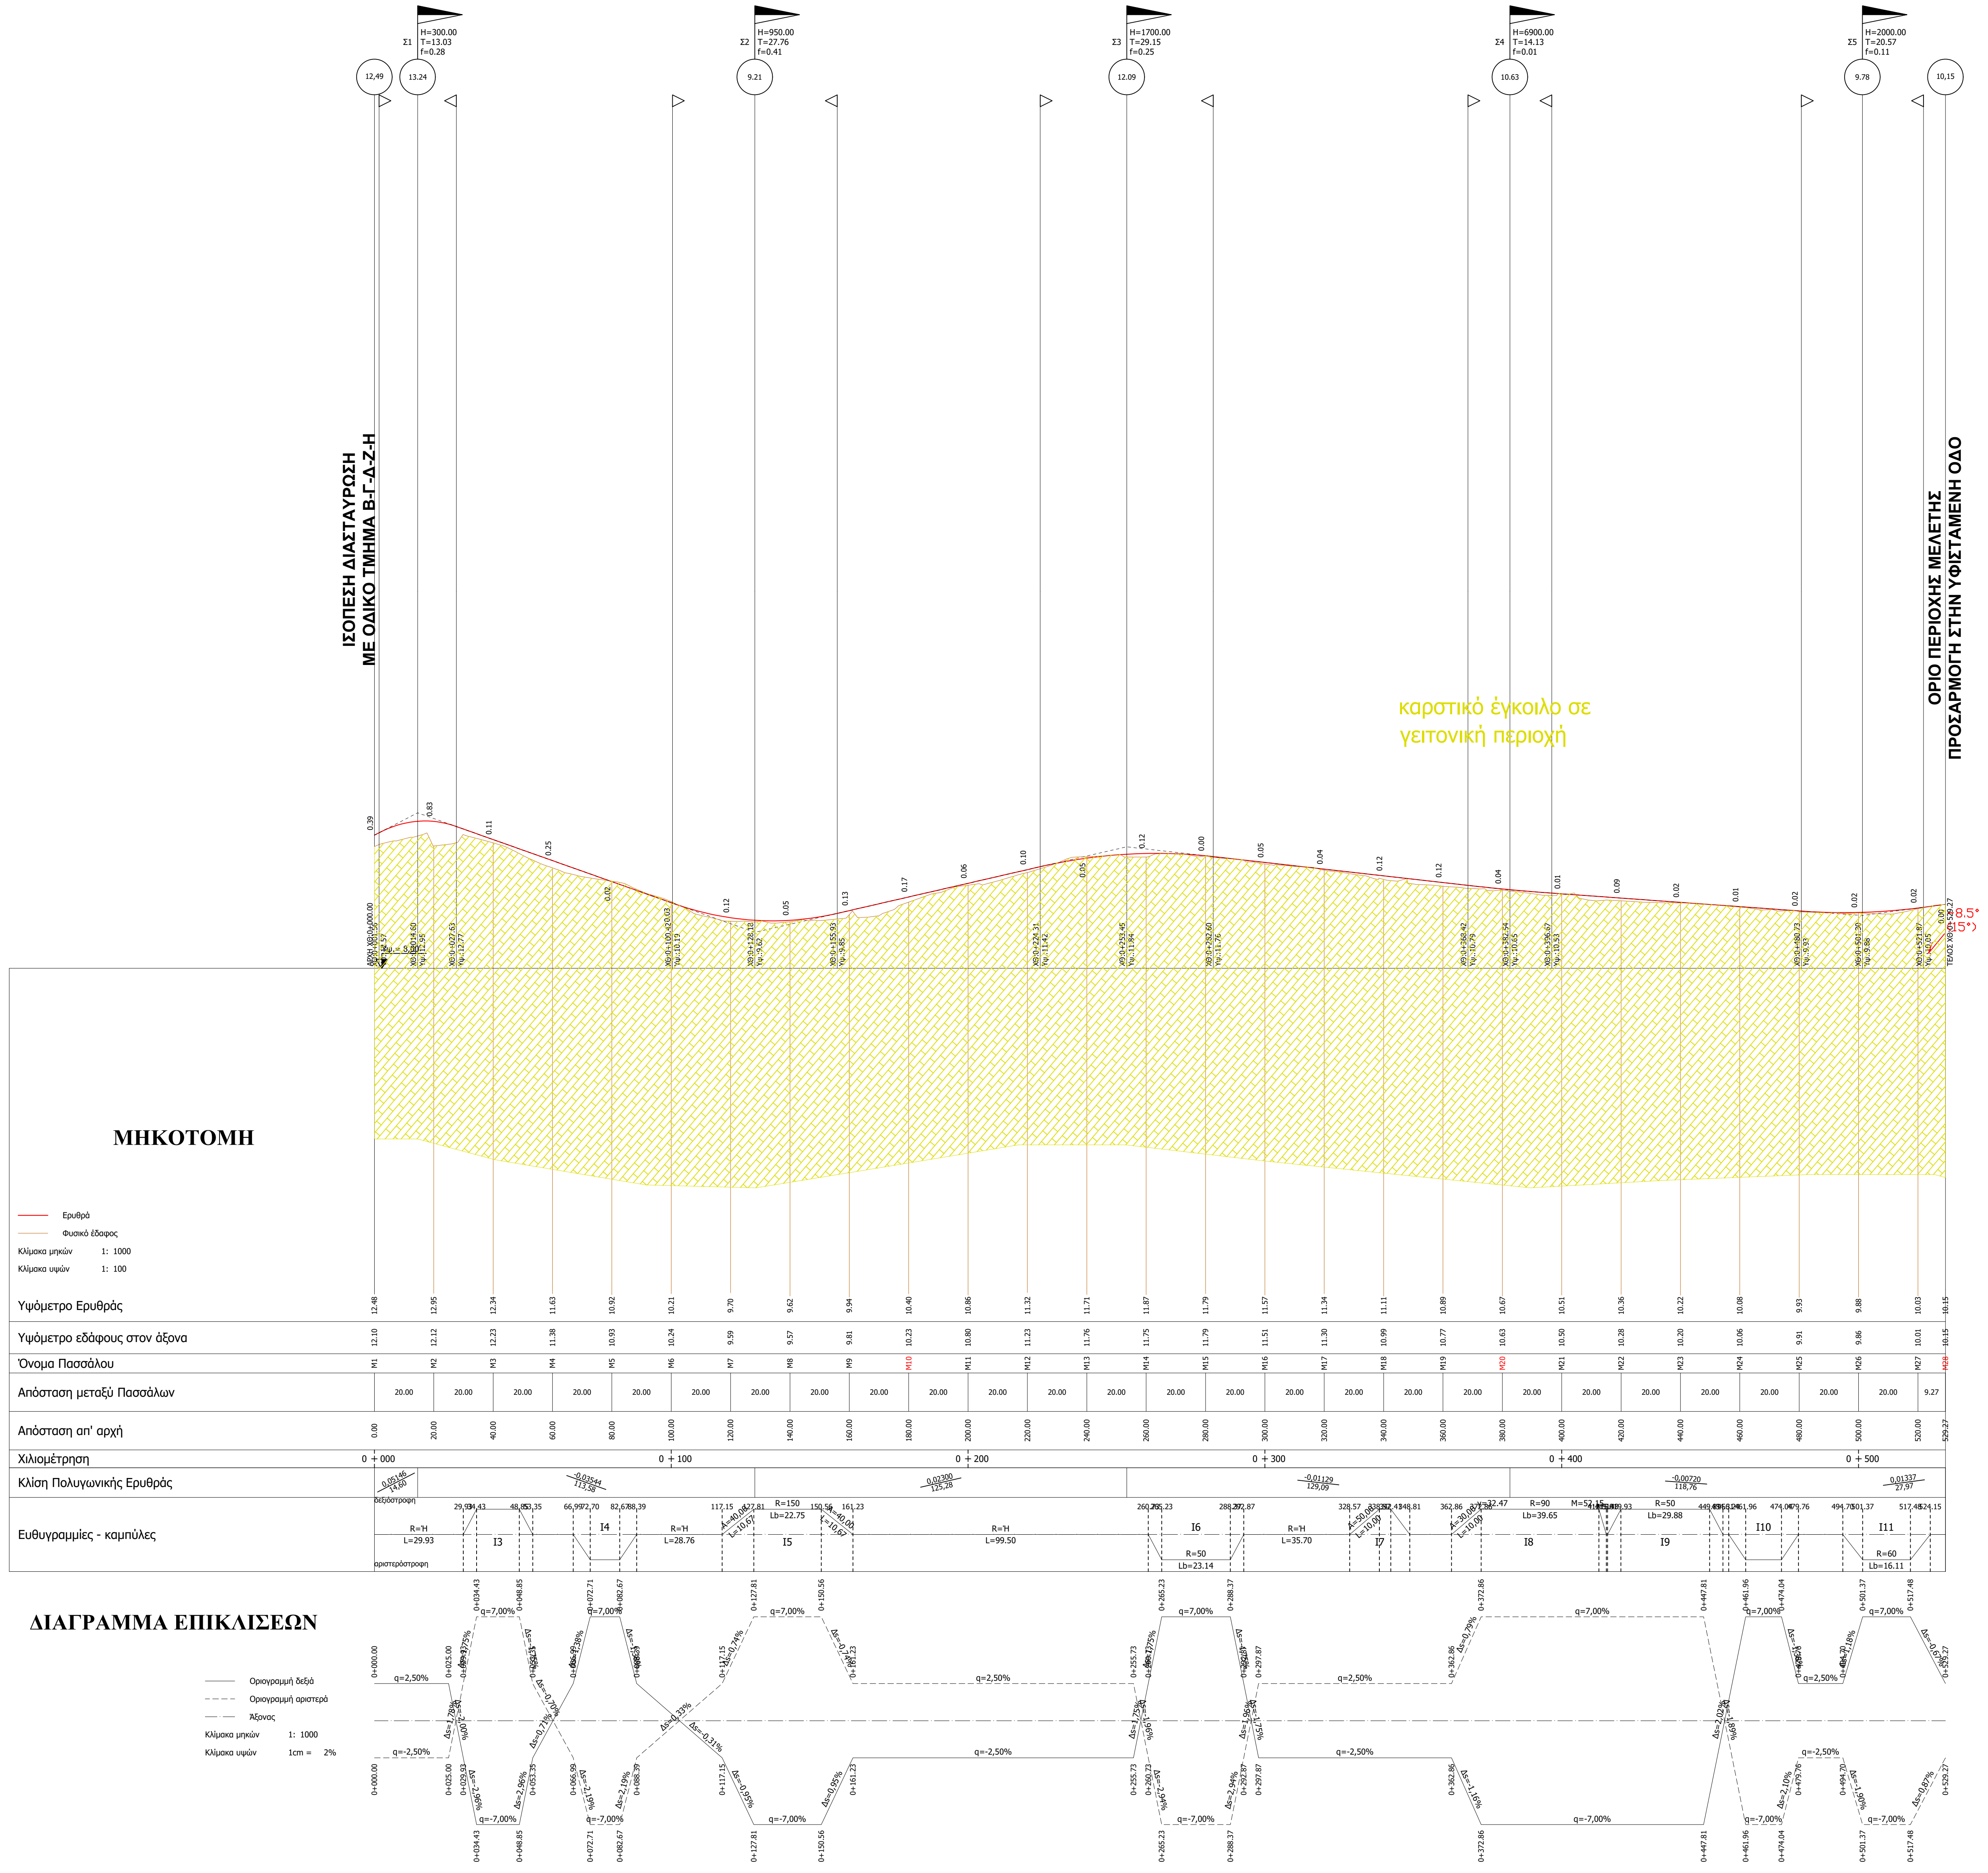
ΙΣΟΠΕΣΗ ΔΙΑΣΤΑΥΡΩΣΗ
ΜΕ ΟΔΙΚΟ ΤΜΗΜΑ Β-Γ-Δ-Ζ-Η
ΟΡΙΟ ΠΕΡΙΟΧΗΣ ΜΕΛΕΤΗΣ
ΠΡΟΣΑΡΜΟΓΗ ΣΤΗΝ ΥΦΙΣΤΑΜΕΝΗ ΟΔΟ
καρστικό έγκοιλα σε γειτονική περιοχή
ΜΗΚΟΤΟΜΗ
Ερυθρά
Φυσικό έδαφος
Κλίμακα μηκών 1: 1000
Κλίμακα υψών 1: 100
Υψόμετρο Ερυθράς
Υψόμετρο εδάφους στον άξονα
Όνομα Πασσάλου
Απόσταση μεταξύ Πασσάλων
Απόσταση απ' αρχή
Χιλιομέτρηση
Κλίση Πολυγωνικής Ερυθράς
Ευθυγραμμίες - καμπύλες
δεξιόστροφη
αριστερόστροφη
0 + 000
0 + 100
0 + 200
0 + 300
0 + 400
0 + 500
ΔΙΑΓΡΑΜΜΑ ΕΠΙΚΛΙΣΕΩΝ
Οριογραμμή δεξιά
Οριογραμμή αριστερά
Άξονας
Κλίμακα μηκών 1: 1000
Κλίμακα υψών 1cm = 2%
q=2,50%
q=-2,50%
q=7,00%
q=-7,00%

ΥΠΟΜΝΗΜΑ

X,X° (XX°) Φαινόμενη κλίση στρώματος (διογκωμένη ανάλογα με την κλίμακα) και τιμή φαινόμενης κλίσης (φυσική, ανεξάρτητη της διόγκωσης της κλίμακας). Σε παρένθεση, η πραγματική γωνία μέγιστης κλίσης.

ΑΥΤΟΧΘΟΝΗ ΣΕΙΡΑ ΚΡΗΤΗΣ

ΜΕΣΟ ΙΟΥΡΑΣΙΚΟ - ΗΩΚΑΙΝΟ

Jm-Es.k1 Πλακώδεις ασβεστόλιθοι (Plattenkalk, Jm-Es.k1): κρυσταλλικοί ασβεστόλιθοι και κατά θέσεις μάρμαρα, μεσοκρυσταλλικά, χρώματος τεφρού μέχρι τεφρόμαυρου, με παχυστρωματώδη μέλη καλά στρωμένα σε πάγκους με πάχος που ποικίλλει από λίγα εκ. μέχρι και 1 μ. Φέρουν ενστρώσεις πυριτιολίθων πάχους 20 εκ. περίπου, χρώματος λευκού μέχρι τεφρού, ή φακούς η βολβούς από πυριτιόλιθους. Μέγιστο πάχος κατά τον χάρτη του ΙΓΜΕ: 1:500 Μ. περίπου. Σε πολλές θέσεις ο σχηματισμός καλύπτεται από εδαφικό υλικό πάχους 0,3 - 1,5 μ. το οποίο δεν χαρτογραφείτε εκτός από ειδικές περιπτώσεις.

ED3 Γεωλογικές διατομές οι οποίες έχουν σχεδιαστεί

ΕΡΓΟΔΟΤΗΣ:	**Αναπτυξιακή Λασιθίου Α.Α.Ε. ΟΤΑ**
ΕΡΓΟ:	**Παροχή υπηρεσιών τεχνικής και συμβουλευτικής υποστήριξης για τη βελτίωση της βατότητας και πρόσβασης στο οδικό δίκτυο της Ελούντας Δήμου Αγίου Νικολάου**
ΘΕΣΗ:	**"Πηγαϊδάκια", Ελούντα, Δήμος Αγίου Νικολάου**

ΔΙΕΡΕΥΝΗΣΗ ΓΕΩΛΟΓΙΚΩΝ ΣΤΟΙΧΕΙΩΝ

ΕΙΔΟΣ ΣΧΕΔΙΟΥ: ΓΕΩΛΟΓΙΚΗ ΜΗΚΟΤΟΜΗ ΤΜΗΜΑΤΟΣ Ζ-Θ Χ.Θ. 0+000 ΕΩΣ 0+529.27		ΑΡΙΘΜΟΣ ΣΧΕΔΙΟΥ ΓΜ-3 ΕΚΔΟΣΗ Α΄
ΣΥΝΤΑΞΗ:	ΦΑΡΣΑΡΗΣ ΜΙΧΑΛΗΣ & ΣΤΑΠΠΑΣ ΝΙΚΟΣ	ΚΛΙΜ. ΜΗΚΩΝ: 1:1000
ΧΡΟΝΟΣ:	ΜΑΡΤΙΟΣ 2022	ΚΛΙΜ. ΥΨΩΝ: 1:100

ΣΦΡΑΓΙΔΕΣ – ΥΠΟΓΡΑΦΕΣ:

ΜΙΧΑΗΛ ΕΜΜ. ΦΑΡΣΑΡΗΣ
ΑΓΡ. ΤΟΠΟΓΡΑΦΟΣ ΜΗΧΑΝΙΚΟΣ Ε.Μ.Π.
ΜΕΛΟΣ Τ.Ε.Ε. ΑΡΙΘ. ΜΗΤΡΩΟΥ 77048
ΠΡ. ΓΕΩΡΓΙΟΥ 4, ΑΓ. ΝΙΚΟΛΑΟΣ, ΤΗΛ. 2841028554
ΑΦΜ 050954276, ΔΟΥ ΑΓ. ΝΙΚΟΛΑΟΥ

ΝΙΚΟΛΑΟΣ ΣΤΑΠΠΑΣ
ΓΕΩΛΟΓΟΣ & ΜΗΧΑΝΙΚΟΣ ΠΕΡΙΒΑΛΛΟΝΤΟΣ
ΜΕΛΟΣ ΓΕΩΤΕΕ - ΑΜ 4-00805
ΜΕΛΟΣ ΤΕΕ - ΑΜ 135502
ΠΙΝΔΟΥ 45 - 15669 ΠΑΠΑΓΟΥ
ΑΦΜ: 029051007 ΔΟΥ ΧΟΛΑΡΓΟΥ
ΤΗΛ. 2106531610 - 6972608067 - nstap@tee.gr

ΘΕΩΡΗΣΕΙΣ – ΕΓΚΡΙΣΕΙΣ: