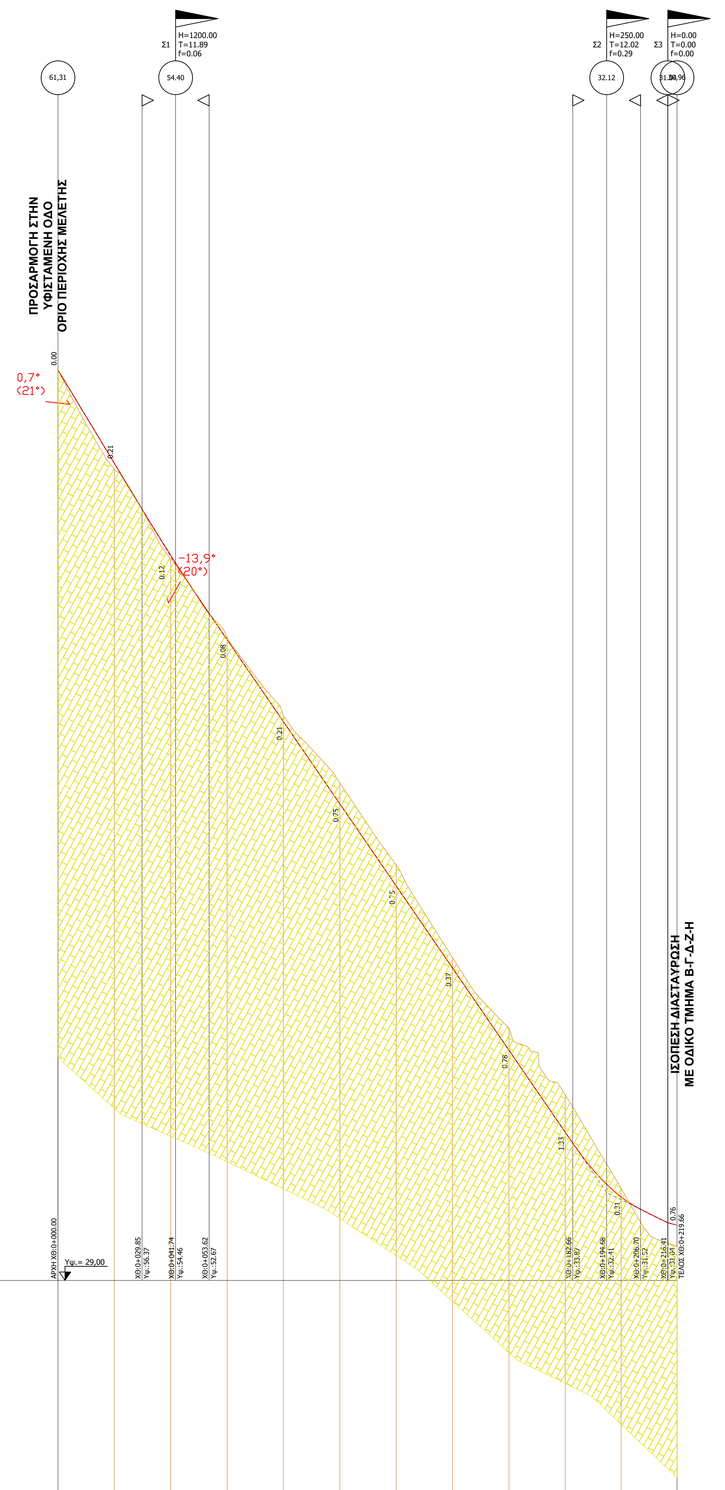

ΜΗΚΟΤΟΜΗ

Ερυθρά

Φυσικό έδαφος

Κλίμακα μηκών 1: 1000

Κλίμακα υψών 1: 100

Υψόμετρο Ερυθράς	61.31	58.00	54.73	51.74	48.83	45.91	43.00	40.09	37.17	34.26	31.96	30.96	
Υψόμετρο εδάφους στον άξονα	61.31	57.79	54.61	51.82	49.04	46.66	43.75	40.46	37.95	35.59	32.27	30.20	
Όνομα Πασσάλου	ΕΠ1	ΕΠ2	ΕΠ3	ΕΠ4	ΕΠ5	ΕΠ6	ΕΠ7	ΕΠ8	ΕΠ9	ΕΠ10	ΕΠ11	ΕΠ12	
Απόσταση μεταξύ Πασσάλων		20.00	20.00	20.00	20.00	20.00	20.00	20.00	20.00	20.00	19.83	19.83	
Απόσταση απ' αρχή	0.00	20.00	40.00	60.00	80.00	100.00	120.00	140.00	160.00	180.00	199.83	219.66	
Χιλιομέτρηση	0 + 000					0 + 100						0 + 200	
Κλίση Πολυγωνικής Ερυθράς													
Ευθυγραμμίες - καμπύλες													

ΔΙΑΓΡΑΜΜΑ ΕΠΙΚΛΙΣΕΩΝ

Οριογραμμή δεξιά

Οριογραμμή αριστερά

Άξονας

Κλίμακα μηκών 1: 1000

Κλίμακα υψών 1cm = 2%

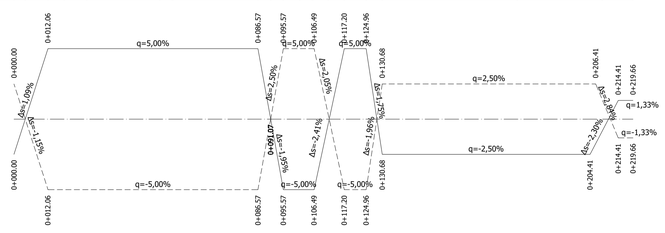

ΥΠΟΜΝΗΜΑ

X.X° (XX°) Φαινόμενη κλίση στρώματος (διογκωμένη ανάλογα με την κλίμακα) και τιμή φαινόμενης κλίσης (φυσική, ανεξάρτητη της διόγκωσης της κλίμακας). Σε παρένθεση, η πραγματική γωνία μέγιστης κλίσης

ΑΥΤΟΧΘΟΝΗ ΣΕΙΡΑ ΚΡΗΤΗΣ

ΜΕΣΟ ΙΟΥΡΑΣΙΚΟ - ΗΩΚΑΙΝΟ

Jm-Es.k1 — Πλακώδεις ασβεστόλιθοι (Plattenkalk, Jm-Es.k1): κρυσταλλικοί ασβεστόλιθοι και κατά θέσεις μάρμαρα, μεσοκρυσταλλικά, χρώματος τεφρού μέχρι τεφρόμαυρου, με παχυστρωματώδη μέλη καλά στρωμένα σε πάγκους με πάχος που ποικίλλει από λίγα εκ. μέχρι και 1 μ. Φέρουν ενστρώσεις πυριτιολίθων πάχους 20 εκ. περίπου, χρώματος λευκού μέχρι τεφρού, ή φακούς η βολβούς από πυριτιόλιθους. Μέγιστο πάχος κατά τον χάρτη του ΙΓΜΕ: 1:500 Μ. περίπου. Σε πολλές θέσεις ο σχηματισμός καλύπτεται από εδαφικό υλικό πάχους 0,3 - 1,5 μ. το οποίο δεν χαρτογραφείτε εκτός από ειδικές περιπτώσεις.

E03 — Γεωλογικές διατομές οι οποίες έχουν σχεδιαστεί

ΕΡΓΟΔΟΤΗΣ:	**Αναπτυξιακή Λασιθίου Α.Α.Ε. ΟΤΑ**
ΕΡΓΟ:	**Παροχή υπηρεσιών τεχνικής και συμβουλευτικής υποστήριξης για τη βελτίωση της βατότητας και πρόσβασης στο οδικό δίκτυο της Ελούντας Δήμου Αγίου Νικολάου**
ΘΕΣΗ:	**"Πηγαϊδάκια", Ελούντα, Δήμος Αγίου Νικολάου**

ΔΙΕΡΕΥΝΗΣΗ ΓΕΩΛΟΓΙΚΩΝ ΣΤΟΙΧΕΙΩΝ

ΕΙΔΟΣ ΣΧΕΔΙΟΥ: ΓΕΩΛΟΓΙΚΗ ΜΗΚΟΤΟΜΗ ΤΜΗΜΑΤΟΣ Ε-Δ Χ.Θ. 0+000 ΕΩΣ 0+219.66	ΑΡΙΘΜΟΣ ΣΧΕΔΙΟΥ	ΓΜ– 4
ΣΥΝΤΑΞΗ:	ΦΑΡΣΑΡΗΣ ΜΙΧΑΛΗΣ & ΣΤΑΠΠΑΣ ΝΙΚΟΣ	ΕΚΔΟΣΗ Α'
ΧΡΟΝΟΣ:	ΜΑΡΤΙΟΣ 2022	ΚΛΙΜ. ΜΗΚΩΝ 1:1000 ΚΛΙΜ. ΥΨΩΝ 1:100

ΣΦΡΑΓΙΔΕΣ – ΥΠΟΓΡΑΦΕΣ:

ΜΙΧΑΗΛ ΕΜΜ. ΦΑΡΣΑΡΗΣ
ΑΓΡ. ΤΟΠΟΓΡΑΦΟΣ ΜΗΧΑΝΙΚΟΣ Ε.Μ.Π.
ΜΕΛΟΣ Τ.Ε.Ε. ΑΡΙΘ. ΜΗΤΡΩΟΥ 77048
ΠΡ. ΓΕΩΡΓΙΟΥ 4, ΑΓ. ΝΙΚΟΛΑΟΣ, ΤΗΛ. 2841028554
ΑΦΜ 050954276, ΔΟΥ ΑΓ. ΝΙΚΟΛΑΟΥ

ΝΙΚΟΛΑΟΣ ΣΤΑΠΠΑΣ
ΓΕΩΛΟΓΟΣ & ΜΗΧΑΝΙΚΟΣ ΠΕΡΙΒΑΛΛΟΝΤΟΣ
ΜΕΛΟΣ ΓΕΩΤΕΕ - ΑΜ 4-00805
ΜΕΛΟΣ ΤΕΕ - ΑΜ 135502
ΠΙΝΔΟΥ 45 - 15669 ΠΑΠΑΓΟΥ
ΑΦΜ: 029051007 ΔΟΥ ΧΟΛΑΡΓΟΥ
ΤΗΛ. 2106531610 - 6972608067 - nstap@tee.gr

ΘΕΩΡΗΣΕΙΣ – ΕΓΚΡΙΣΕΙΣ: