



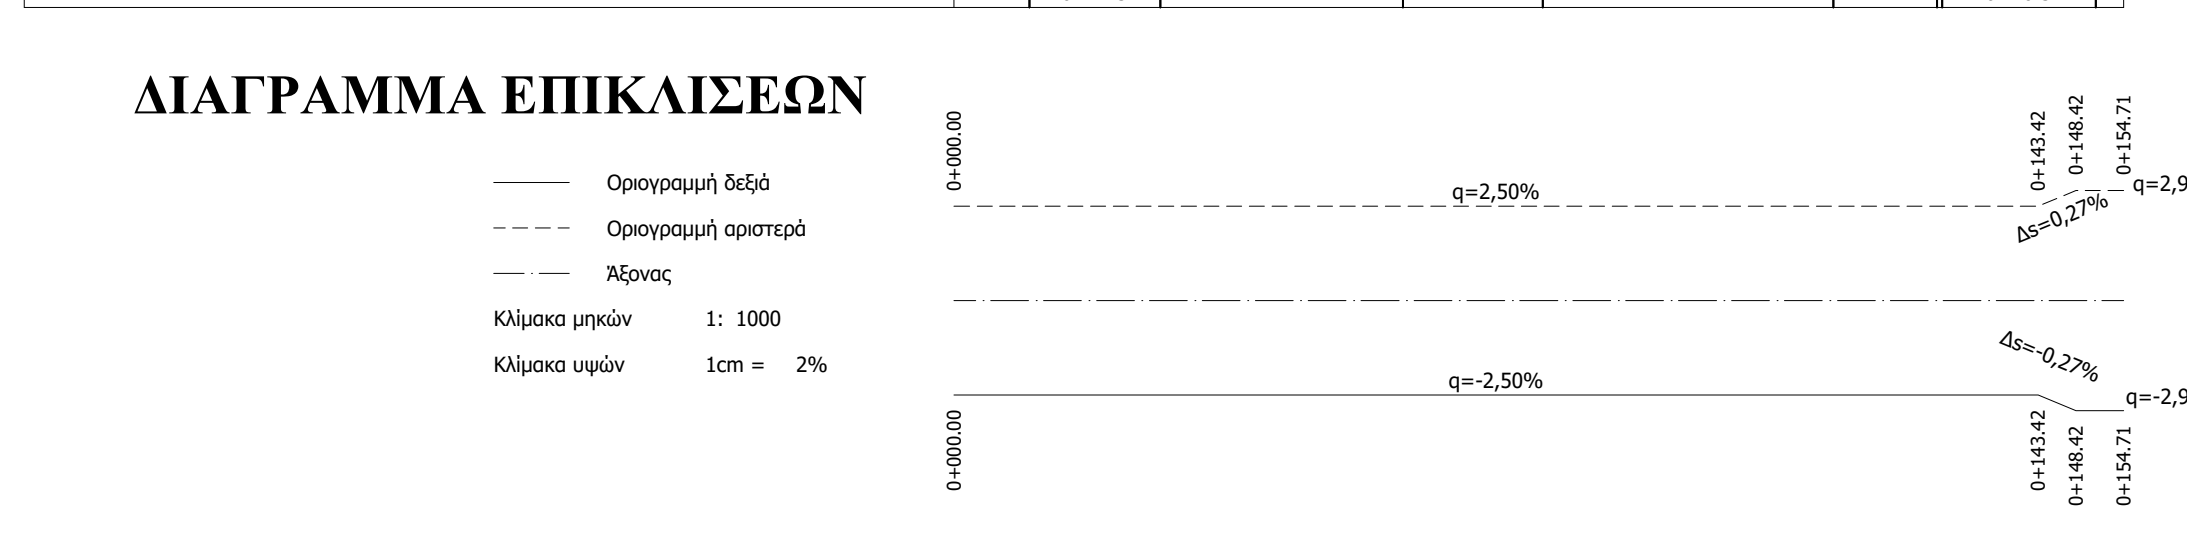

ΥΠΟΜΝΗΜΑ

$\alpha \leq 4^\circ$ Φαινόμενη κλίση στρώματος (δεν συμπεριλαμβάνεται με την κλίμακα) και τιμή φαινόμενης κλίσης (φυσική, ανεξάρτητη της διαμόρφωσης της κλίμακας). Σε παρένθεση η πραγματική γωνία μέγιστης κλίσης.

Τεχνητές αποβίσεις (m). Υλικά εκσκαφών.

ΑΥΤΟΧΘΟΝΗ ΣΕΙΡΑ ΚΡΗΤΗΣ ΜΕΣΟ ΙΟΥΡΑΣΙΚΟ - ΗΩΚΑΙΝΟ

Πλακώδεις ασβεστόλιθοι (Plattenkalk, Jm-Es.k1): κρυσταλλικοί ασβεστόλιθοι και κατά θέσεις μάρμαρα, μεσοκρυσταλλικοί, χρώματος τεφρού μέχρι τεφροκόκκινου, με περιεχόμενα μέρη καλά στρωμένα σε πάχος με πάχος που ποικίλει από λίγα εκ. μέχρι και 1 μ. Φέρουν ενσπράξεις πυριτολιθίου πάχους 20 εκ. περίπου, χρώματος λευκού μέχρι τεφρού, ή φαούς ή βολβούς από πυριτόλιθους. Μέγιστο πάχος κατά τον χάρτη του ΕΓΜΕ: 1:500 Μ. περίπου. Σε πολλές θέσεις ο σχηματισμός καλύπτεται από εδαφικό υλικό πάχους 0,3 - 1,5 μ. το οποίο δεν χαρτογραφείται εκτός από ειδικές περιπτώσεις.

ΕΡΓΟΔΟΤΗΣ	Αναπτυξιακή Λαοδίου Α.Α.Ε. ΟΤΑ
ΕΡΓΟ	Παροχή υπηρεσιών τεχνικής και συμβουλευτικής υποστήριξης για τη βελτίωση της βατότητας και τροφοδότηση στο οδικό δίκτυο της Ελούντας Δήμου Αγίου Νικολάου
ΘΕΣΗ	"Πηγαδάκια", Ελούντα, Δήμος Αγίου Νικολάου

ΔΙΕΡΕΥΝΗΣΗ ΓΕΩΛΟΓΙΚΩΝ ΣΤΟΙΧΕΙΩΝ	
ΕΙΔΟΣ ΣΧΕΔΙΟΥ	ΑΡΙΘΜΟΣ ΣΧΕΔΙΟΥ
ΓΕΩΛΟΓΙΚΗ ΜΗΚΟΤΟΜΗ ΚΑΛΑΔΟΥ ΠΡΟΣ ΑQUILA ELOUNDA VILLAS Χ.Θ. 0+000 ΕΩΣ 0+154.71	ΓΜ-5
ΣΥΝΤΑΞΗ	ΕΚΔΟΣΗ Α'
ΧΡΟΝΟΣ	ΚΛΙΜ ΜΗΚΩΝ 1:1000 ΚΛΙΜ ΥΨΩΝ 1:100
ΦΑΡΣΑΡΗΣ ΜΙΧΑΗΛΗΣ & ΣΤΑΠΠΑΣ ΝΙΚΟΣ	ΜΑΡΤΙΟΣ 2022

ΜΙΧΑΗΛ ΕΜΜ. ΦΑΡΣΑΡΗΣ ΑΓΡ. ΤΟΠΟΓΡΑΦΟΣ ΜΗΧΑΝΙΚΟΣ Ε.Μ.Π. ΜΕΛΟΣ Τ.Ε.Ε. ΑΡΧ. ΜΗΤΡΩΟΥ 57048 ΠΡ. ΓΕΩΡΓΙΟΥ 4 ΑΓ. ΝΙΚΟΛΑΟΣ ΤΗΛ. 2841028554 ΑΦΜ 055554275, ΔΟΥ ΑΓ. ΝΙΚΟΛΑΟΥ	ΝΙΚΟΛΑΟΣ ΣΤΑΠΠΑΣ ΓΕΩΛΟΓΟΣ & ΜΗΧΑΝΙΚΟΣ ΠΕΡΙΒΑΛΛΟΝΤΟΣ ΜΕΛΟΣ ΓΕΩΤΕΕ - ΑΜ 4-09305 ΜΕΛΟΣ ΤΕΕ - ΑΜ 135502 ΠΛΗΘΥ 45 - 19665 ΠΑΠΑΓΙΟΥ ΑΦΜ: 925351007 ΔΟΥ ΧΑΛΚΙΔΕΩΝ ΤΗΛ. 2108531610 - 9972698587 - nstap@tee.gr
ΘΕΩΡΗΣΕΙΣ - ΕΓΚΡΙΣΕΙΣ	