

ΜΗΚΟΤΟΜΗ

— Ερυθρή
— Πασαλάς


Κλίμακα οριζώντιος 1:1000
Κλίμακα κάθετης 1:100


ΔΙΑΓΡΑΜΜΑ ΕΠΙΚΛΙΣΕΩΝ

— Ορισμένη κλίση
- - - - - Ορισμένη κλίση

Κλίμακα οριζώντιος 1:1000
Κλίμακα κάθετης 1cm = 2%

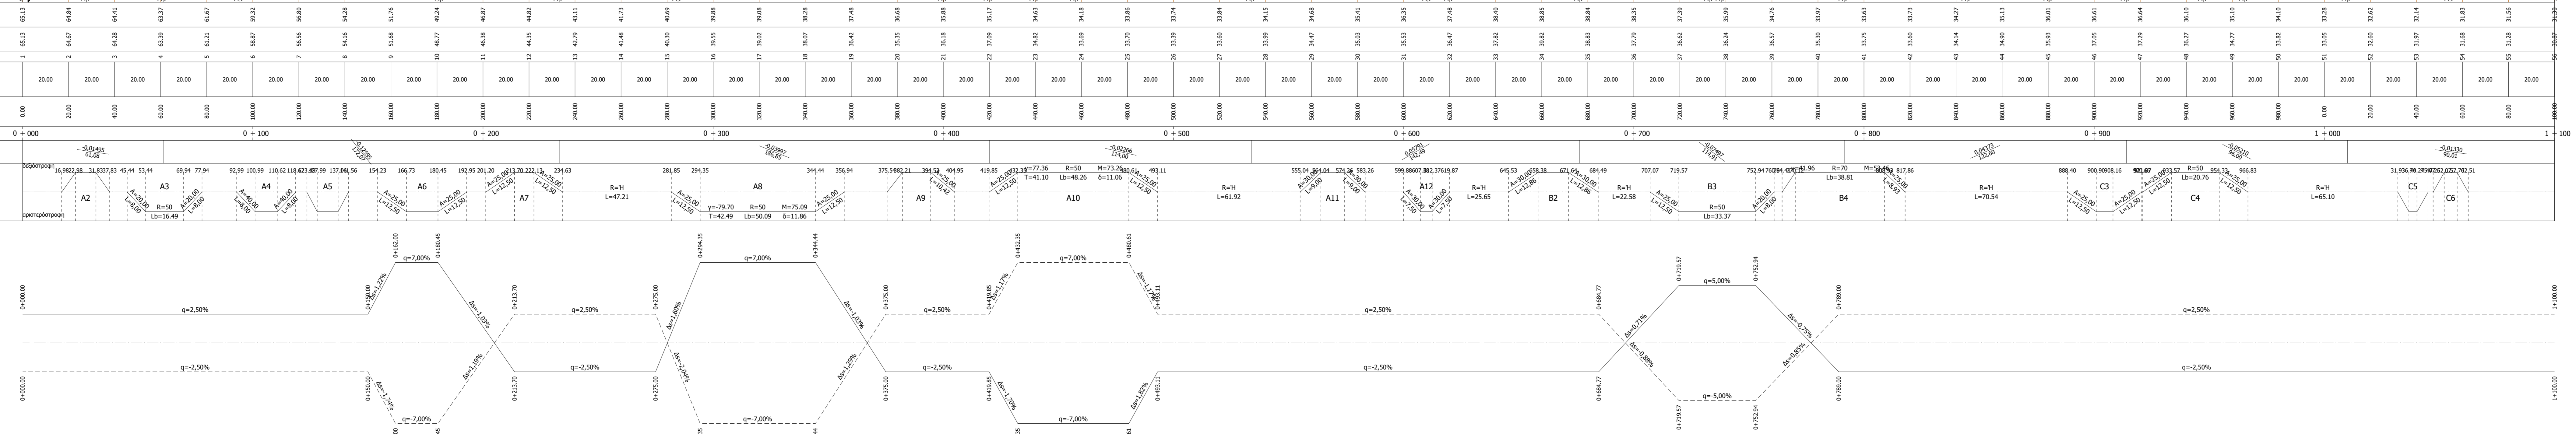

ΕΡΓΟΔΩΤΗΣ: Αναπτυξιακή Ασπίδα Α.Ε. ΟΤΑ
ΕΡΓΟ: Παροχή υπηρεσιών τεχνικής και συμβουλευτικής υποστήριξης για τη βελτίωση της βιωσιμότητας και πρόσβασης στο οδικό δίκτυο της Ελούντας Δήμου Αγίου Νικολάου
ΘΕΣΗ: Πηγαδάκια, Ελούντα, Δήμος Αγίου Νικολάου

ΒΕΛΤΙΩΣΗ ΥΦΙΣΤΑΜΕΝΗΣ ΟΔΟΠΟΙΙΑΣ
ΕΙΔΟΣ ΣΧΕΔΙΟΥ: ΜΗΚΟΤΟΜΗ ΟΔΙΚΟΥ ΤΜΗΜΑΤΟΣ Β-Γ-Δ-Ζ-Η Χ.Θ. 0+000 ΕΩΣ 1+100
ΑΡΙΘΜΟΣ ΣΧΕΔΙΟΥ: Μ-1
ΕΚΔΟΣΗ Α': ΚΑΙΜΑΚΑ ΜΗΚΩΝ 1:1000
ΣΥΝΤΑΞΗ ΜΕΛΕΤΗΣ: ΦΑΡΣΑΡΗΣ ΜΙΧΑΗΛΗΣ
ΧΡΟΝΟΣ ΜΕΛΕΤΗΣ: ΔΕΚΕΜΒΡΙΟΣ 2021
ΚΑΙΜΑΚΑ ΥΨΩΝ 1:100

ΣΦΡΑΓΙΣΕΙ - ΥΠΟΓΡΑΦΕΙ
ΜΙΧΑΗΛ ΕΜΜ. ΦΑΡΣΑΡΗΣ
ΑΡΧ. ΤΟΠΟΓΡΑΦΟΣ ΜΗΧΑΝΙΚΟΣ Ε.Μ.Π.
ΜΕΛΟΣ Τ.Ε.Ε. ΑΡΧ. ΜΗΤΡΩΟΥ 77049
ΕΠΙΧΕΙΡΗΣΙΑΚΟ ΚΛΕΙΔΙΟ: ΠΑΝ 241100044
ΑΔΜ 000954279, ΔΟΥ ΑΓ. ΝΙΚΟΛΑΟΥ
ΘΕΩΡΗΣΕΙΣ - ΕΓΚΡΙΣΕΙΣ