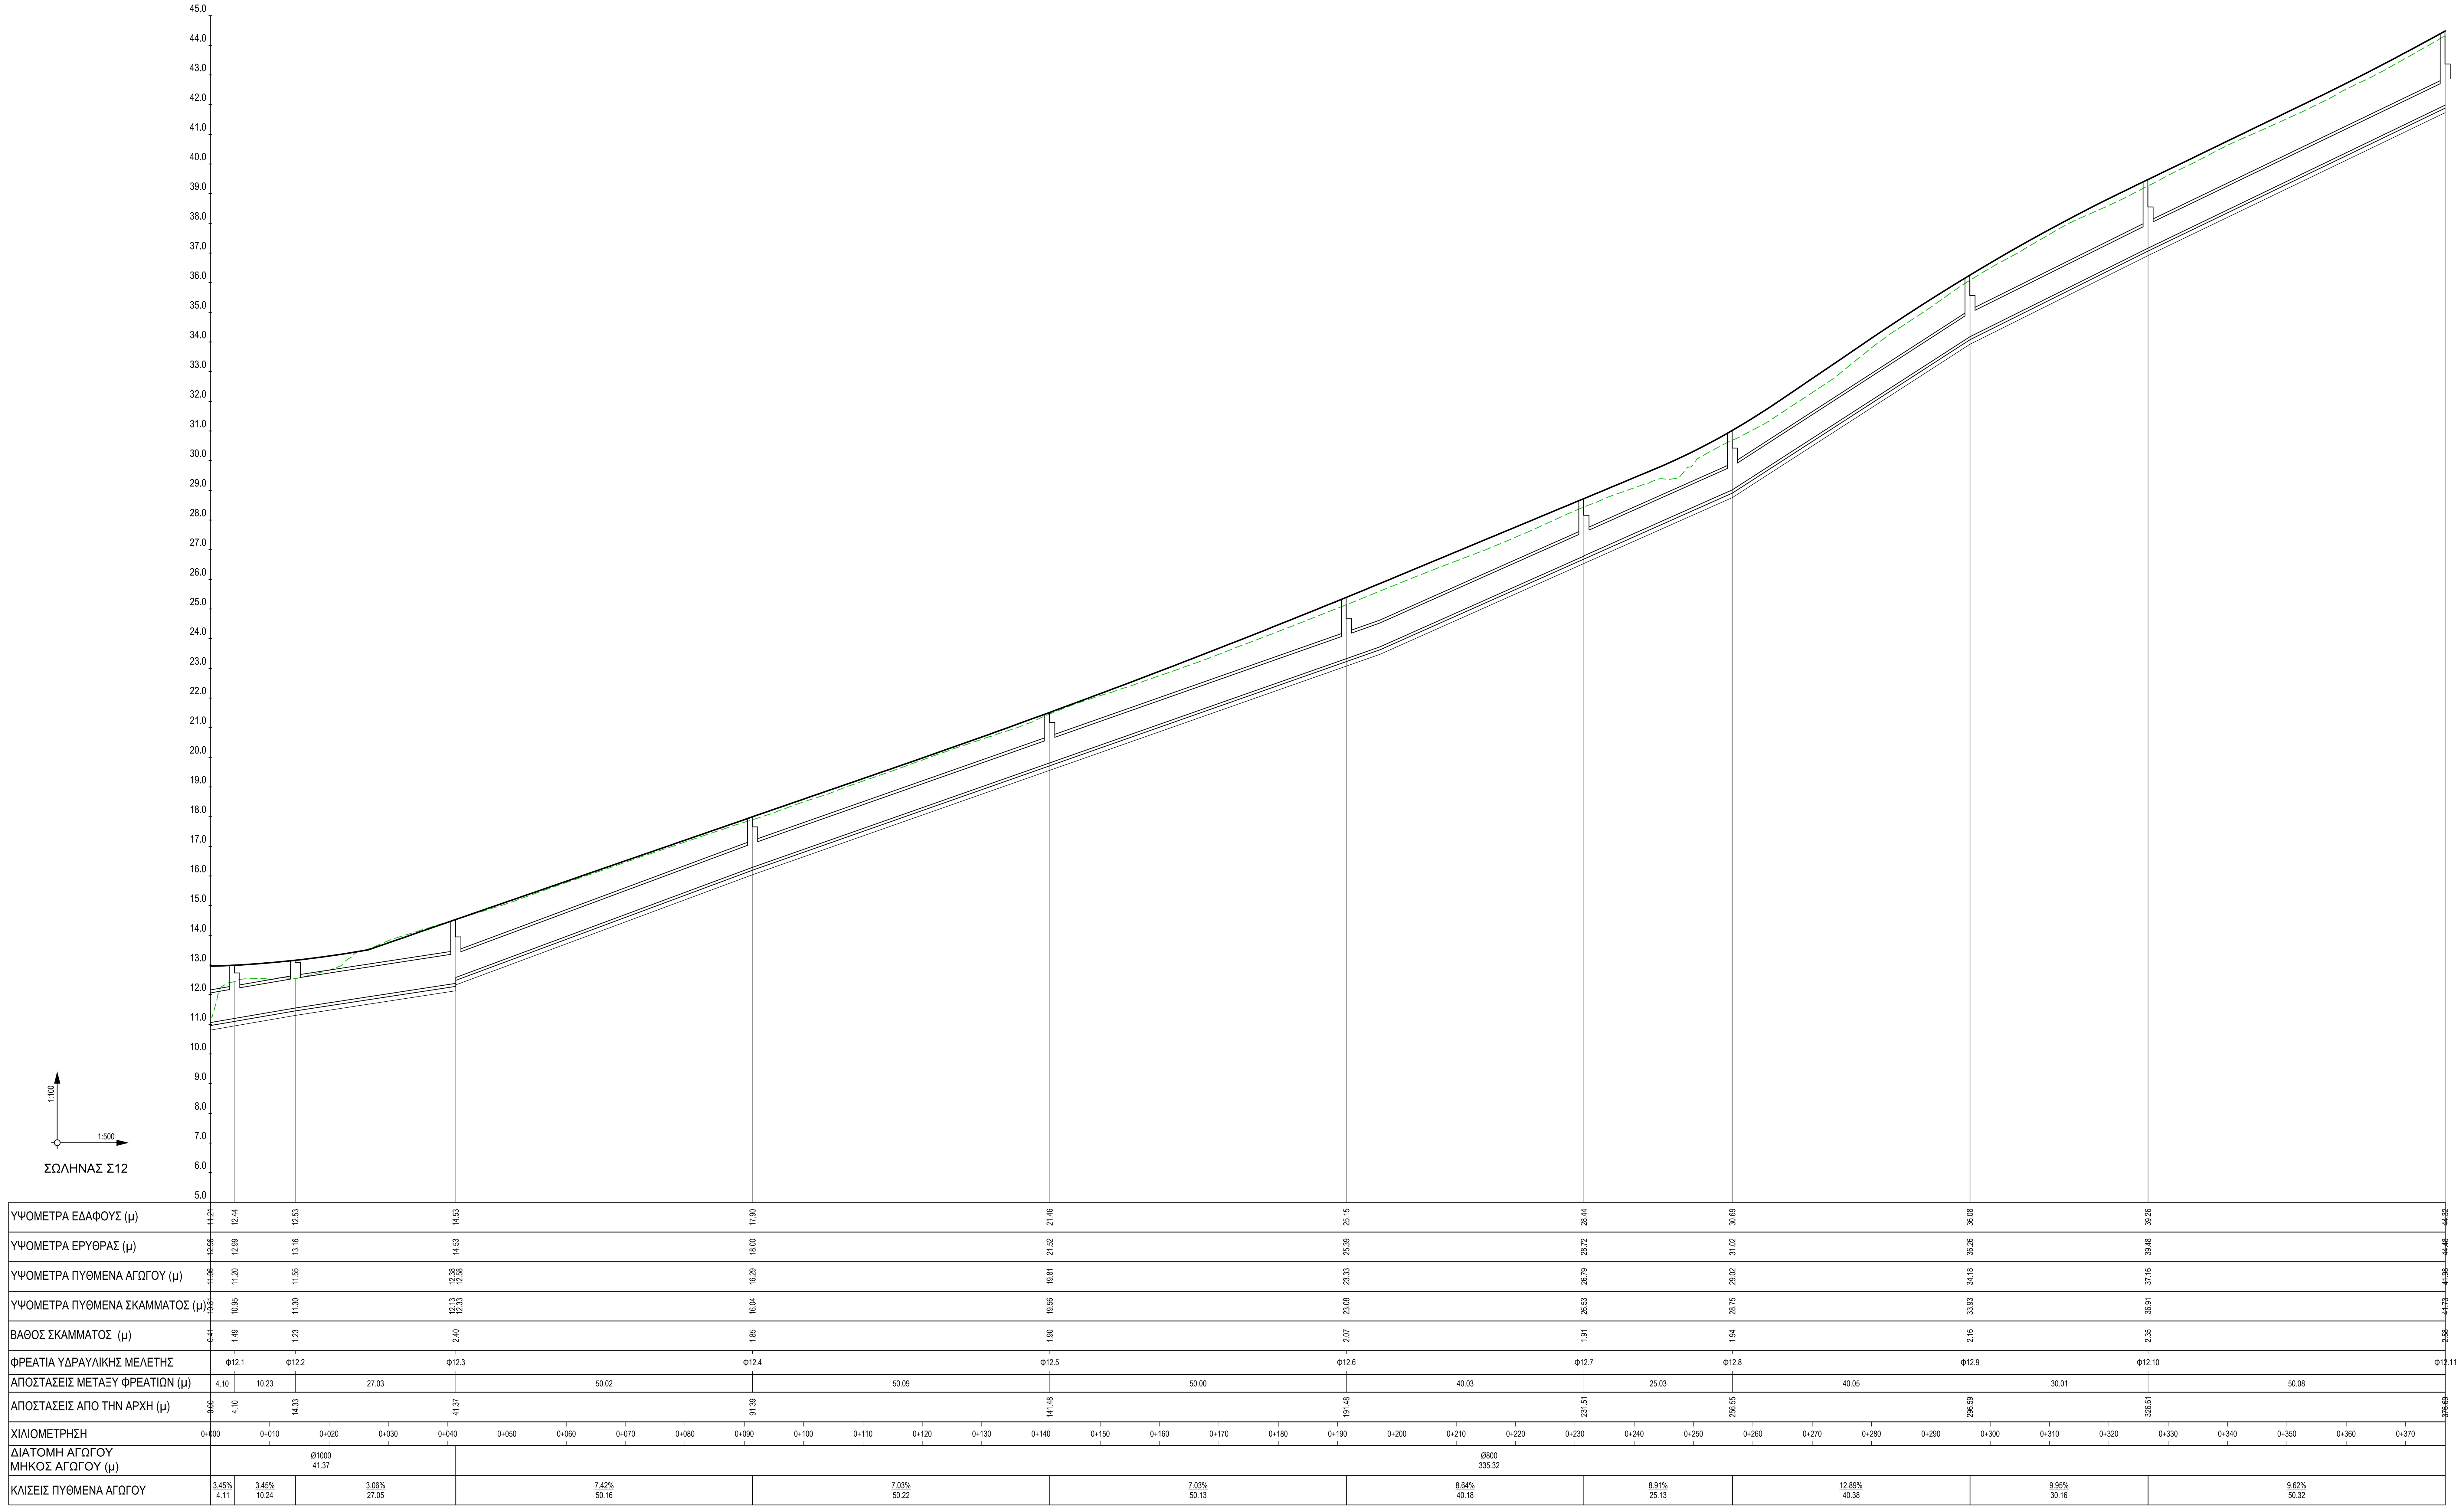

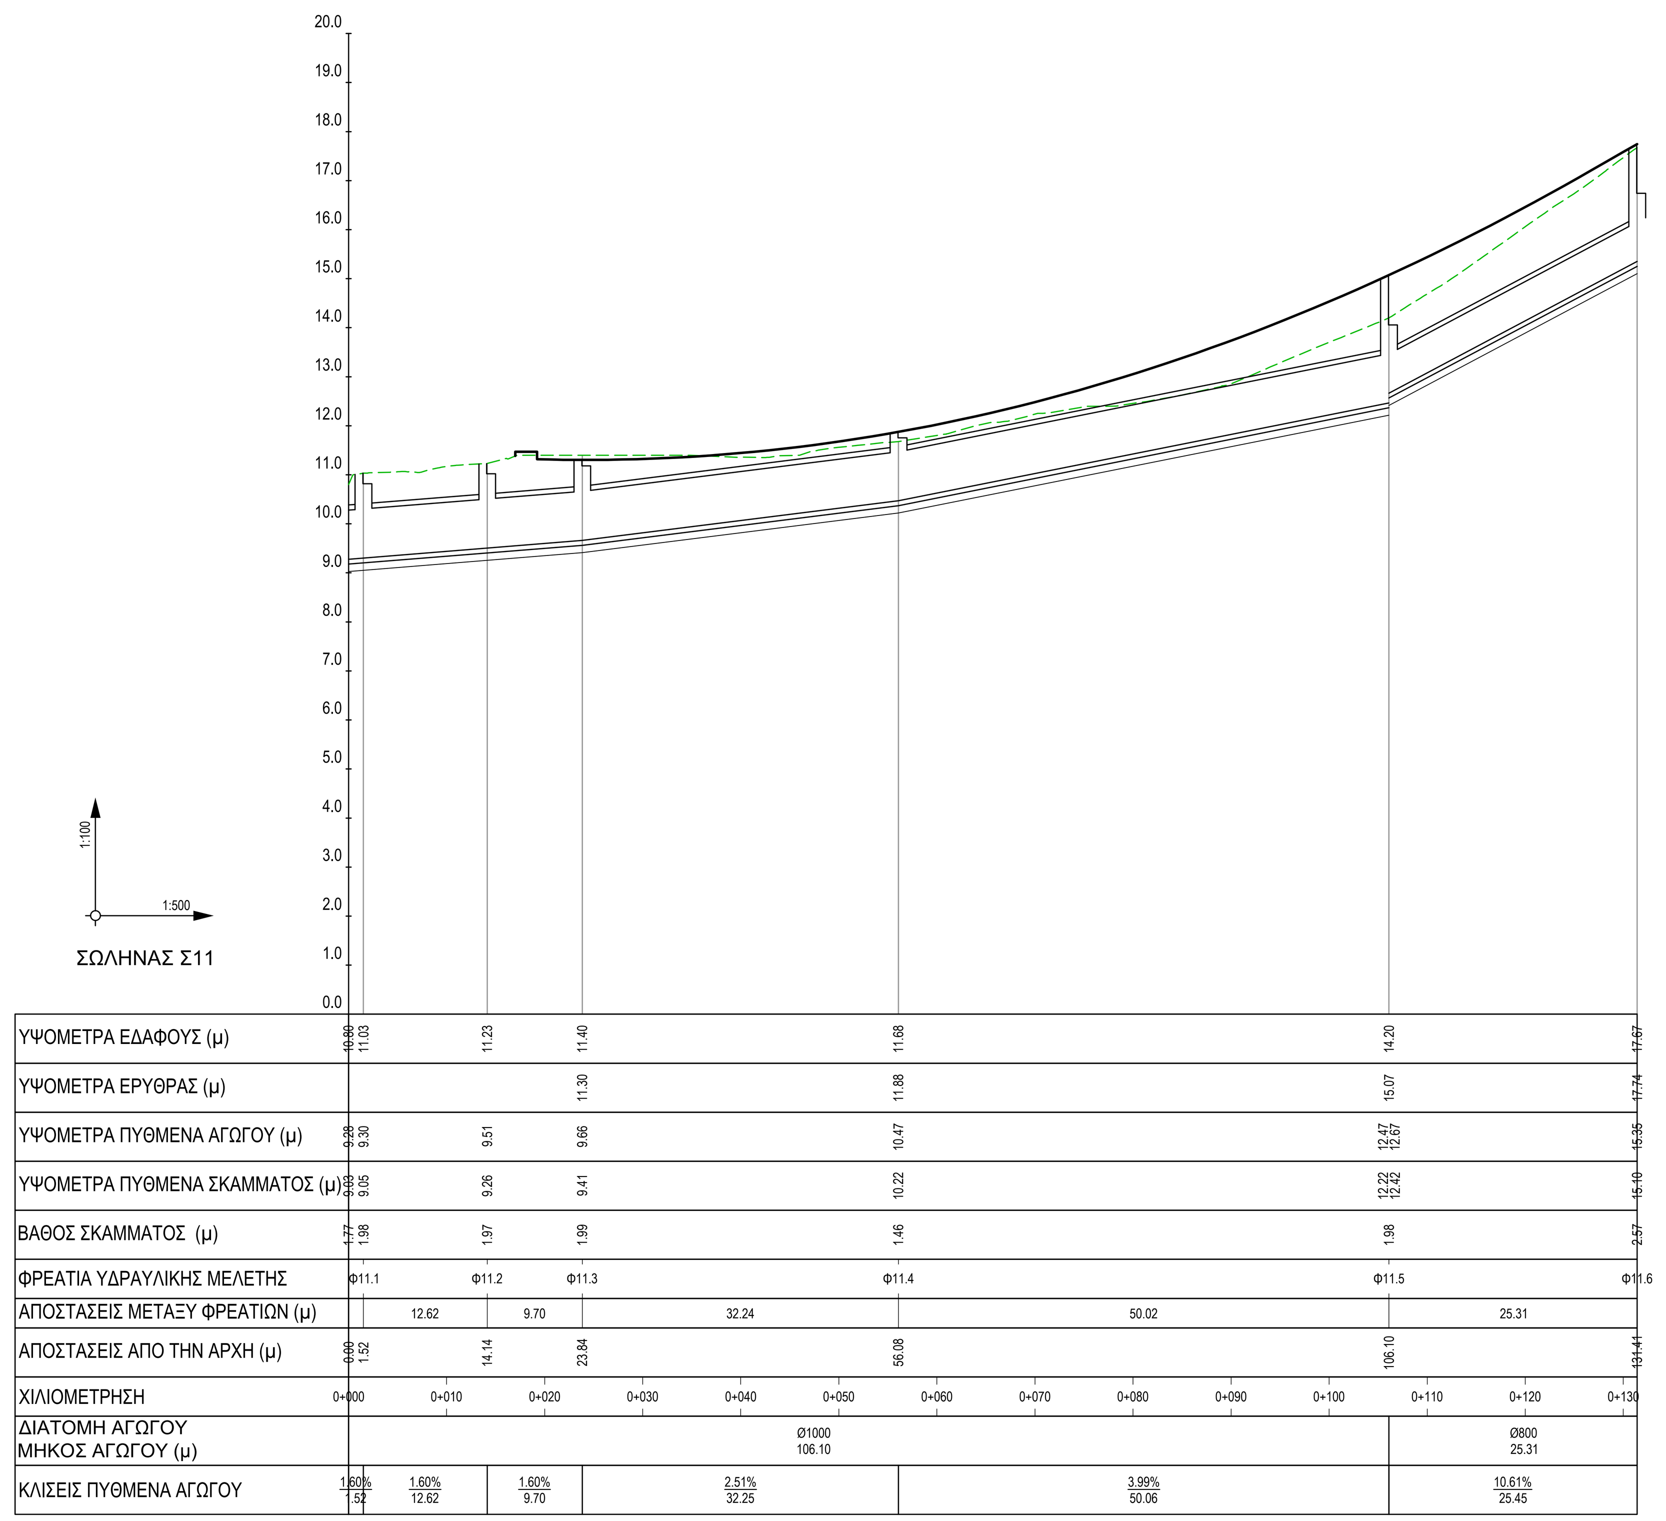

ΕΡΓΟΔΟΤΗΣ:	**Αναπτυξιακή Λασιθίου Α.Α.Ε. ΟΤΑ**
ΕΡΓΟ:	**Παροχή υπηρεσιών τεχνικής και συμβουλευτικής υποστήριξης για τη βελτίωση της βατότητας και πρόσβασης στο οδικό δίκτυο της Ελούντας Δήμου Αγίου Νικολάου**
ΘΕΣΗ:	**"Πηγαϊδάκια", Ελούντα, Δήμος Αγίου Νικολάου**

ΑΠΟΤΙΜΗΣΗ ΥΔΡΑΥΛΙΚΩΝ ΠΑΡΑΜΕΤΡΩΝ

ΕΙΔΟΣ ΣΧΕΔΙΟΥ: ΚΑΤΑ ΜΗΚΟΣ ΤΟΜΕΣ ΥΔΡΑΥΛΙΚΩΝ ΕΡΓΩΝ (ΦΥΛΛΟ 6/7)	ΑΡΙΘΜΟΣ ΣΧΕΔΙΟΥ M6 ΕΚΔΟΣΗ Α'
ΣΥΝΤΑΞΗ: ΦΑΡΣΑΡΗΣ ΜΙΧΑΛΗΣ, ΖΑΡΚΑΔΟΥΛΑΣ ΑΚΗΣ & ΒΑΣΙΛΕΙΟΥ ΕΥΑΓΓΕΛΟΣ	
ΧΡΟΝΟΣ: ΙΑΝΟΥΑΡΙΟΣ 2022	ΚΛΙΜΑΚΑ: 1:500, 1:100

ΣΦΡΑΓΙΔΕΣ - ΥΠΟΓΡΑΦΕΣ:

ΜΙΧΑΗΛ ΕΜΜ. ΦΑΡΣΑΡΗΣ
ΑΓΡ. ΤΟΠΟΓΡΑΦΟΣ ΜΗΧΑΝΙΚΟΣ Ε.Μ.Π.
ΜΕΛΟΣ Τ.Ε.Ε. ΑΡΙΘ. ΜΗΤΡΩΟΥ 77048
ΠΡ. ΓΕΩΡΓΙΟΥ 4, ΑΓ. ΝΙΚΟΛΑΟΣ, ΤΗΛ. 2841028554
ΑΦΜ 050954276, ΔΟΥ ΑΓ. ΝΙΚΟΛΑΟΥ

ΘΕΩΡΗΣΕΙΣ - ΕΓΚΡΙΣΕΙΣ: