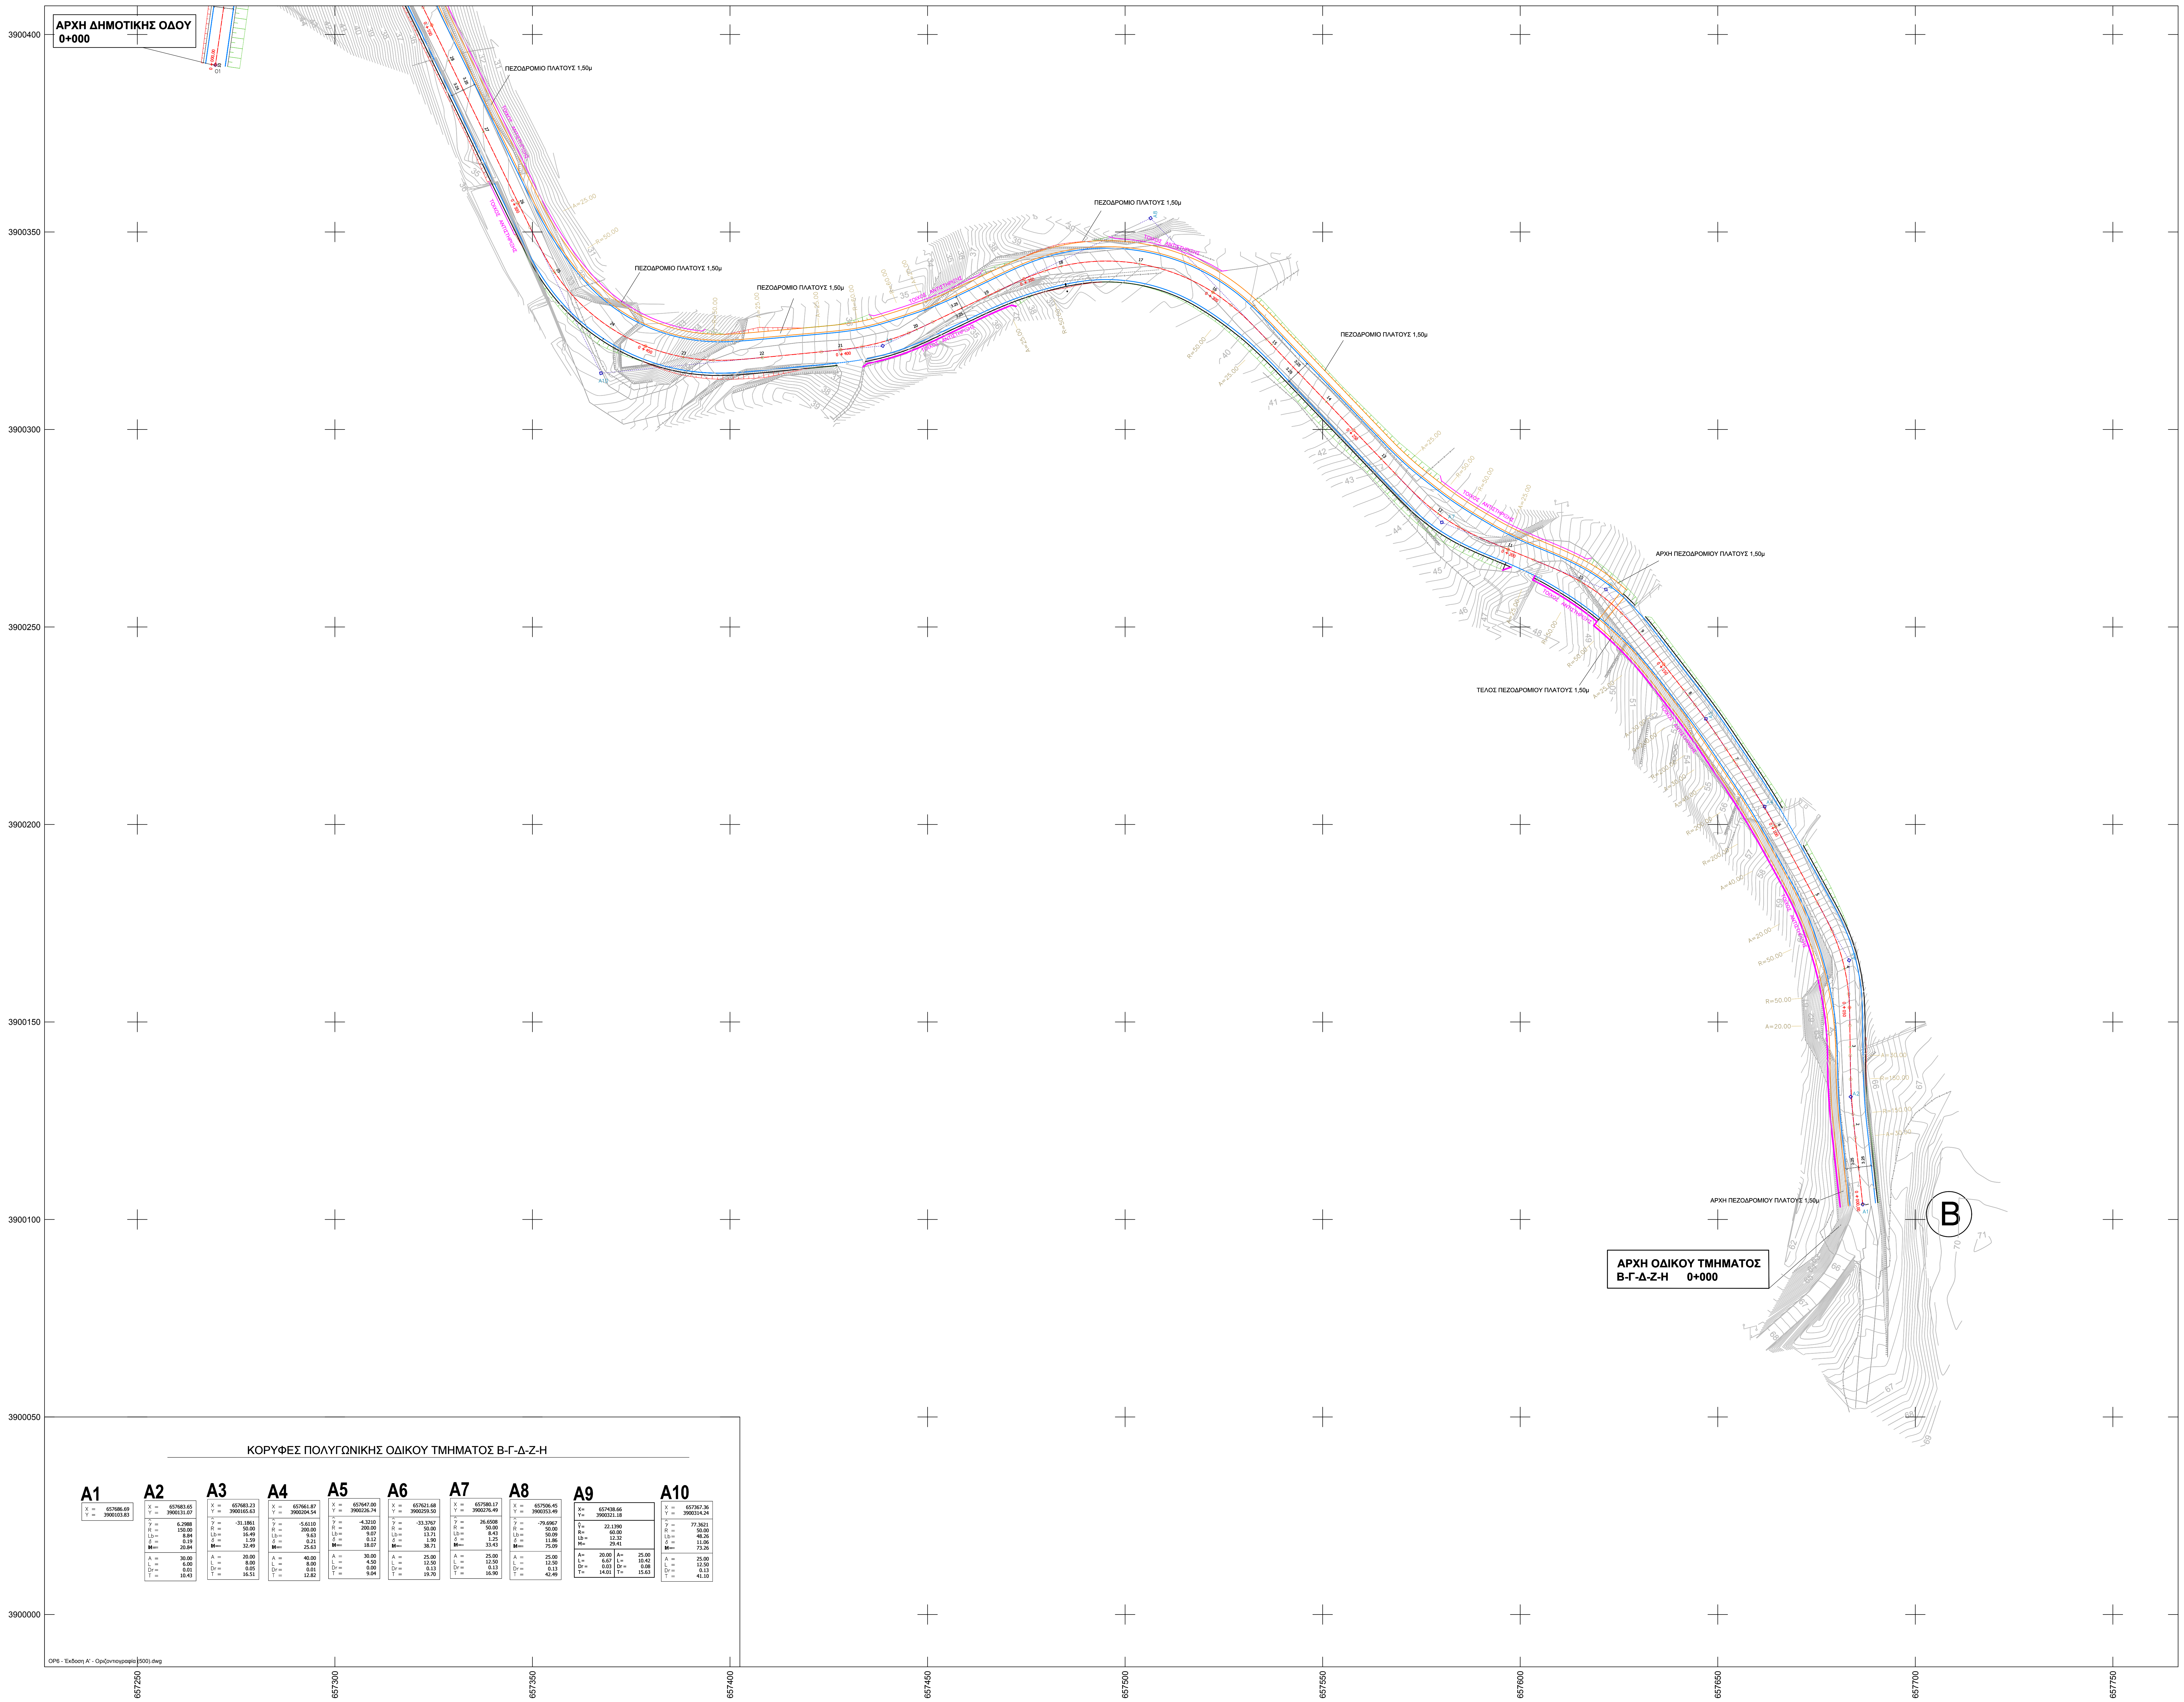
ΑΡΧΗ ΔΗΜΟΤΙΚΗΣ ΟΔΟΥ
0+000
ΠΕΖΟΔΡΟΜΙΟ ΠΛΑΤΟΥΣ 1,50μ
ΠΕΖΟΔΡΟΜΙΟ ΠΛΑΤΟΥΣ 1,50μ
ΠΕΖΟΔΡΟΜΙΟ ΠΛΑΤΟΥΣ 1,50μ
ΠΕΖΟΔΡΟΜΙΟ ΠΛΑΤΟΥΣ 1,50μ
ΠΕΖΟΔΡΟΜΙΟ ΠΛΑΤΟΥΣ 1,50μ
ΑΡΧΗ ΠΕΖΟΔΡΟΜΙΟΥ ΠΛΑΤΟΥΣ 1,50μ
ΤΕΛΟΣ ΠΕΖΟΔΡΟΜΙΟΥ ΠΛΑΤΟΥΣ 1,50μ
ΑΡΧΗ ΠΕΖΟΔΡΟΜΙΟΥ ΠΛΑΤΟΥΣ 1,50μ
B
ΑΡΧΗ ΟΔΙΚΟΥ ΤΜΗΜΑΤΟΣ
Β-Γ-Δ-Ζ-Η 0+000
3900400
3900350
3900300
3900250
3900200
3900150
3900100
3900050
3900000
657250
657300
657350
657400
657450
657500
657550
657600
657650
657700
657750

ΚΟΡΥΦΕΣ ΠΟΛΥΓΩΝΙΚΗΣ ΟΔΙΚΟΥ ΤΜΗΜΑΤΟΣ Β-Γ-Δ-Ζ-Η

	A1	A2	A3	A4	A5	A6	A7	A8	A9	A10
X =	657686.69	657683.65	657683.23	657661.87	657647.00	657621.68	657580.17	657506.45	657438.66	657367.36
Y =	3900103.83	3900131.07	3900165.63	3900204.54	3900226.74	3900259.50	3900276.49	3900353.49	3900321.18	3900314.24
$\hat{\gamma}$ =		6.2988	-31.1861	-5.6110	-4.3210	-33.3767	26.6508	-79.6967	22.1390	77.3621
R =		150.00	50.00	200.00	200.00	50.00	50.00	50.00	60.00	50.00
Lb =		8.84	16.49	9.63	9.07	13.71	8.43	50.09	12.32	48.26
δ =		0.19	1.59	0.21	0.12	1.90	1.25	11.86		11.06
M =		20.84	32.49	25.63	18.07	38.71	33.43	75.09	29.41	73.26
A =		30.00	20.00	40.00	30.00	25.00	25.00	25.00	20.00 25.00	25.00
L =		6.00	8.00	8.00	4.50	12.50	12.50	12.50	6.67 10.42	12.50
Dr =		0.01	0.05	0.01	0.00	0.13	0.13	0.13	0.03 0.08	0.13
T =		10.43	16.51	12.82	9.04	19.70	16.90	42.49	14.01 15.63	41.10

OP6 - Έκδοση Α' - Οριζοντιογραφία (500).dwg

ΥΠΟΜΝΗΜΑ

↯	Στύλος ΔΕΗ
⊤	Στύλος ΟΤΕ
⊠	Πηγάδι
ⓦ	Πυροσβεστικός κρουνός
─	Δρόμος - όριο (υφιστάμενη χάραξη)
─	Κράσπεδο
┬┬┬	Πρανές - φρύδι
- - -	Πρανές - πόδι
╲╲╲	Κτίριο
═	Τοιχίο
◇◇◇	Ξερολιθιά
—×—×—	Συρματοπερίφραξη
─	Τοίχος αντιστήριξης
—·—·—	Άξονας μελετούμενης οδού
┬┬┬	Επίχωμα
┬┬┬	Όρυγμα
- - -	Πεζοδρόμιο
─	Κύριες ισοϋψείς
	Δευτερεύουσες ισοϋψείς


OP-1
OP-2
OP-3
OP-4
OP-5
OP-6

ΕΡΓΟΔΟΤΕΣ: **Αναπτυξιακή Λασιθίου Α.Α.Ε. ΟΤΑ**

ΕΡΓΟ: **Παροχή υπηρεσιών τεχνικής και συμβουλευτικής υποστήριξης για τη βελτίωση της βατότητας και πρόσβασης στο οδικό δίκτυο της Ελούντας Δήμου Αγίου Νικολάου**

ΘΕΣΗ: **"Πηγαϊδάκια", Ελούντα, Δήμος Αγίου Νικολάου**

ΒΕΛΤΙΩΣΗ ΥΦΙΣΤΑΜΕΝΗΣ ΟΔΟΠΟΙΙΑΣ

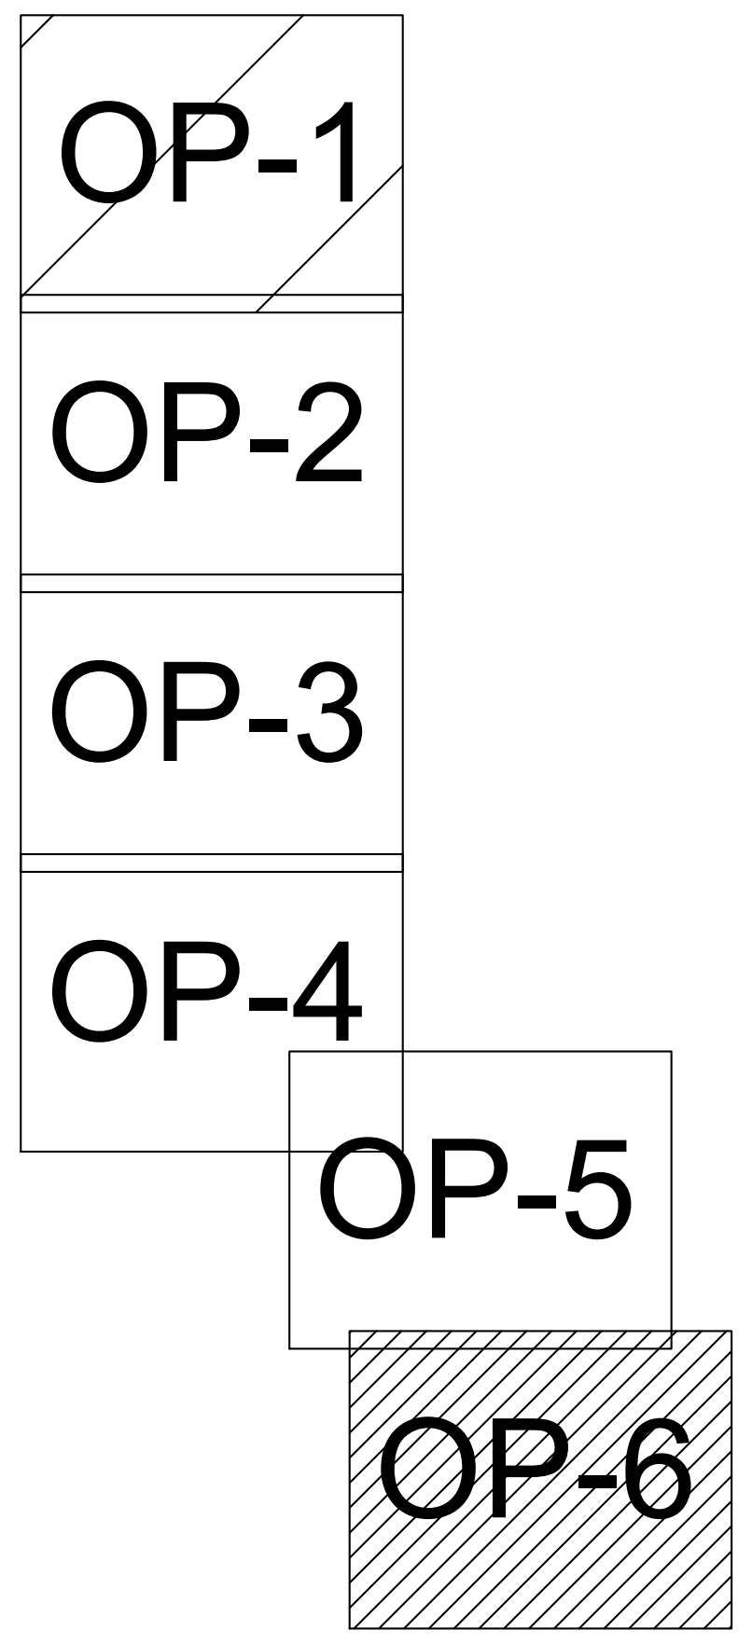ΕΙΔΟΣ ΣΧΕΔΙΟΥ:
ΟΡΙΖΟΝΤΙΟΓΡΑΦΙΑ

ΑΡΙΘΜΟΣ ΣΧΕΔΙΟΥ
OP-6
ΕΚΔΟΣΗ Α'

ΣΥΝΤΑΞΗ ΜΕΛΕΤΗΣ: ΦΑΡΣΑΡΗΣ ΜΙΧΑΛΗΣ
ΧΡΟΝΟΣ ΜΕΛΕΤΗΣ: ΔΕΚΕΜΒΡΙΟΣ 2021
ΚΛΙΜΑΚΑ: 1:500

ΣΦΡΑΓΙΔΕΣ - ΥΠΟΓΡΑΦΕΣ:

ΜΙΧΑΗΛ ΕΜΜ. ΦΑΡΣΑΡΗΣ
ΑΓΡ. ΤΟΠΟΓΡΑΦΟΣ ΜΗΧΑΝΙΚΟΣ Ε.Μ.Π.
ΜΕΛΟΣ Τ.Ε.Ε. ΑΡΙΘ. ΜΗΤΡΩΟΥ 77048
Ν. ΠΛΑΣΤΗΡΑ 19, ΑΓ. ΝΙΚΟΛΑΟΣ, ΤΗΛ. 2841028554
ΑΦΜ 050954276, ΔΟΥ ΑΓ. ΝΙΚΟΛΑΟΥ

ΘΕΩΡΗΣΕΙΣ - ΕΓΚΡΙΣΕΙΣ: