

1



2




3



4



5

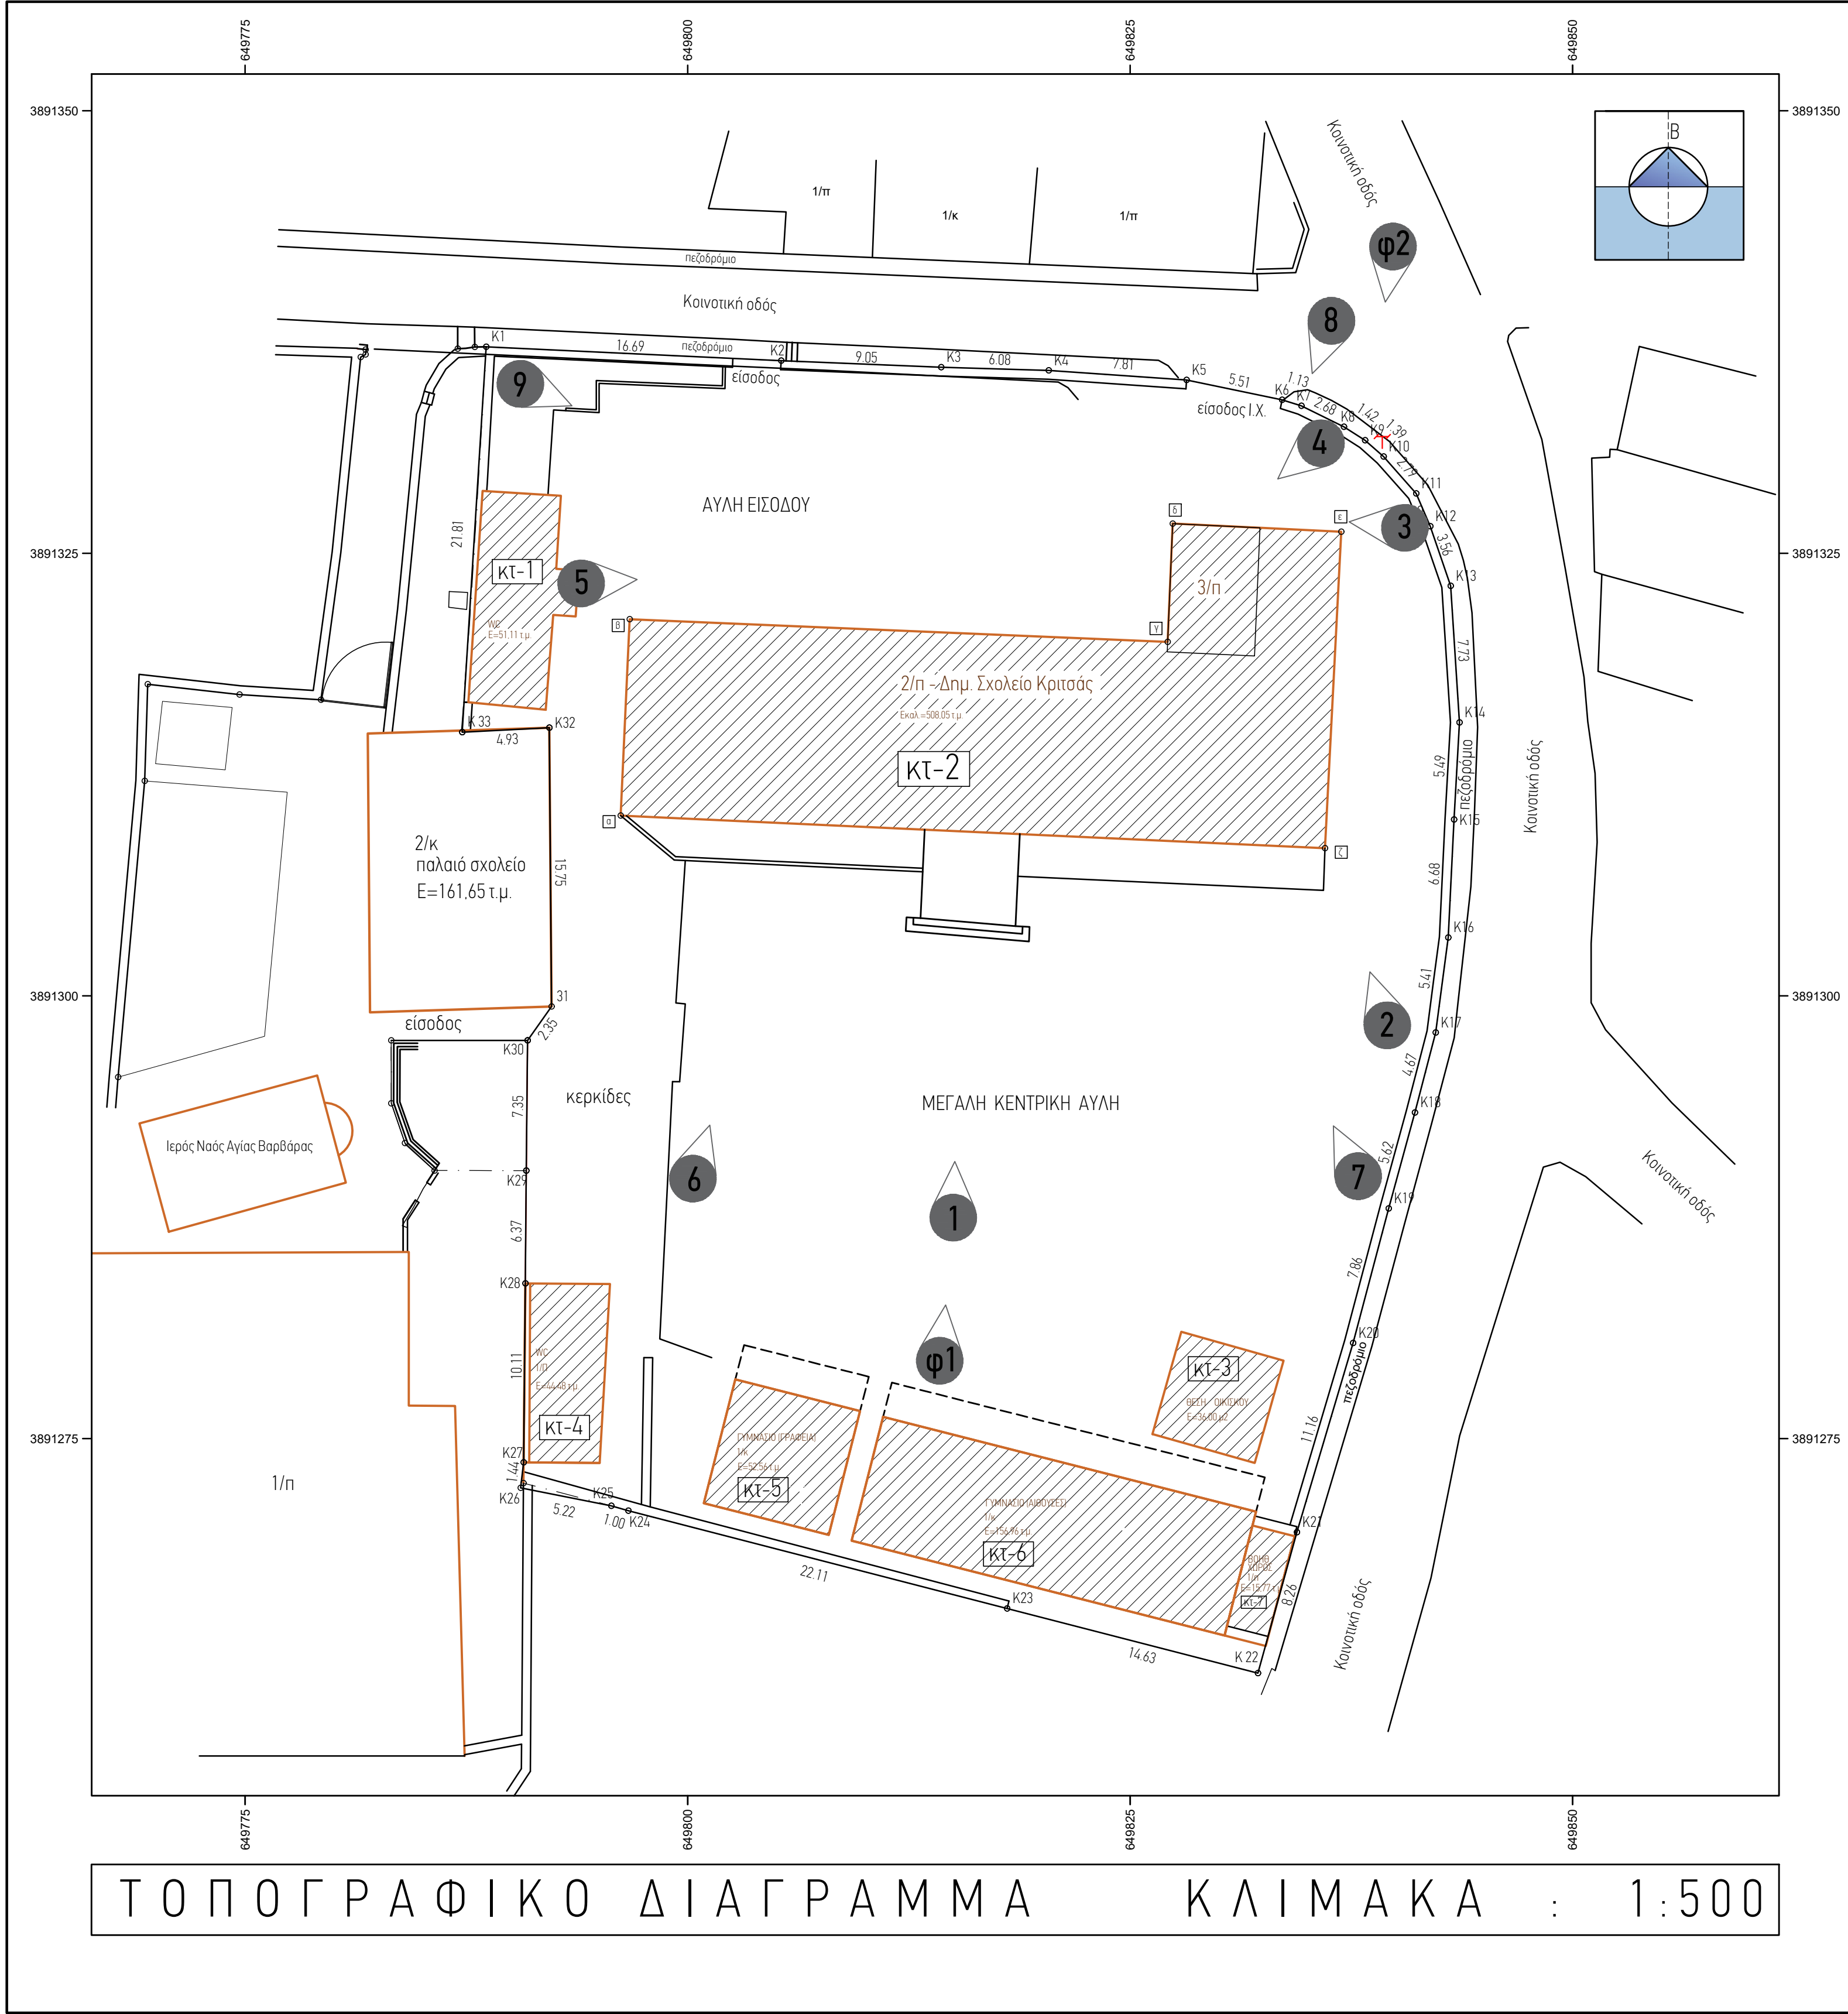

ΤΟΠΟΓΡΑΦΙΚΟ ΔΙΑΓΡΑΜΜΑ ΚΛΙΜΑΚΑ : 1:500



φ1

ΦΩΤΟΓΡΑΦΙΚΕΣ ΤΕΚΜΗΡΙΩΣΕΙΣ ΔΗΜΟΤΙΚΟΥ ΣΧΟΛΕΙΟΥ ΠΑΡΑΔΟΣΙΑΚΟΥ ΟΙΚΙΣΜΟΥ ΚΡΙΤΣΑΣ ΔΗΜΟΥ ΑΓΙΟΥ ΝΙΚΟΛΑΟΥ ΚΡΗΤΗΣ

ΦΩΤΟΡΕΑΛΙΣΤΙΚΕΣ ΑΠΕΙΚΟΝΙΣΕΙΣ ΠΡΟΜΕΛΕΤΗΣ



φ2



6



7



8



9

Α.17

ΕΛΛΗΝΙΚΗ ΔΗΜΟΚΡΑΤΙΑ ΔΗΜΟΣ ΑΓΙΟΥ ΝΙΚΟΛΑΟΥ ΚΡΗΤΗΣ / Δ.Ε. ΑΓΙΟΥ ΝΙΚΟΛΑΟΥ ΔΙΕΥΘΥΝΣΗ ΜΕΛΕΤΩΝ	
ΣΥΝΤΑΞΗ ΠΡΟΜΕΛΕΤΗΣ ΓΙΑ ΤΗΝ ΕΝΕΡΓΕΙΑΚΗ ΑΝΑΒΑΘΜΙΣΗ (ΜΕ ΤΟ ΠΡΟΓΡΑΜΜΑ "ΑΘΗΝΑ") & ΤΗ ΒΕΛΤΙΩΣΗ ΠΡΟΣΒΑΣΙΜΟΤΗΤΑΣ ΑμεΑ & ΤΗΝ ΑΝΑΒΑΘΜΙΣΗ ΤΟΥ ΠΕΡΙΒΑΛΛΟΝΤΟΣ ΧΩΡΟΥ ΤΟΥ ΥΦΙΣΤΑΜΕΝΟΥ ΔΗΜΟΤΙΚΟΥ ΣΧΟΛΕΙΟΥ ΚΡΙΤΣΑΣ (ΜΕ ΙΔΙΟΥΣ ΠΟΡΟΥΣ ΤΟΥ ΔΗΜΟΥ) ΣΤΟΝ ΠΑΡΑΔΟΣΙΑΚΟ ΟΙΚΙΣΜΟ ΤΗΣ ΚΡΙΤΣΑΣ ΤΟΥ ΔΗΜΟΥ ΑΓΙΟΥ ΝΙΚΟΛΑΟΥ	2025
ΠΡΟΜΕΛΕΤΗ ΟΜΑΔΑ ΣΥΜΒΟΥΛΩΝ ΜΕΛΕΤΗΣ : ΑΡΧΙΤΕΚΤΟΝΙΚΗ ΜΕΛΕΤΗ : ΔΑΥΣΣΕΑΣ ΝΙΚ. ΣΤΟΥΡΟΣ _ ΑΡΧΙΤΕΚΤΟΝΑΣ ΜΗΧΑΝΙΚΟΣ ΕΜΠ 5ης ΜΕΡΑΡΧΙΑΣ 1, 72100 ΑΓΙΟΣ ΝΙΚΟΛΑΟΣ ΚΡΗΤΗΣ _ tel: 69420897 _ email: osouras7@gmail.com ΜΕΛΕΤΗ ΦΕΡΟΝΤΟΣ ΟΡΓ. : ΜΑΡΙΟΣ Ο. ΣΤΟΥΡΟΣ _ ΠΟΛΙΤΙΚΟΣ ΜΗΧΑΝΙΚΟΣ ΑΠΘ ΜΙΛΑΤΟΥ Β. 72100 ΑΓΙΟΣ ΝΙΚΟΛΑΟΣ ΚΡΗΤΗΣ _ tel: +30694493157 _ email: mssouras7@gmail.com ΗΛΕΚΤΡΟΜΗΧ. ΜΕΛΕΤΗ : ΙΩΑΝΝΗΣ ΜΙΧ. ΑΤΣΙΔΗΣ _ ΜΗΧΑΝΟΛΟΓΟΣ ΜΗΧΑΝΙΚΟΣ ΚΟΝΤΟΓΙΑΝΝΗ 32, 72100 ΑΓΙΟΣ ΝΙΚΟΛΑΟΣ _ tel: +3097701167 _ email: g.atsidis@katsatatsis.gr	
ΚΩΔΙΚΟΣ ΜΕΛΕΤΗΣ : Μ.02.2025 ΠΡΟΤΕΙΝΟΜΕΝΗ ΚΑΤΑΣΤΑΣΗ ΣΗΜΑ : ΦΩΤΟΓΡΑΦΙΚΕΣ ΤΕΚΜΗΡΙΩΣΕΙΣ & ΦΩΤΟΡΕΑΛΙΣΤΙΚΕΣ ΑΠΕΙΚΟΝΙΣΕΙΣ ΔΗΜΟΤΙΚΟΥ ΣΧΟΛΕΙΟΥ ΚΡΙΤΣΑΣ Α' ΦΑΣΗ - ΥΠΟΒΟΛΗ ΠΡΟΤΑΣΗΣ ΠΡΟΓΡ. "ΑΘΗΝΑ" ΧΡΟΝΟΛΟΓΙΑ ΜΕΛΕΤΗ : ΜΑΡΤΙΟΣ 2025 ΤΡΟΠΟΠΟΙΗΣΕΙΣ : 2025	
ΗΜΕΡΟΜΗΝΙΑ	Ο ΣΥΜΒΟΥΛΟΣ ΜΕΛΕΤΗΤΗΣ
Ο ΕΛΕΓΞΑΣ	ΟΙ ΥΠΕΥΘΥΝΟΙ ΜΗΧΑΝΙΚΟΙ ΤΗΣ ΤΕΧΝΙΚΗΣ ΥΠΗΡΕΣΙΑΣ ΤΟΥ ΔΗΜΟΥ
ΘΕΩΡΗΣΗ	