
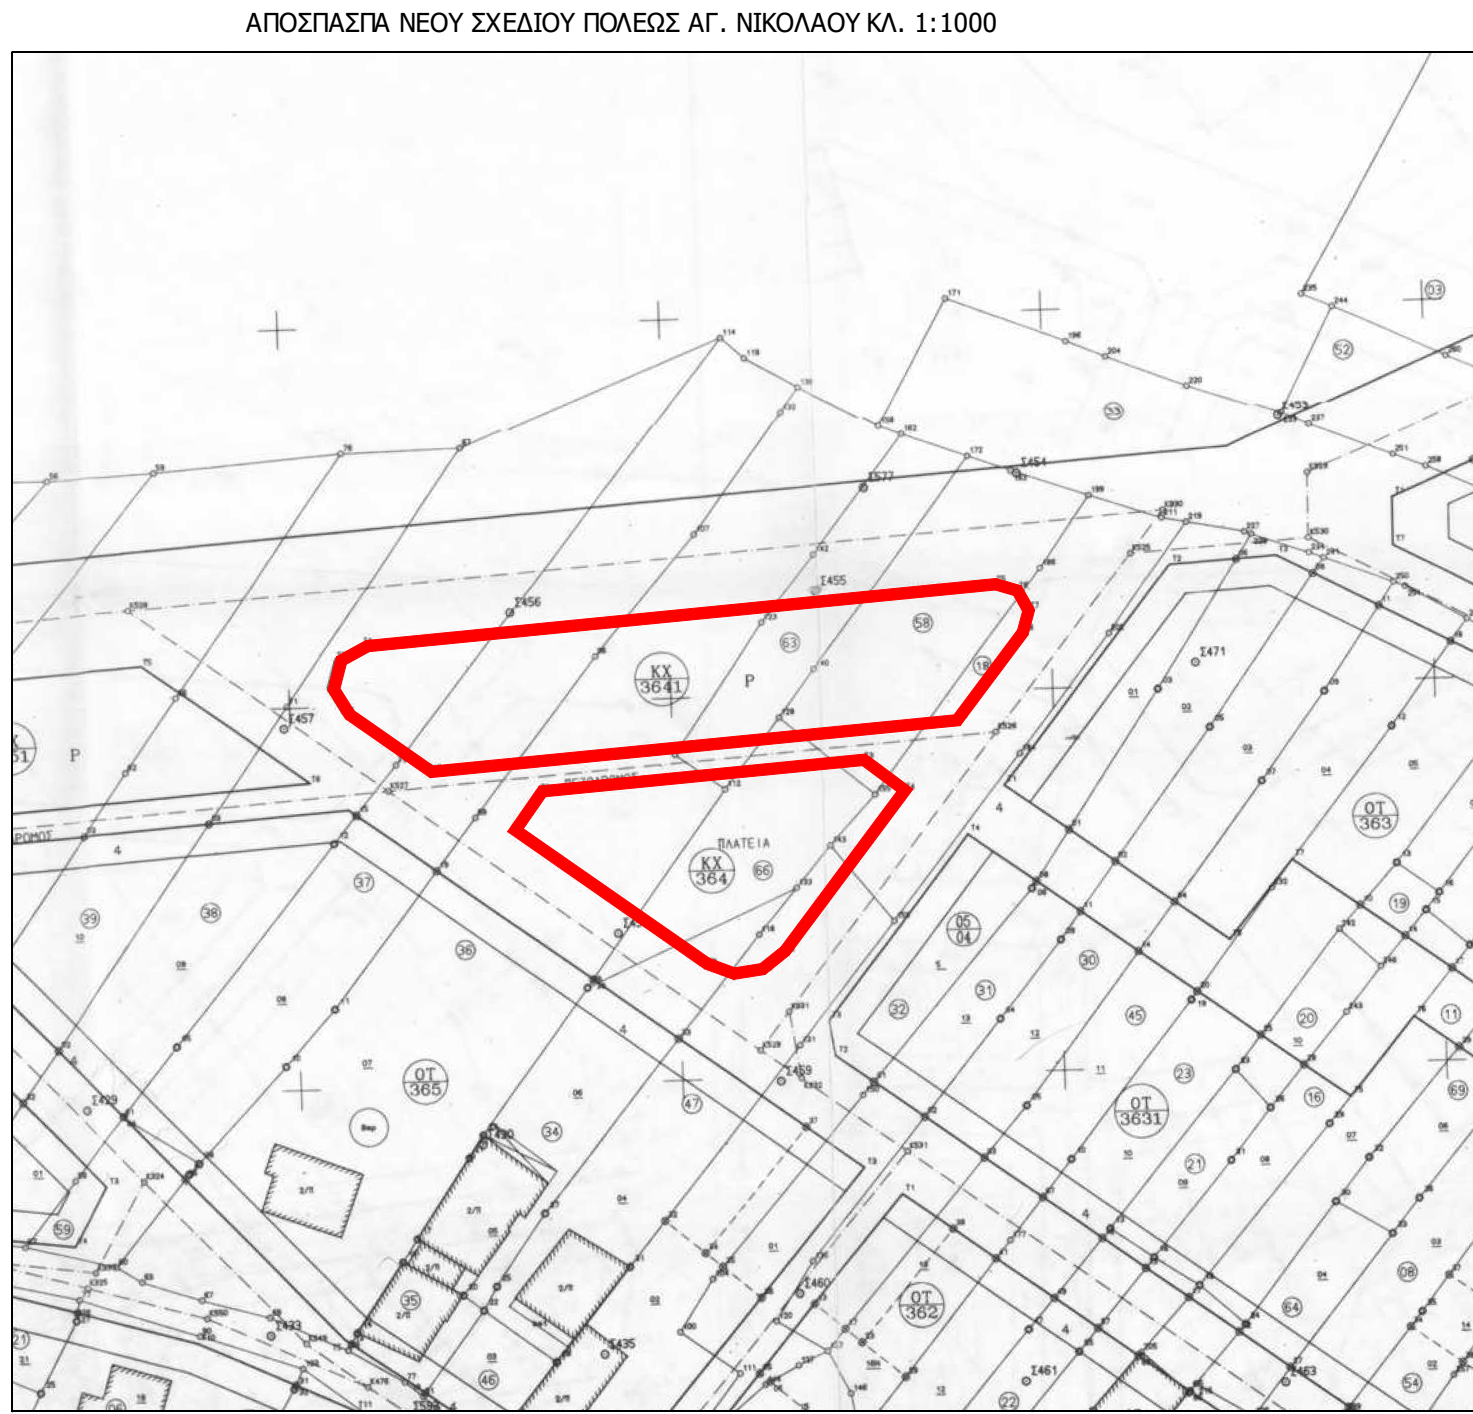


ΠΙΝΑΚΑΣ ΣΥΝΤΕΤΑΓΜΕΝΩΝ ΚΟΡΥΦΩΝ Κ.Χ. 364 (ΕΓΣΑ '87)			
ΣΗΜΕΙΟ	X	Y	ΜΗΚΟΣ
1	655191.489	3894920.973	6.25
2	655195.059	3894926.102	42.72
3	655237.577	3894930.276	6.75
4	655242.988	3894926.241	26.50
5	655227.147	3894904.993	3.80
6	655224.175	3894902.620	3.80
7	655220.421	3894902.010	3.80
8	655216.850	3894903.320	
1	655191.489	3894920.973	
Ε=1/2 Σ(Χi+Χi+1)(Υi-Υi+1)			
Ε= 850.53 τ.μ.			

ΠΙΝΑΚΑΣ ΣΥΝΤΕΤΑΓΜΕΝΩΝ ΚΟΡΥΦΩΝ Κ.Χ. 3641 (ΕΓΣΑ '87)			
ΣΗΜΕΙΟ	X	Y	ΜΗΚΟΣ
11	655169.570	3894936.226	3.95
12	655167.482	3894939.578	3.95
13	655168.478	3894943.399	3.95
14	655171.935	3894945.306	83.46
15	655254.993	3894953.491	3.01
16	655257.877	3894952.639	3.01
17	655259.353	3894950.019	3.01
18	655258.586	3894947.111	14.51
19	655249.888	3894935.504	69.81
20	655180.411	3894928.684	
11	655169.570	3894936.226	
Ε=1/2 Σ(Χi+Χi+1)(Υi-Υi+1)			
Ε= 1469.10 τ.μ.			

ΥΠΟΜΝΗΜΑ	
	Ρυμοτομική γραμμή
	Οικοδομική γραμμή
	Κάγκελο
	Μανδρότουχος
	Κτίσμα
	Στόλος Δ.Ε.Η.
	Στόλος φωτισμού
	Στέγαστρο
	Θέση λήψης φωτογραφίας
	Μησκέτα
	Διαδέρναι πόρτα

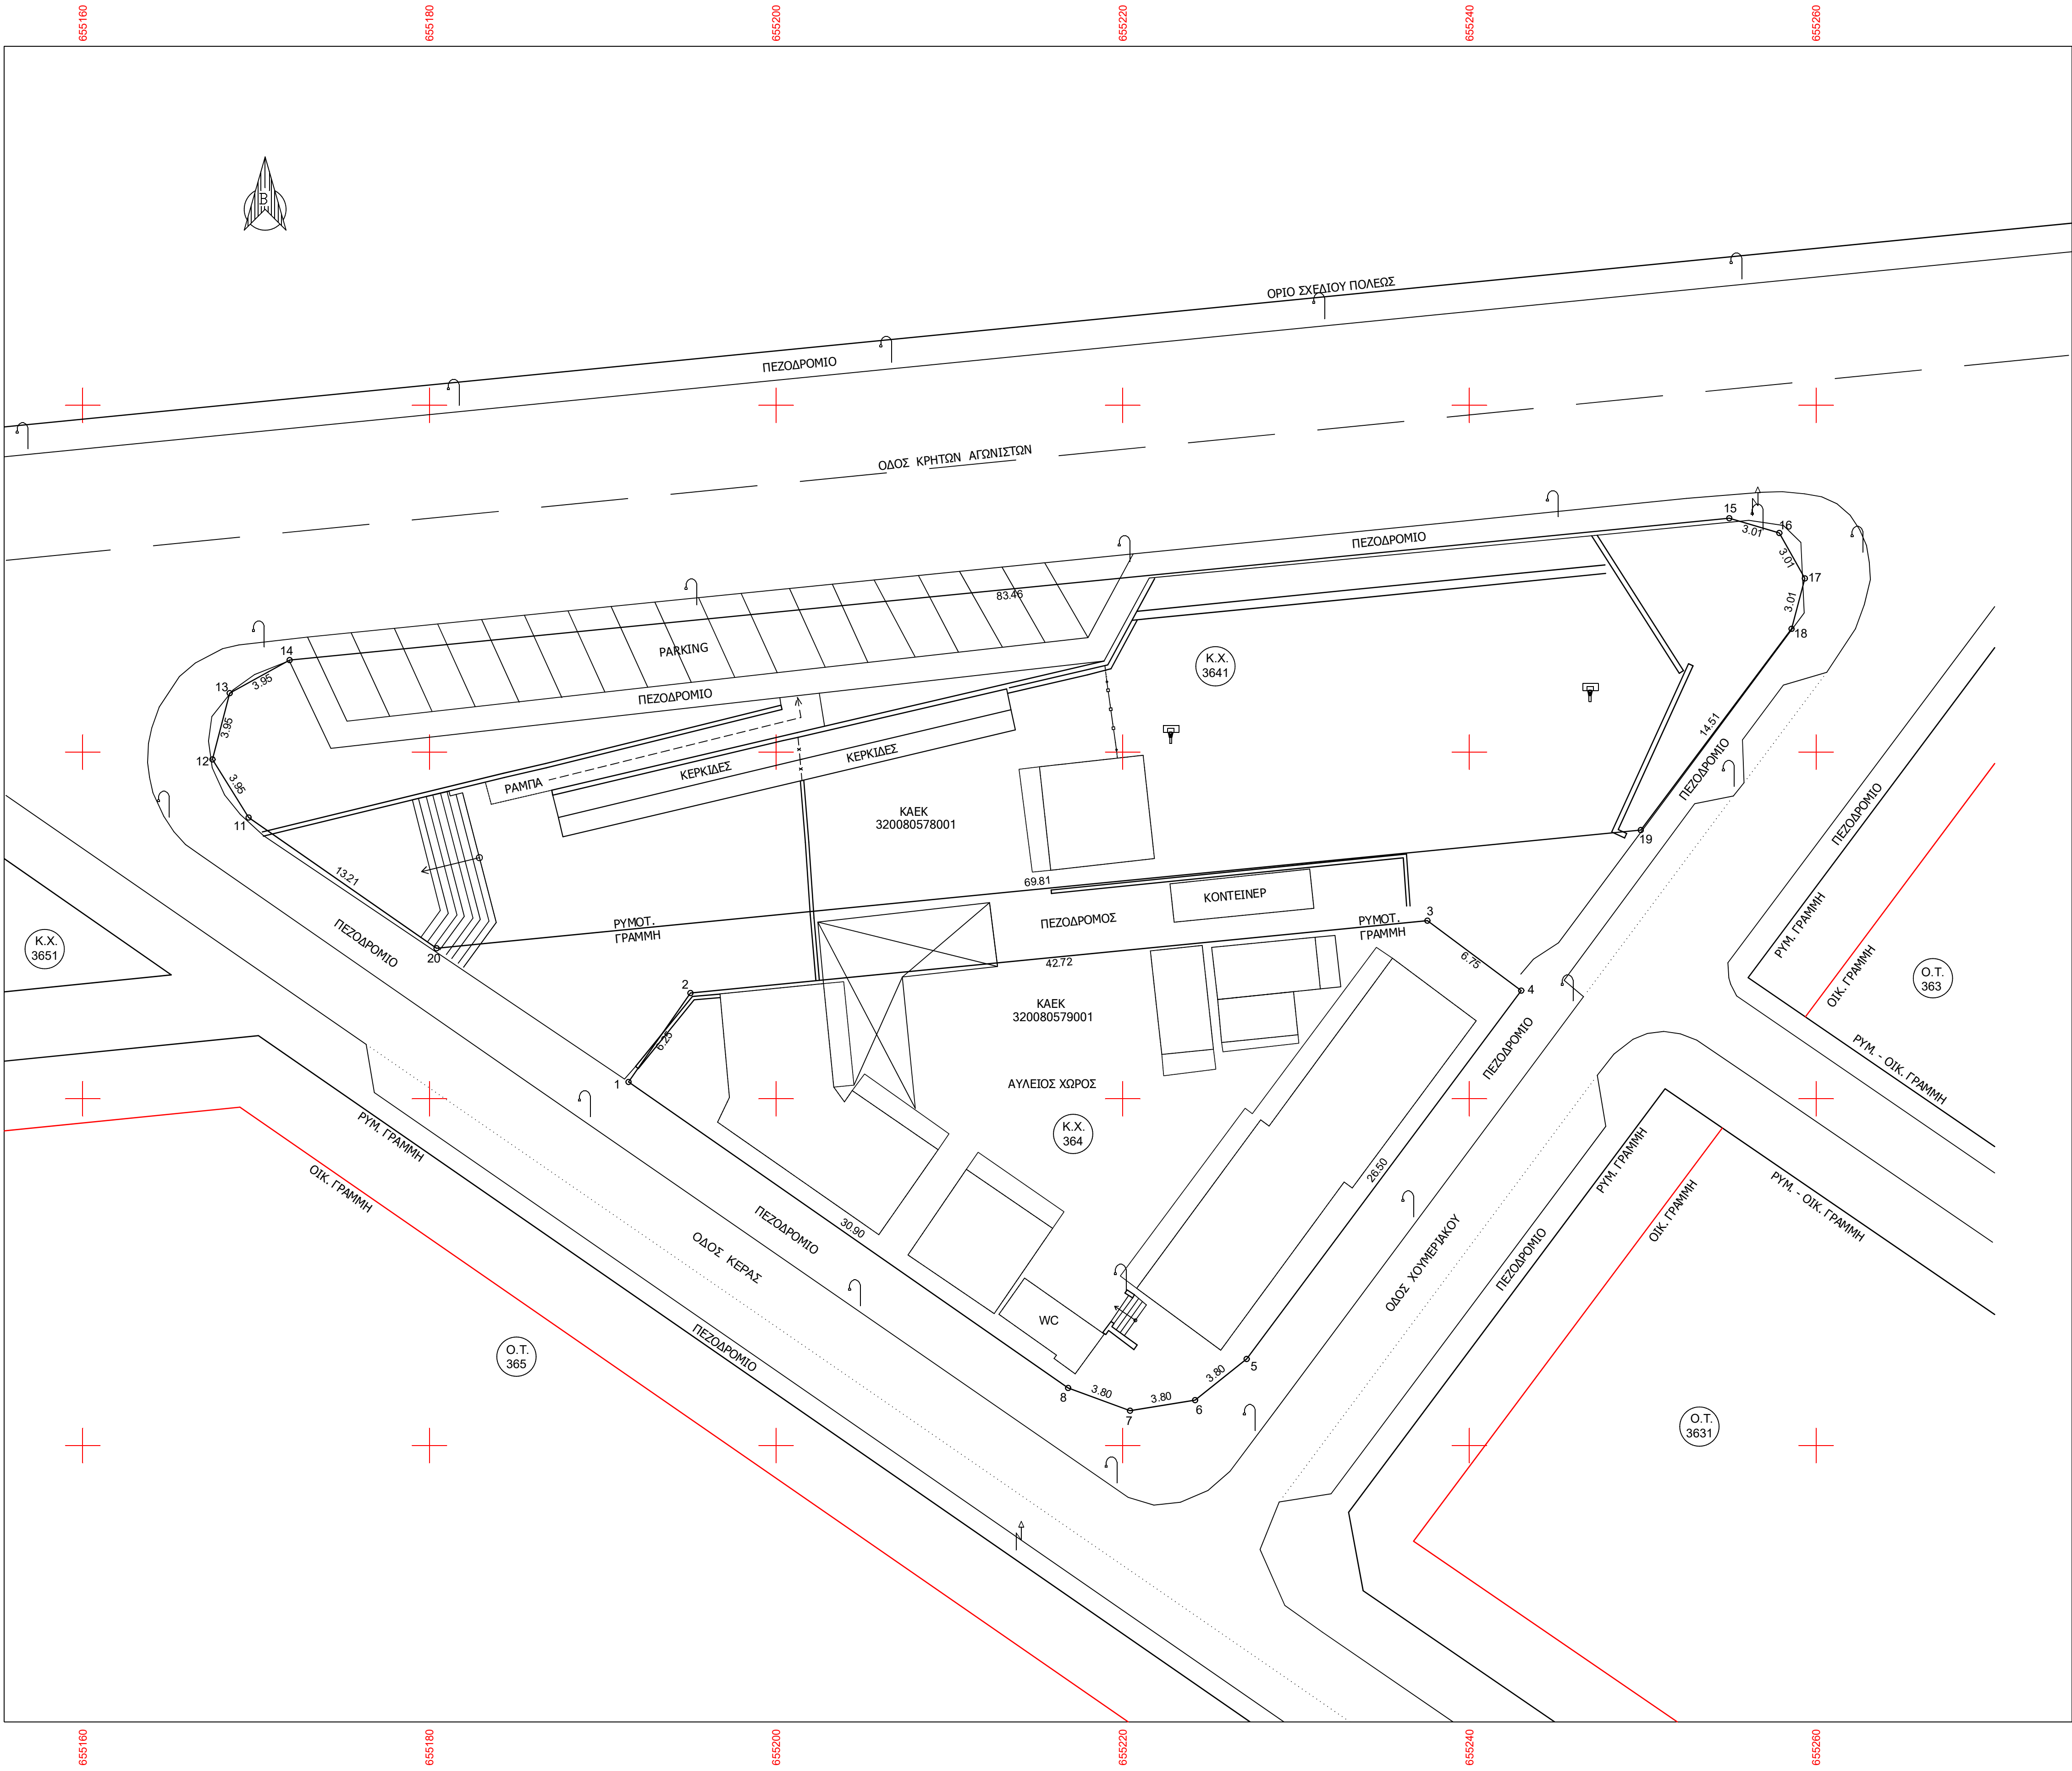

ΕΡΓΟΔΟΤΗΣ ΔΗΜΟΣ ΑΓΙΟΥ ΝΙΚΟΛΑΟΥ	
ΕΡΓΟ ΔΙΑΜΟΡΦΩΣΗ ΚΧ3641 ΓΙΑ ΤΗΝ ΚΑΤΑΣΚΕΥΗ ΑΘΛΗΤΙΚΟΥ ΧΩΡΟΥ ΣΤΗ ΠΟΛΗ ΤΟΥ ΑΓΙΟΥ ΝΙΚΟΛΑΟΥ	
ΘΕΣΗ ΕΝΤΟΣ ΕΠΕΚΤΑΣΗΣ ΣΧΕΔΙΟΥ ΠΟΛΕΩΣ ΑΓ. ΝΙΚΟΛΑΟΥ Κ.Χ 364 & Κ.Χ. 3641 ΤΟΥ ΔΗΜΟΥ ΑΓ. ΝΙΚΟΛΑΟΥ	
Θέμα σχεδίου	ΑΡΙΘΜΟΣ ΣΧΕΔΙΟΥ : Τ-1
ΤΟΠΟΓΡΑΦΙΚΟ ΔΙΑΓΡΑΜΜΑ	ΚΛΙΜΑΚΑ 1:200
	Προβολικό σύστημα ΕΓΣΑ 87
	Θεωρήσεις - Εγκρίσεις
Χρόνος μελέτης: ΑΥΓΟΥΣΤΟΣ 2024	
Σφραγίδα - Υπογραφή	